
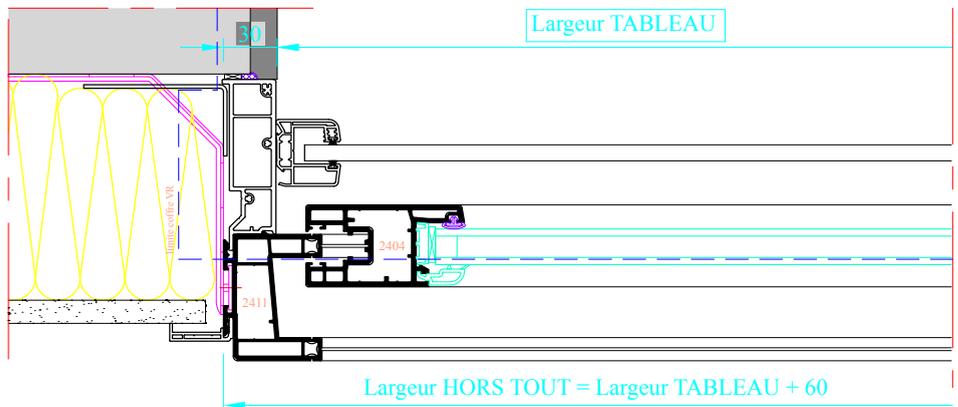
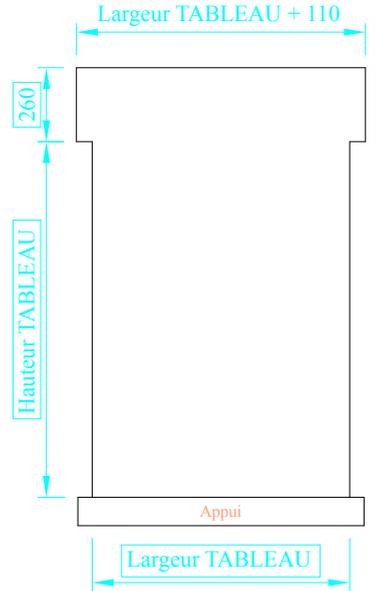


Linteau de 110 mm Menuiserie avec Isolation de 140 à 160 mm


COUPE D'ONGLET

RESERVATION MACONNERIE

(voir plan n° VR C F-100)

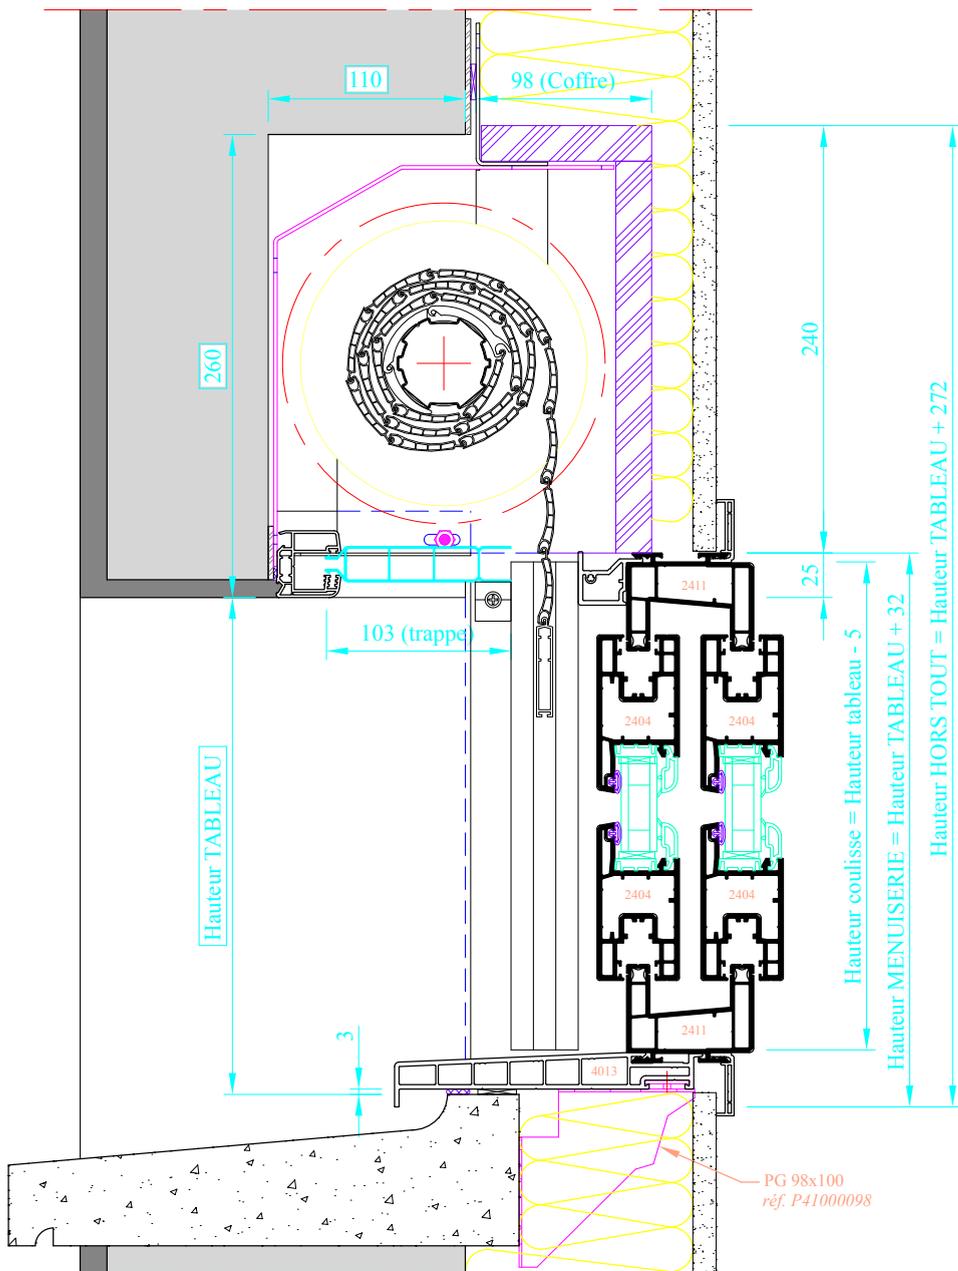

DETAIL APPUI

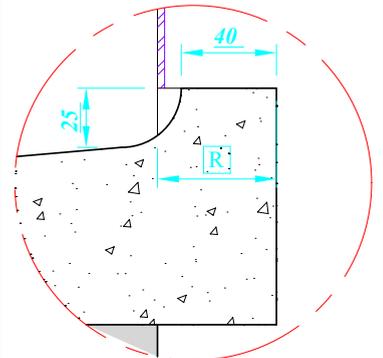

Isolation totale	Réf. Dormant	Réf. Pièce d'appui	Cote R
160 mm	2411	4013	50 mm
140 mm	2411	4013	30 mm

⚠ Décaissé du linteau à indiquer lors de la commande : 110 mm




Emplacement : O:\Dessin\Volet Roulant_Dossier Technique\Bloc CIEL Extérieur\PVC
 Echelle : 1/4
 Date : 12/11/2007 Des. : SP

CE DOCUMENT EST LA PROPRIETE DES MENUISERIES ELVA, IL NE PEUT ETRE REPRODUIT OU COMMUNIQUE SANS SON AUTORISATION Ind. B
 N° plan : **VRP C E-080**

Pose FENETRE coulissante avec VR CIEL 110 - Dormant PVC 2411


Linteau de 140 mm Menuiserie avec Isolation de 120 à 160 mm

COUPE D'ONGLET


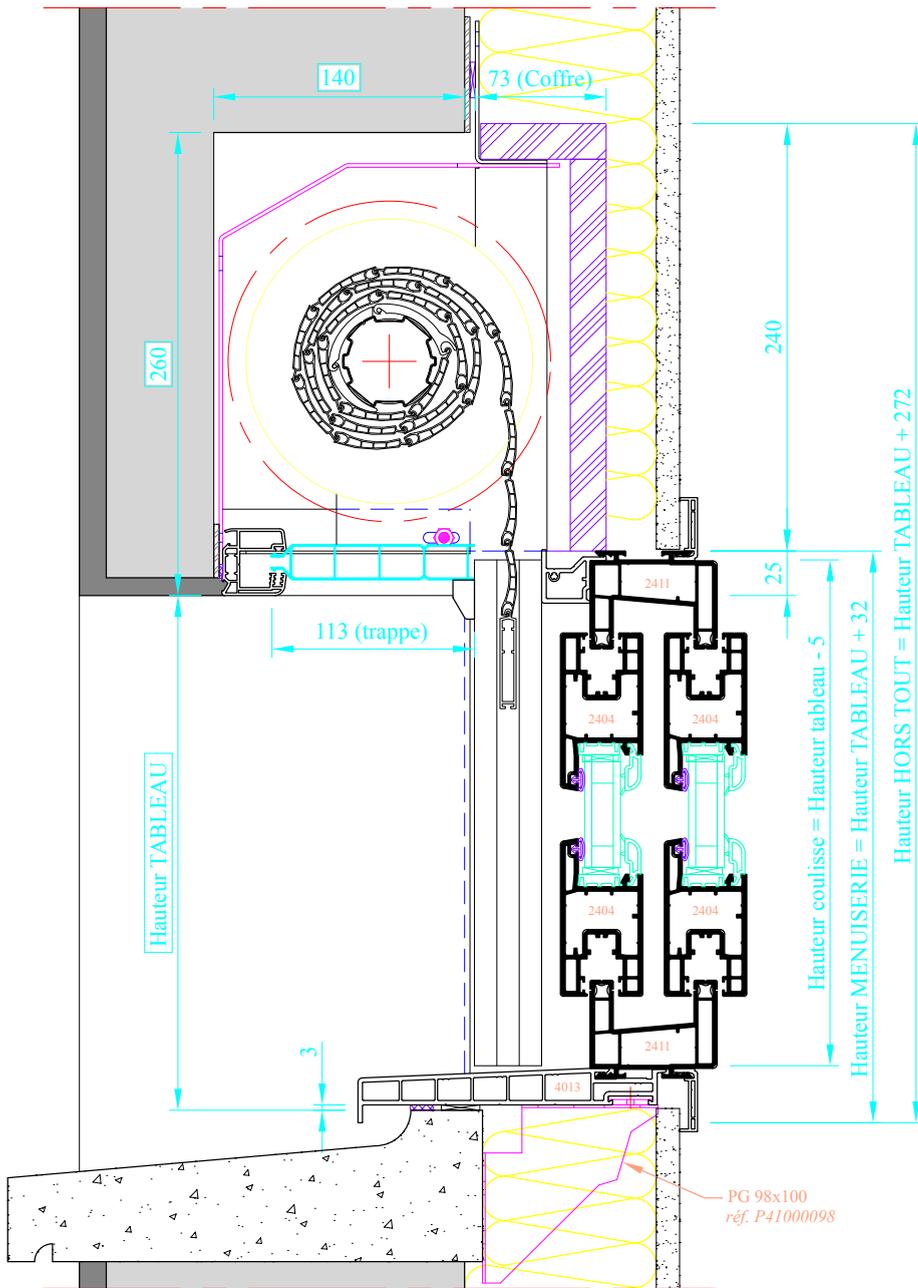


RESERVATION MACONNERIE

(voir plan n° VR C F-100)

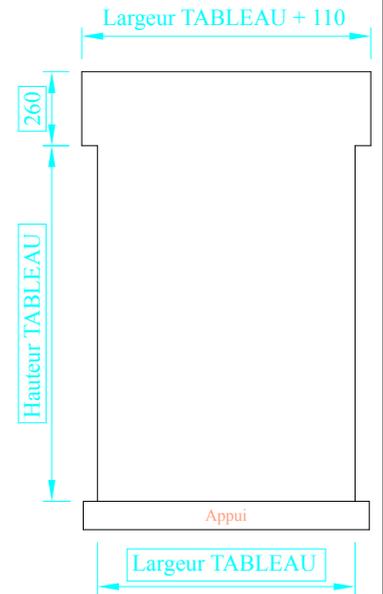

DETAIL APPUI

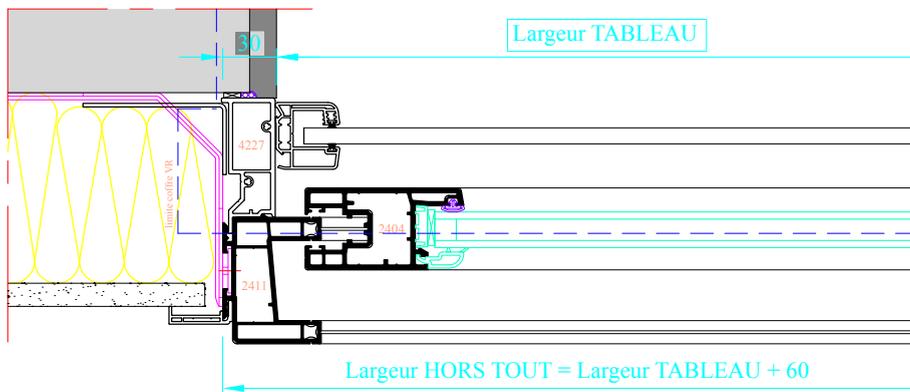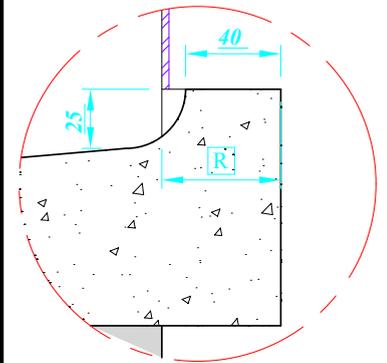

Isolation totale	Réf. Dormant	Réf. Pièce d'appui	Cote R
160 mm	2411	4013	50 mm
140 mm	2411	4013	30 mm
120 mm	2411	4013	10 mm

⚠ Décaissé du linteau à indiquer lors de la commande : 140 mm



Emplacement : O:\Dessin\Volet Roulant_Dossier Technique\Bloc CIEL Extérieur\PVC

Echelle : 1/14

Date : 12/11/2007

Des. : SP

CE DOCUMENT EST LA PROPRIETE DES MENUISERIES ELVA. IL NE PEUT ETRE REPRODUIT OU COMMUNIQUE SANS SON AUTORISATION


Ind. B

N° plan : **VRP C E-090**

Pose FENETRE coulissante avec VR CIEL 140 - Dormant PVC 2411


Linteau de 140 mm Menuiserie avec Isolation de 120 à 160 mm

COUPE D'ONGLET

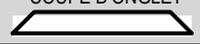


RESERVATION MACONNERIE

(voir plan n° VR C F-110)


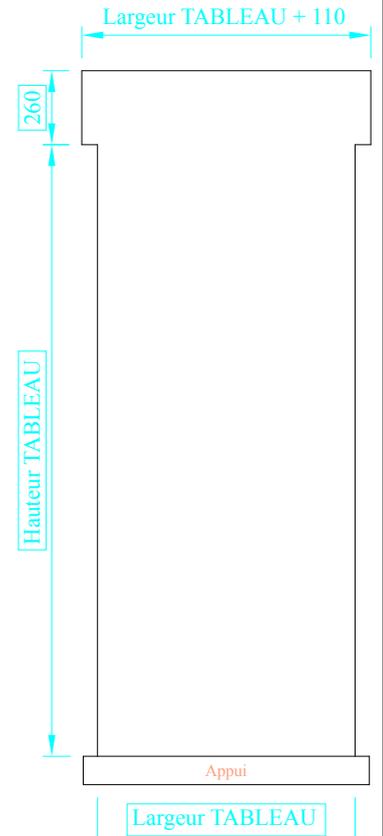


DETAIL APPUI

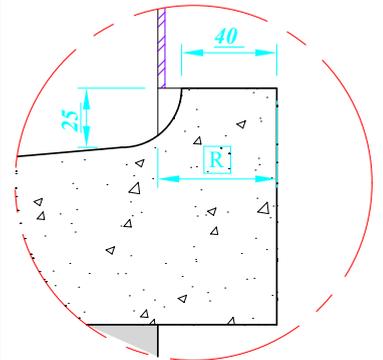

solation totale	Réf. Dormant	Réf. Pièce d'appui	Cote R
60 mm	2411	4013	50 mm
40 mm	2411	4013	30 mm
20 mm	2411	4013	10 mm

⚠ Décaissé du linteau à indiquer lors de la commande : 140 mm

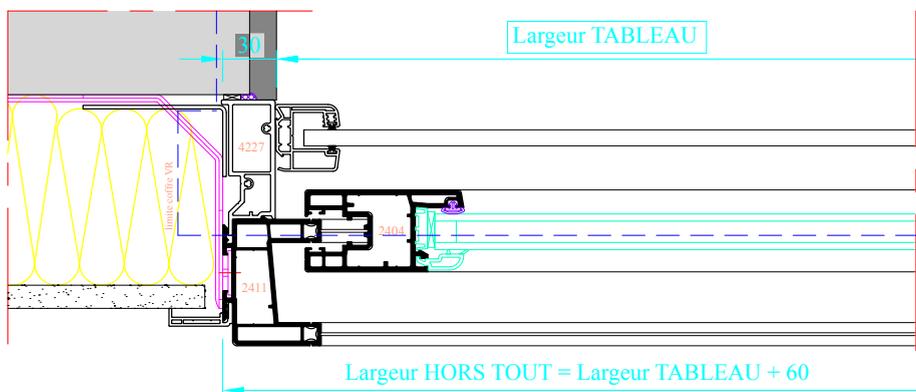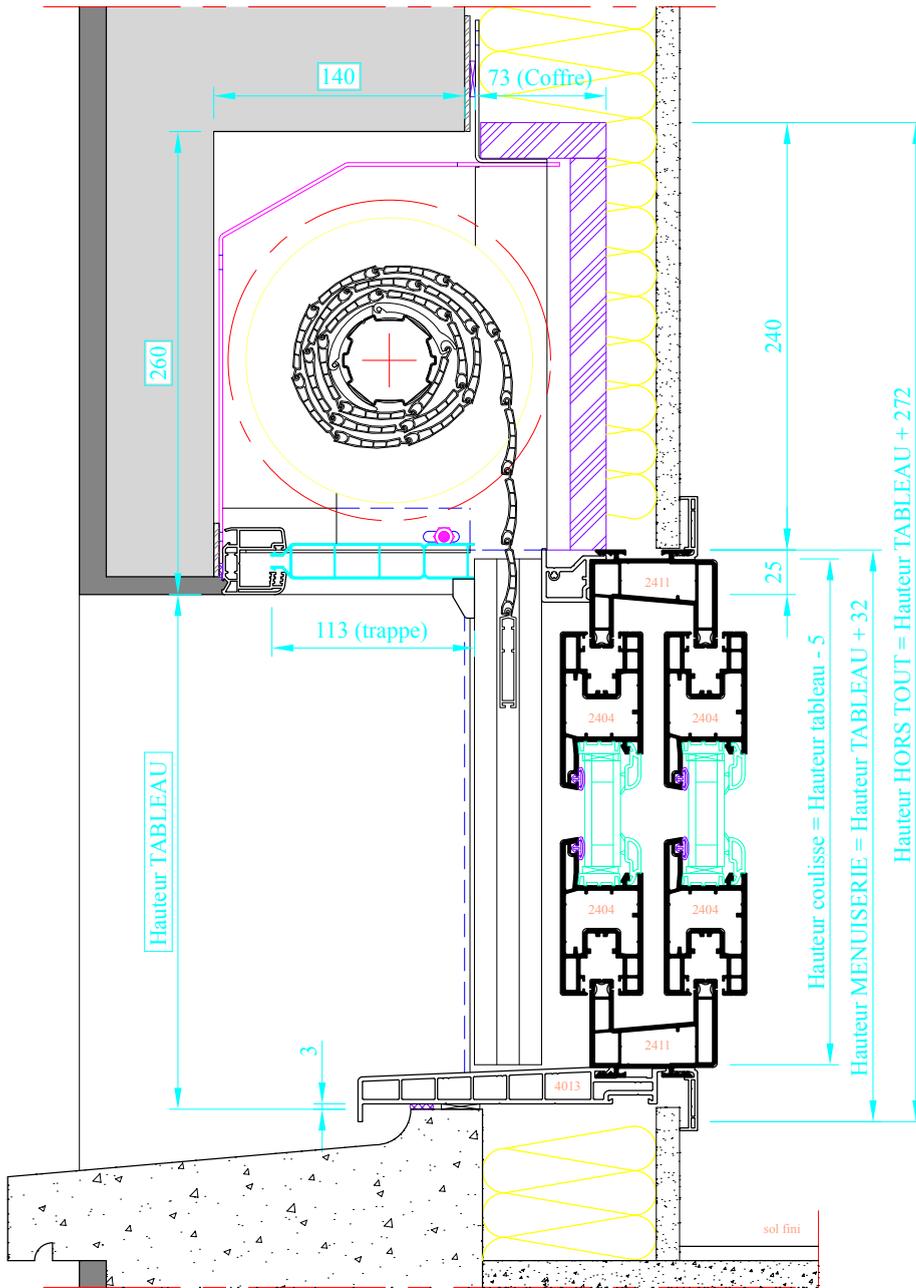

Emplacement : O:\Dessin\Volet Roulant\ Dossier Technique\Bloc'CIEL Extérieur\PVC

CE DOCUMENT EST LA PROPRIETE DES MENUISERIES ELVA, IL NE PEUT ETRE REPRODUIT OU COMMUNIQUE SANS SON AUTORISATION

Ind. B

Echelle : 1/14

Date : 12/11/2007

Des. : SP

N° plan : VRP C E-110


Pose PORTE-FENETRE coulissante avec VR CIEL 140 - Dormant PVC 2411

Linteau de 110 mm Menuiserie avec Isolation de 120 à 160 mm


COUPE D'ONGLET

RESERVATION MACONNERIE

(voir plan n°VR C F-70)

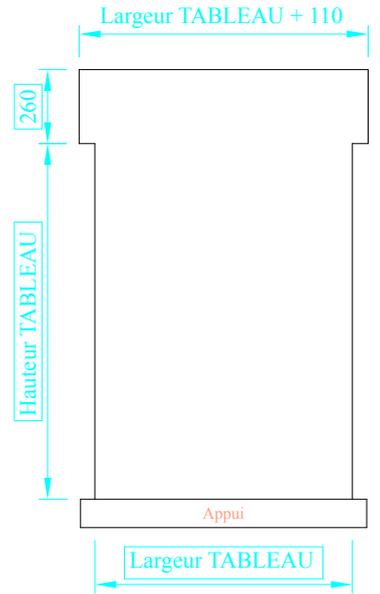


DETAIL APPUI

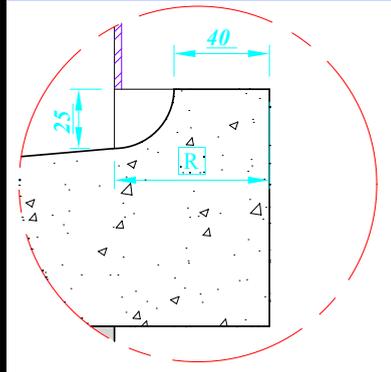

Réf. Dormant	Isolation totale	Réf. Pièce d'appui	Cote R
7000	160 mm	4013	50 mm
	150 mm	4013	40 mm
	140 mm	4013	60 mm
	130 mm	4008	50 mm
7001	120 mm	4008	60 mm
	160 mm	4013	50 mm
	150 mm	4013	40 mm
	140 mm	4013	60 mm
7001	130 mm	4008	50 mm
	120 mm	4008	60 mm

⚠ Décaissé du linteau à indiquer lors de la commande : 110 mm


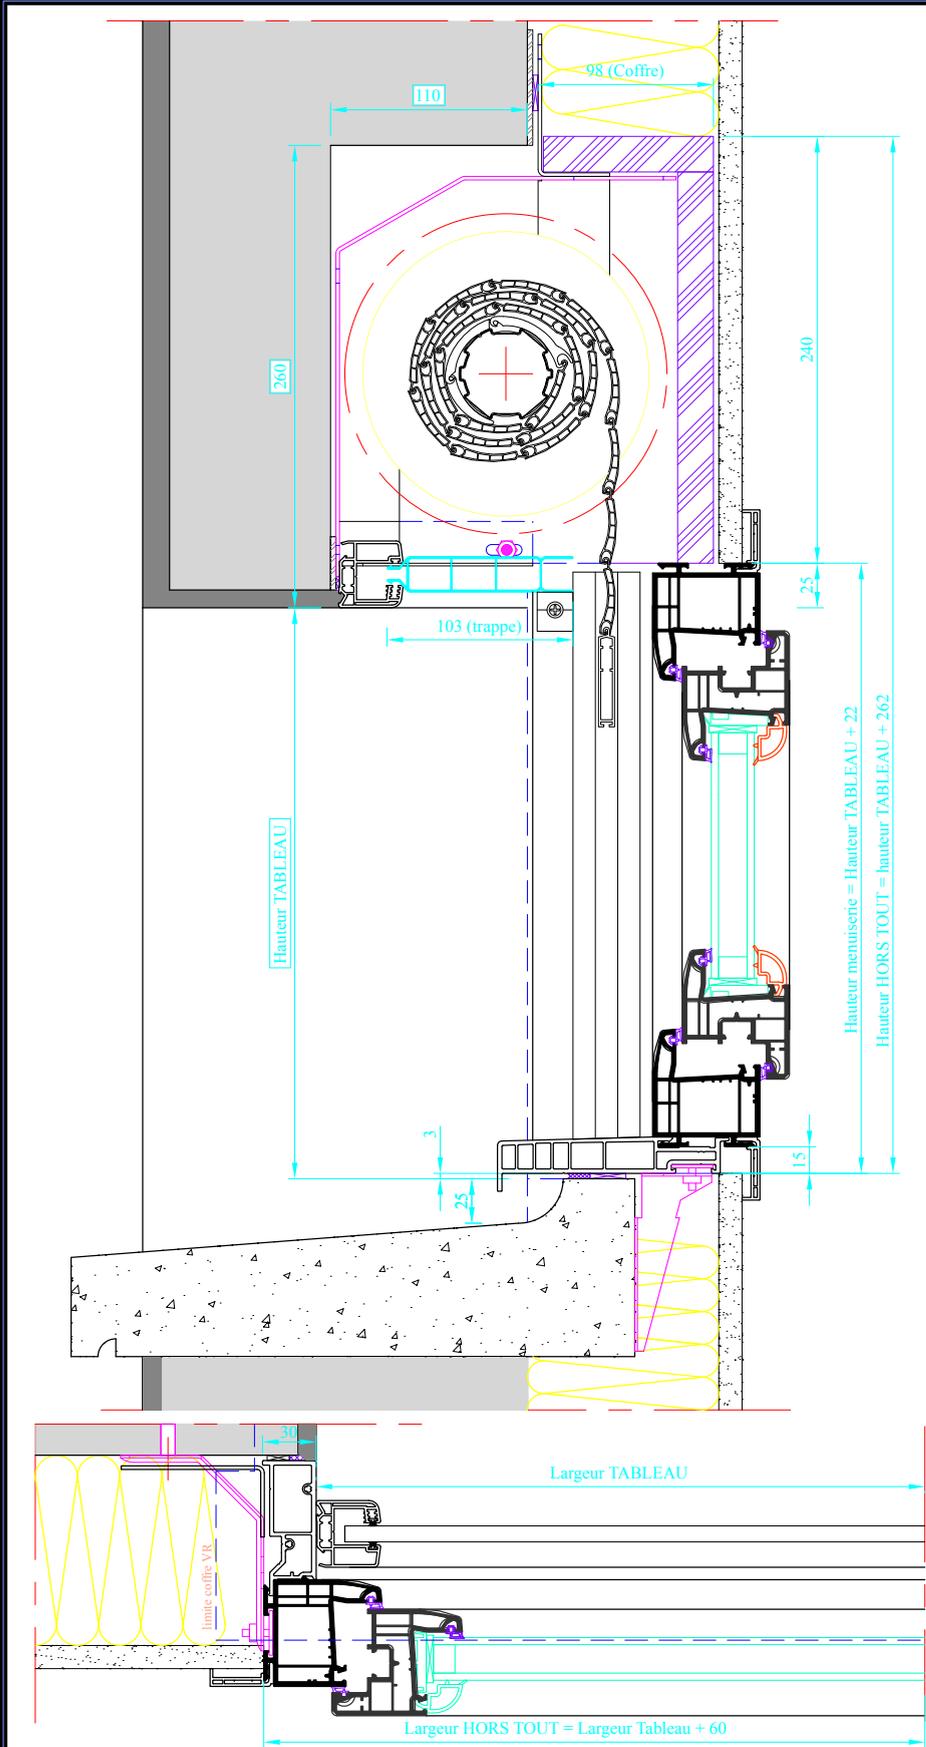


Emplacement : O:\Dessin\Volet Roulant_Dossier Technique\Bloc\CIEL Extérieur\PVC
 Echelle : 1/14
 Date : 20/06/2008 Des. : MLM
 N° plan : VRP C E-120
Pose FENETRE avec VR CIEL 110 en applique - Dormants PVC 7000 / 7001

CE DOCUMENT EST LA PROPRIETE DES MENUISERIES ELVA. IL NE PEUT ETRE REPRODUIT OU COMMUNIQUE SANS SON AUTORISATION Ind. 0


Linteau de 140 mm Menuiserie avec Isolation de 100 à 160 mm

COUPE D'ONGLET

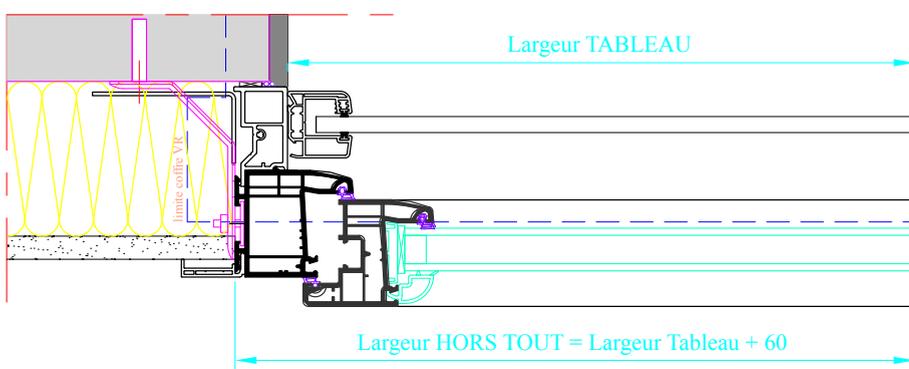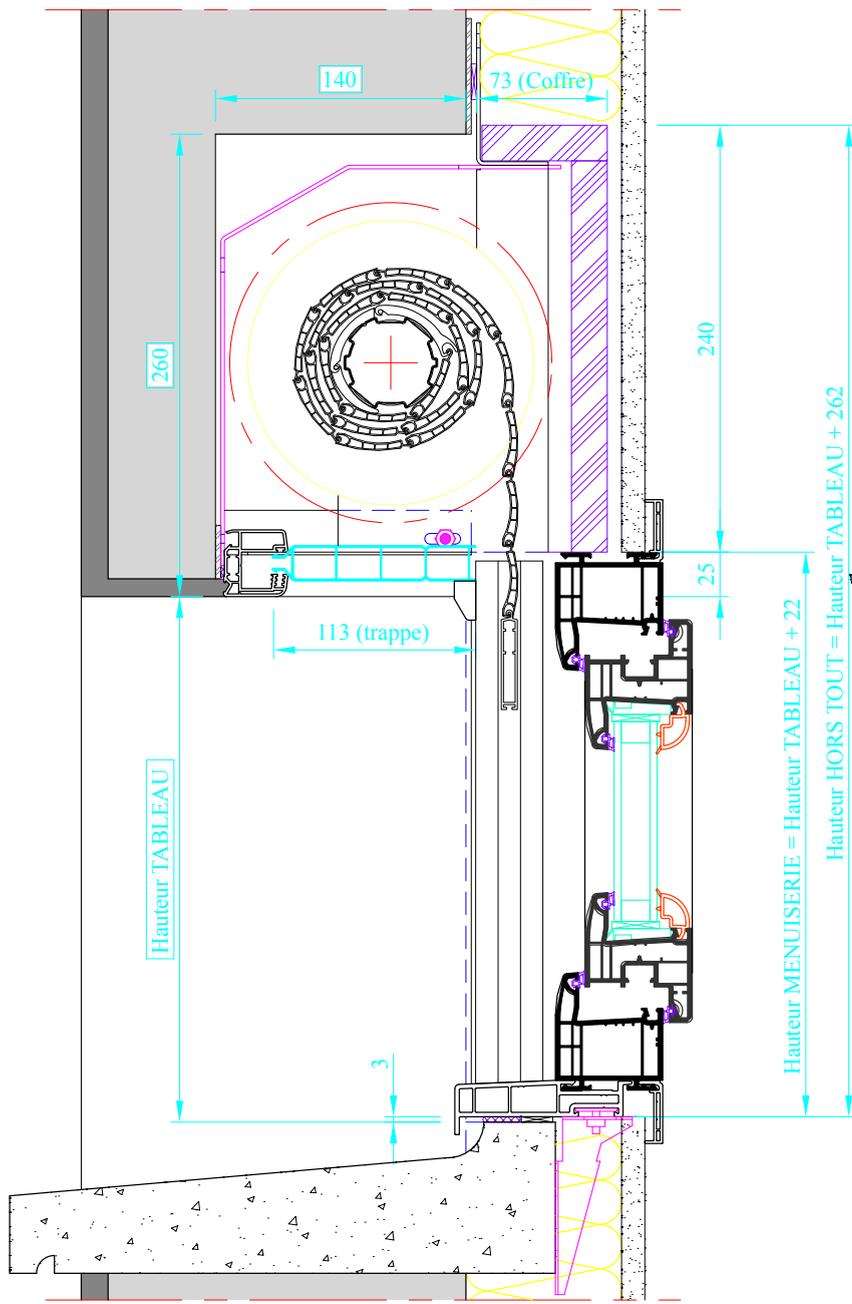


RESERVATION MACONNERIE

(voir plan n° VR C F-70)

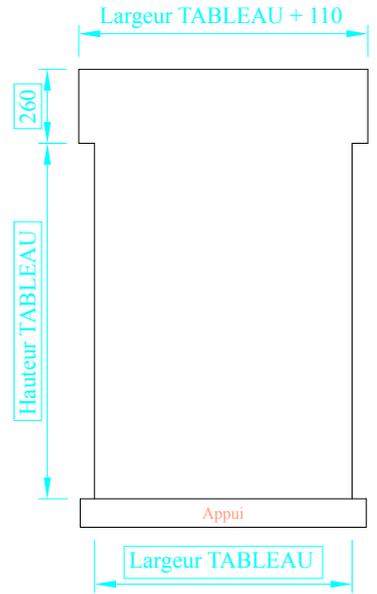

DETAIL APPUI

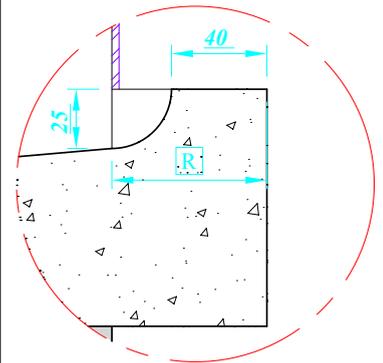

Réf. Dormant	Isolation totale	Réf. Pièce d'appui	Cote R
7000	160 mm	4013	50 mm
	150 mm	4013	40 mm
	140 mm	4013	60 mm
	130 mm	4008	50 mm
	120 mm	4008	60 mm
	110 mm	4008	50 mm
7001	100 mm	4005	50 mm
	160 mm	4013	50 mm
	150 mm	4013	40 mm
	140 mm	4013	60 mm
	130 mm	4008	50 mm
	120 mm	4008	60 mm
	110 mm	4008	50 mm
	100 mm	4005	50 mm

⚠ Décaissé du linteau à indiquer lors de la commande : 140 mm



Emplacement : O:\Dessin\Volet Roulant_Dossier Technique\Bloc\CIEL Extérieur\PVC



Echelle : 1/4

Date : 20/06/2008

Des. : MLM


N° plan : VRP C E-130

CE DOCUMENT EST LA PROPRIETE DES MENUISERIES ELVA, IL NE PEUT ETRE REPRODUIT OU COMMUNIQUE SANS SON AUTORISATION. Ind. 0

Pose FENETRE avec VR CIEL 140 en applique - Dormants PVC 7000 / 7001


Linteau de 110 mm Menuiserie avec Isolation de 120 à 160 mm

COUPE D'ONGLET

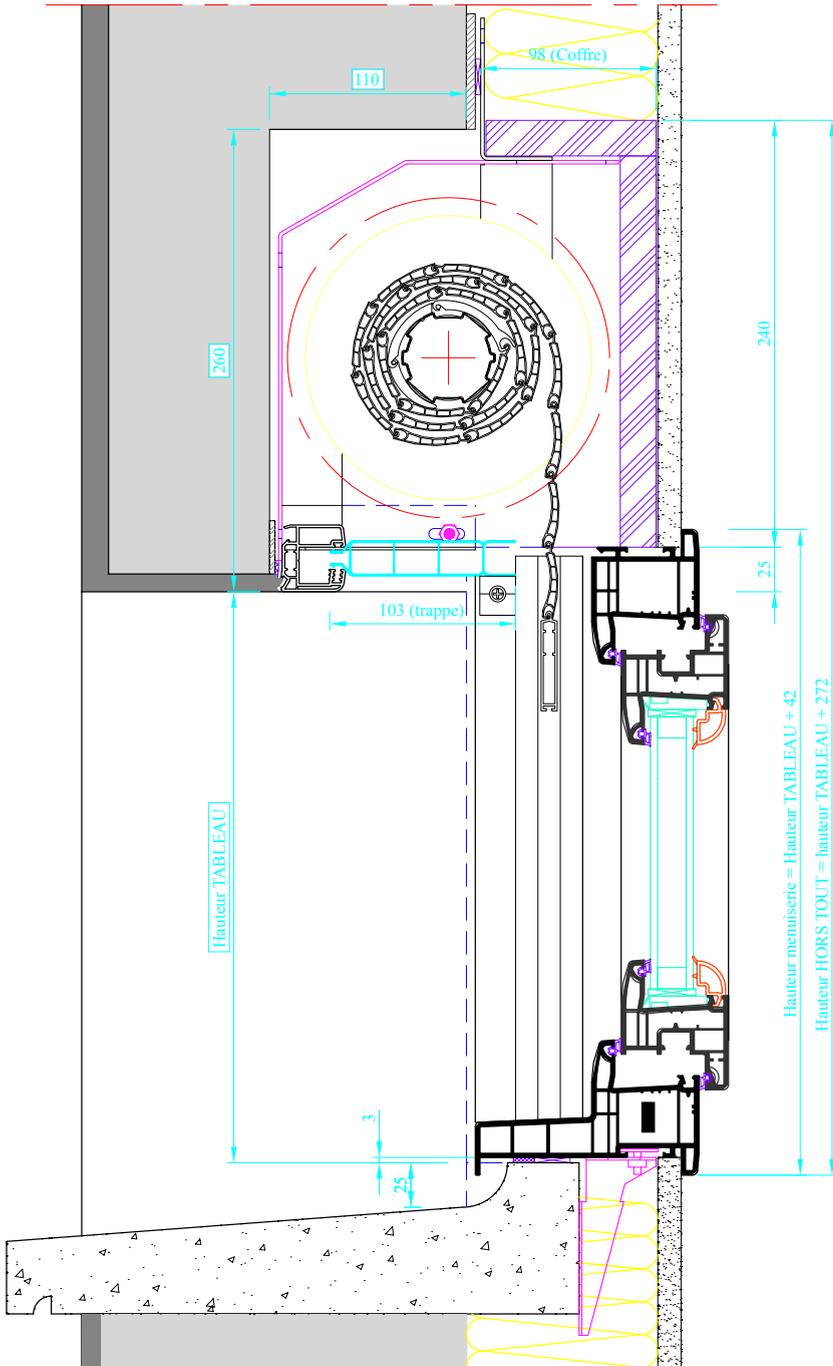


RESERVATION MACONNERIE


(voir plan n°VR C F-70)

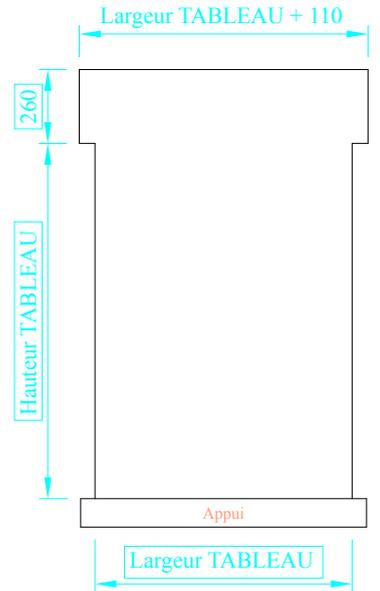

DETAIL APPUI

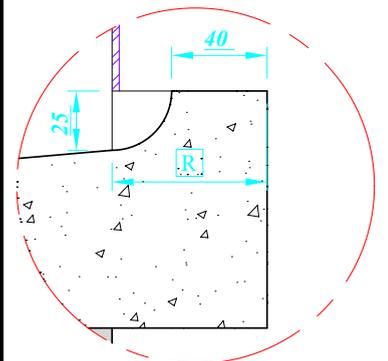

Réf. Dormant	Isolation totale	Cote R
7012	120 mm	65 mm
7014	140 mm	65 mm
7016	160 mm	85 mm

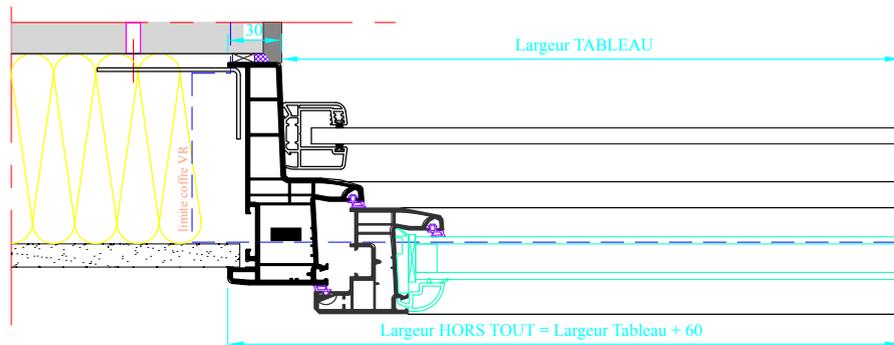

⚠ Décaissé du linteau à indiquer lors de la commande : 110 mm



Emplacement : O:\Dessin\Volet Roulant\ Dossier Technique\Bloc\CIEL Extérieur\PVC

Echelle : 1/4

Date : 20/06/2008

Des. : MLM

CE DOCUMENT EST LA PROPRIETE DES MENUISERIES ELVA, IL NE PEUT ETRE REPRODUIT OU COMMUNIQUE SANS SON AUTORISATION



Ind. 0

N° plan : VRP C E-140

Pose FENETRE avec VR CIEL 110 en applique - Dormants PVC 7012 / 7014 / 7016


Linteau de 140 mm Menuiserie avec Isolation de 100 à 160 mm

COUPE D'ONGLET

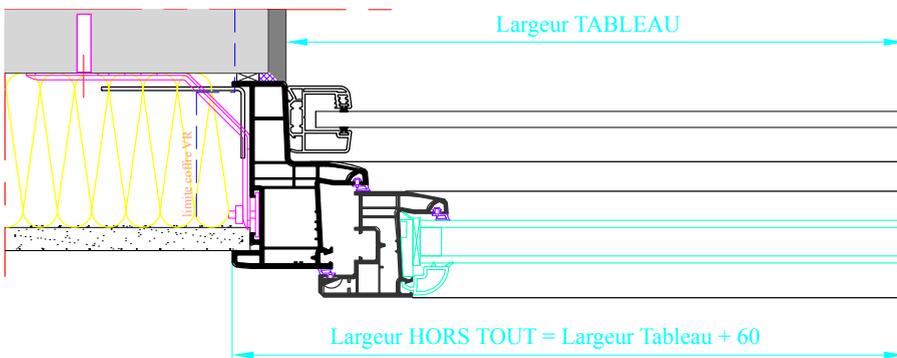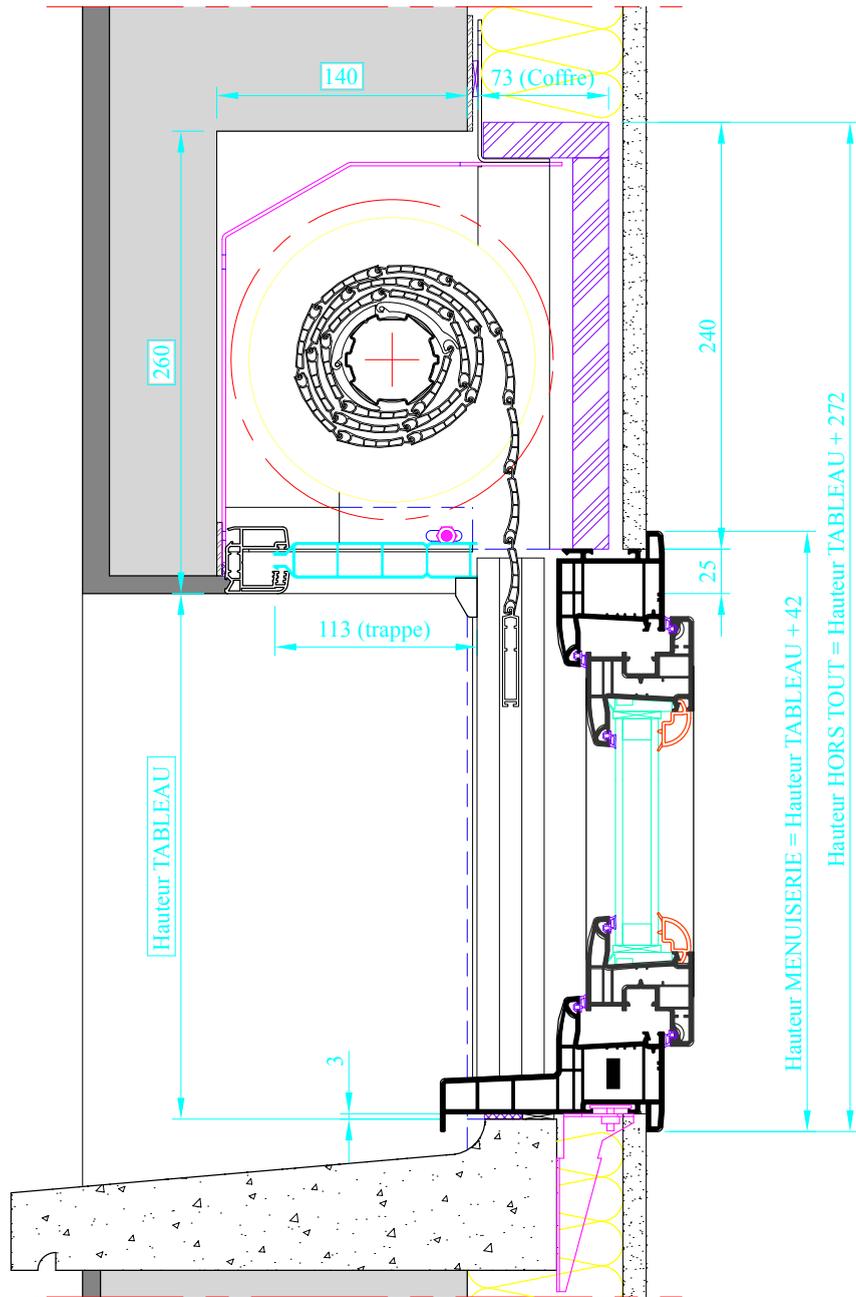


RESERVATION MACONNERIE

(voir plan n° VR C F-70)

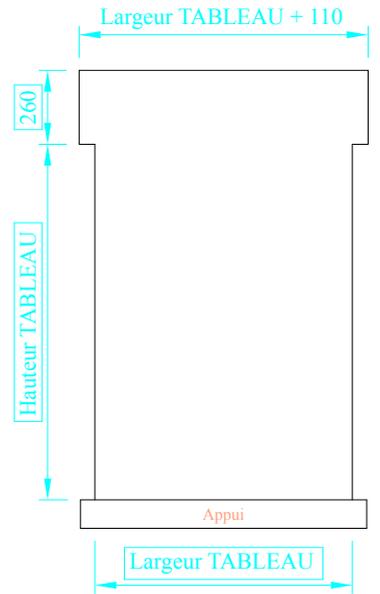

DETAIL APPUI

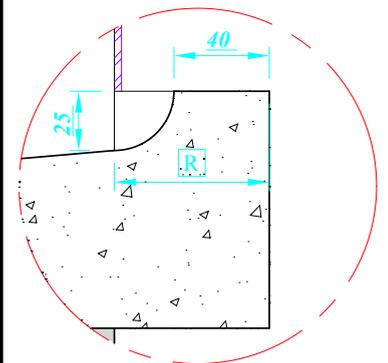

Réf. Dormant	Isolation totale	Cote R
7010	100 mm	50 mm
7012	120 mm	65 mm
7014	140 mm	65 mm
7016	160 mm	85 mm

⚠ Décaissé du linteau à indiquer lors de la commande : 140 mm

CE DOCUMENT EST LA PROPRIÉTÉ DES MENUISERIES ELVA. IL NE PEUT ÊTRE REPRODUIT OU COMMUNIQUÉ SANS SON AUTORISATION Ind. 0



Emplacement : O:\Dessin\Volet Roulant_Dossier Technique\Bloc\CIEL Extérieur\PVC



Echelle : 1/14

Date : 23/06/2008



Des. : MLM

N° plan : VRP C E-150

Pose FENETRE avec VR CIEL 140 en applique - Dormants PVC 7010 / 7012 / 7014 / 7016


Linteau de 110 mm Menuiserie avec Isolation de 120 à 160 mm

COUPE D'ONGLET

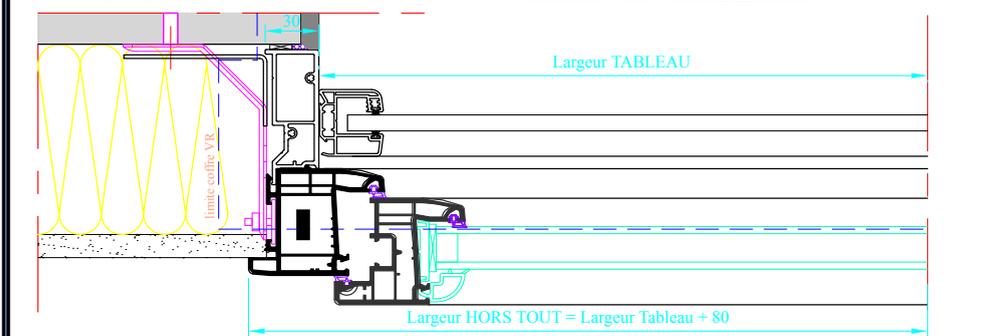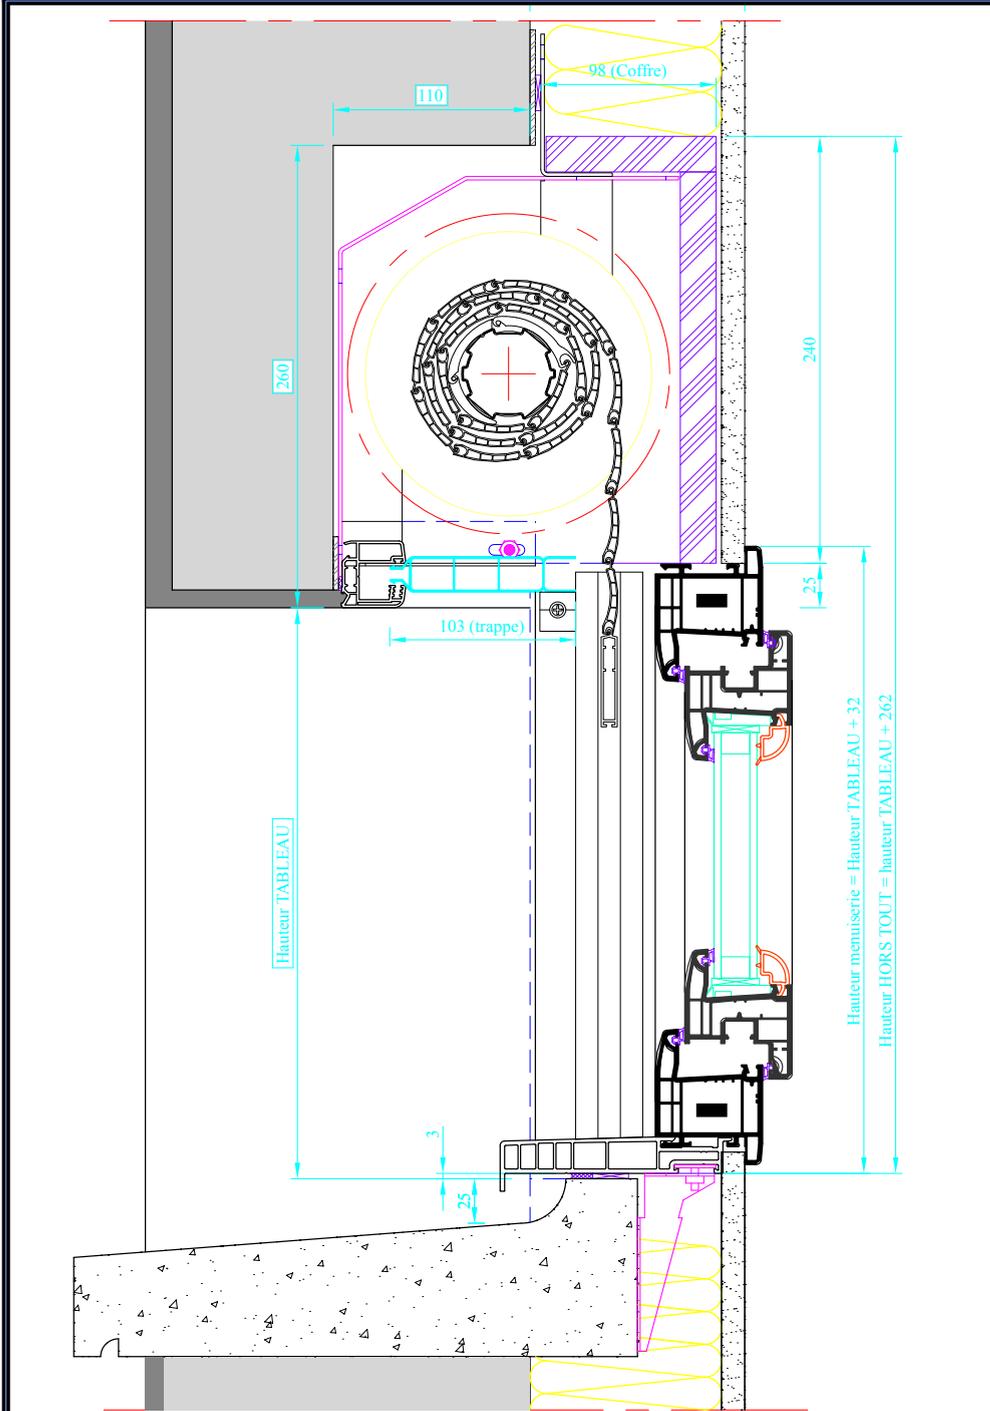


RESERVATION MACONNERIE

(voir plan n° VR C F-70)

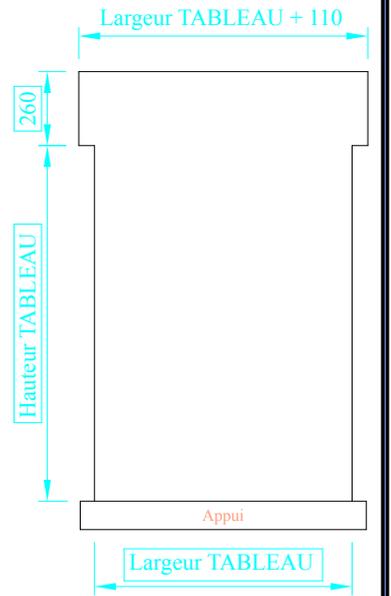

DETAIL APPUI

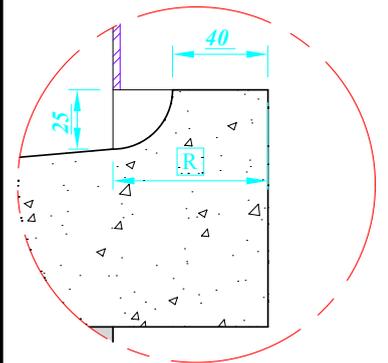

Réf. Dormant	Isolation totale	Réf. Pièce d'appui	Cote R
7004	160 mm	4013	50 mm
	150 mm	4013	40 mm
	140 mm	4013	60 mm
	130 mm	4008	50 mm
	120 mm	4008	60 mm
7020	160 mm	4013	50 mm
	150 mm	4013	40 mm
	140 mm	4013	60 mm
	130 mm	4008	50 mm
	120 mm	4008	60 mm
7022	160 mm	4013	50 mm
	150 mm	4013	40 mm
	140 mm	4013	60 mm
	130 mm	4008	50 mm
	120 mm	4008	60 mm

⚠ Décaissé du linteau à indiquer lors de la commande : 110 mm



Emplacement : O: Dessin/Volet Roulant_ Dossier Technique/Bloc CIEL Extérieur/PVC

Echelle : 1/14

Date : 23/06/2008 Des. : MLM



CE DOCUMENT EST LA PROPRIETE DES MENUISERIES ELVA. IL NE PEUT ETRE REPRODUIT OU COMMUNIQUE SANS SON AUTORISATION Ind. 0

N° plan : VRP C E-160

Pose FENETRE avec VR CIEL 110 en applique - Dormants PVC 7004 / 7020 / 7022


Linteau de 140 mm Menuiserie avec Isolation de 100 à 160 mm

COUPE D'ONGLET

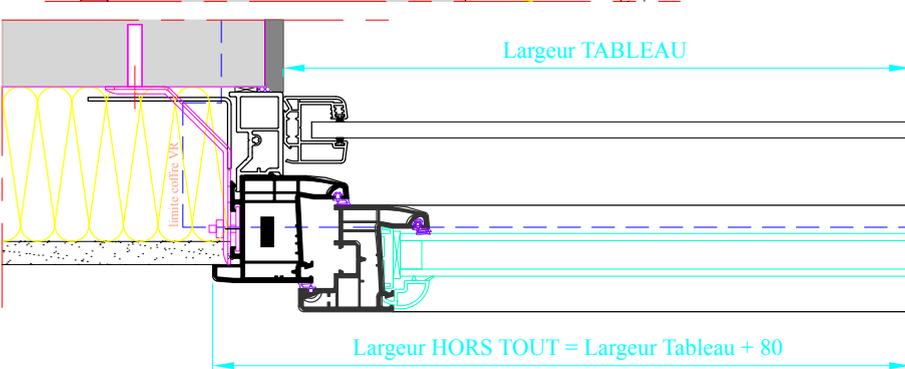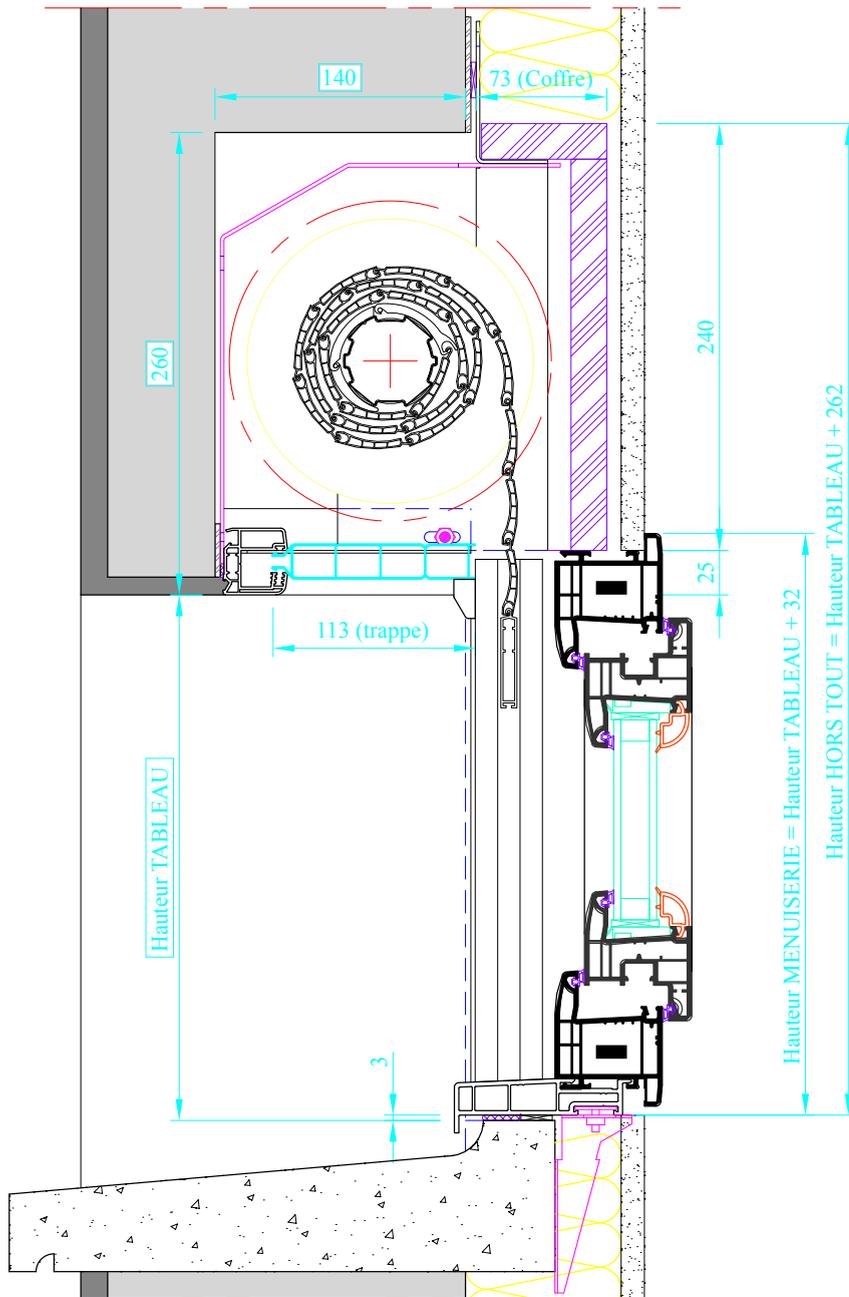


RESERVATION MACONNERIE

(voir plan n° VR C F-70)

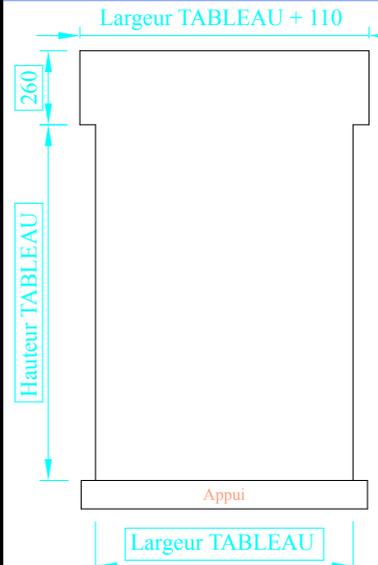

DETAIL APPUI

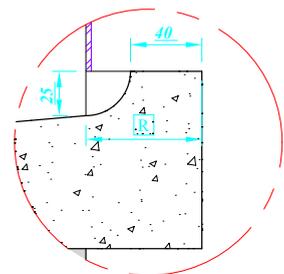

Réf. Dormant	Isolation totale	Réf. Pièce d'appui	Cote R
7004	160 mm	4013	50 mm
	150 mm	4013	40 mm
	140 mm	4013	60 mm
	130 mm	4008	50 mm
	120 mm	4008	60 mm
	110 mm	4008	50 mm
	100 mm	4005	50 mm
7020	160 mm	4013	50 mm
	150 mm	4013	40 mm
	140 mm	4013	60 mm
	130 mm	4008	50 mm
	120 mm	4008	60 mm
	110 mm	4008	50 mm
7022	160 mm	4013	50 mm
	150 mm	4013	40 mm
	140 mm	4013	60 mm
	130 mm	4008	50 mm
	120 mm	4008	60 mm
	110 mm	4008	50 mm
	100 mm	4005	50 mm

⚠ Décaissé du linteau à indiquer lors de la commande : 140 mm






Emplacement : 0:\Dessin\Volet Roulant_Dossier Technique\Bloc\CIEL Extérieur\PVC
 Echelle : 1/14
 Date : 23/06/2008 Des. : MLM


CE DOCUMENT EST LA PROPRIÉTÉ DES MENUISERIES ELVA, IL NE PEUT ÊTRE REPRODUIT OU COMMUNIQUÉ SANS SON AUTORISATION Ind. 0
 N° plan : **VRP C E-170**

Pose FENETRE avec VR CIEL 140 en applique - Dormants PVC 7004 / 7020 / 7022

RESERVATION MACONNERIE

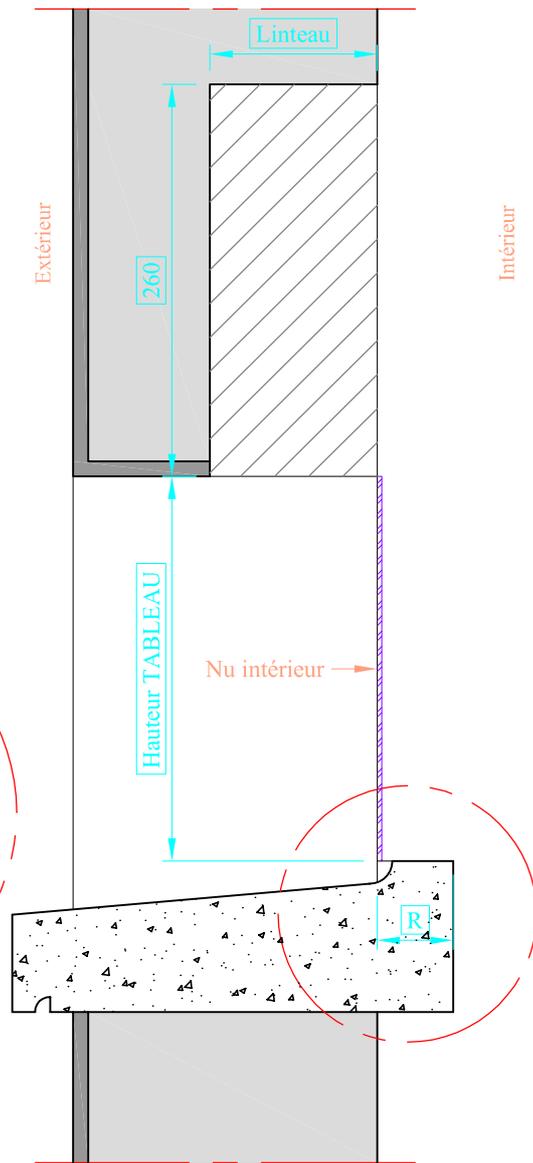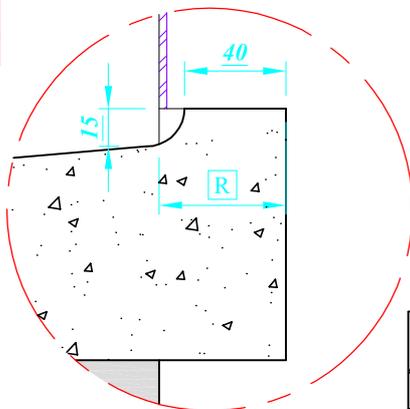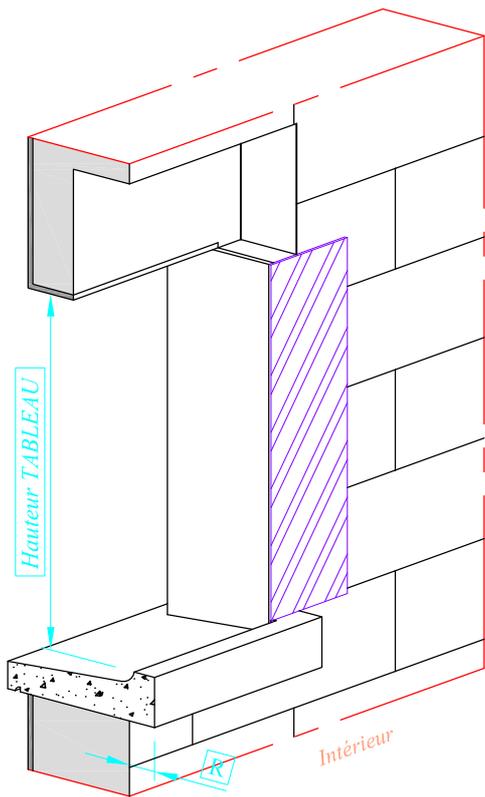

Isolation totale	Réf. Dormant	Réf. Pièce d'appui	Cote R	Cote Linteau
160 mm	2411	4013	50 mm	110 ou 140 mm
140 mm	2411	4013	30 mm	110 ou 140 mm
120 mm	2411	4013	10 mm	140 mm

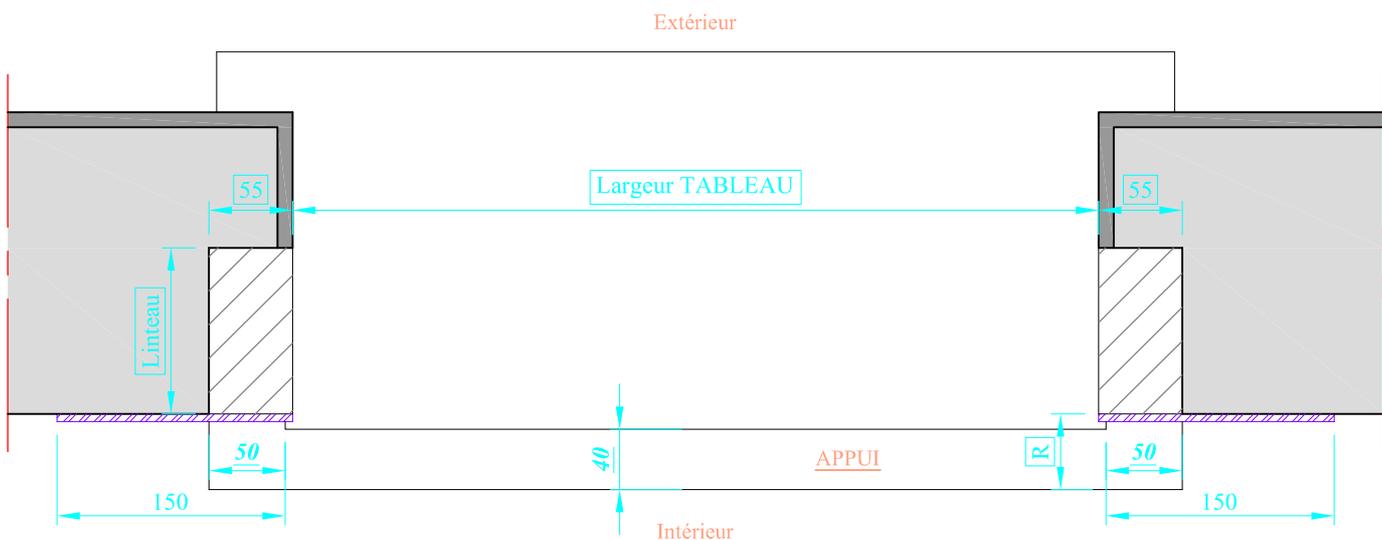

Face dressée
 Enduit
 Réserve Coffre VR



Emplacement : O:\Dessin\Volet Roulant_Dossier Technique\Bloc\CIEL Extérieur\PVC



Echelle : 1/5 -1/3

Date : 05/11/2007

Des. : SP



CE DOCUMENT EST LA PROPRIETE DES MENUISERIES ELVA. IL NE PEUT ETRE REPRODUIT OU COMMUNIQUE SANS SON AUTORISATION

Ind. B


N° plan : **VRP C F-040**

FENETRE COULISSANTE avec VR CIEL - Dormant PVC 2411

RESERVATION MACONNERIE

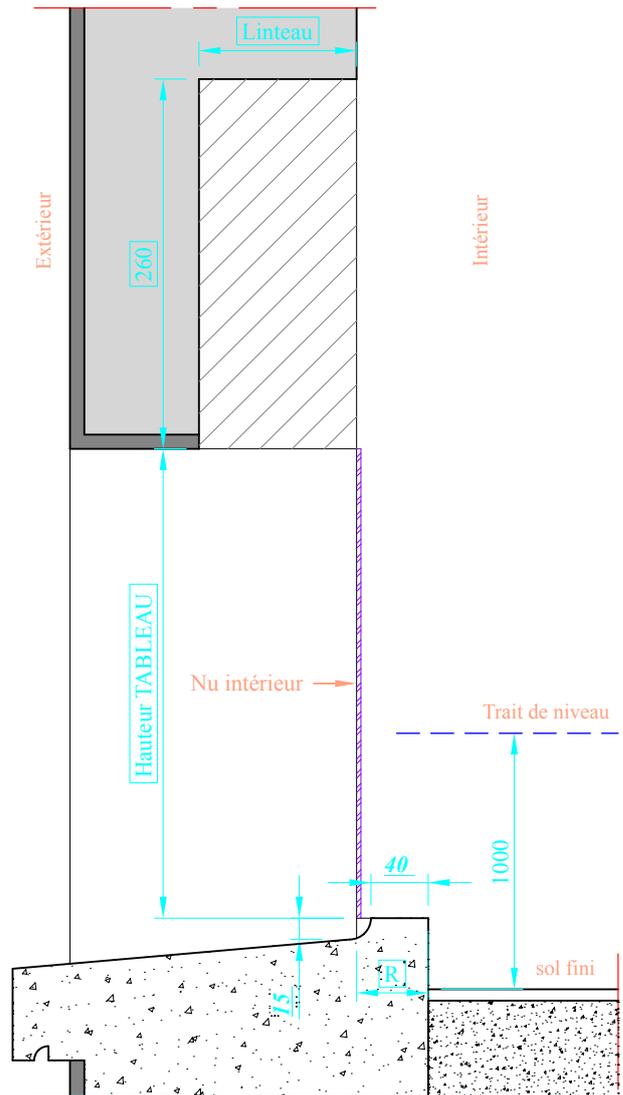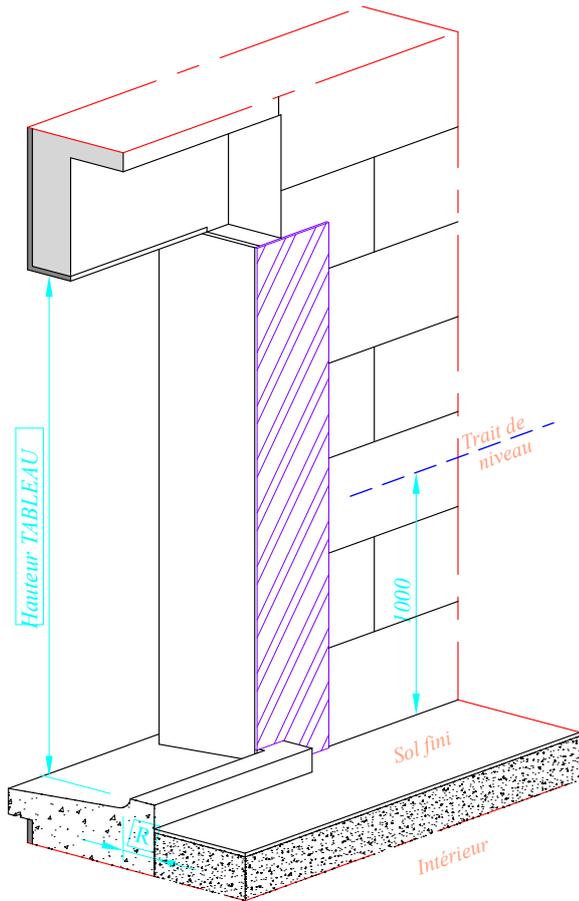

Isolation totale	Réf. Dormant	Réf. Pièce d'appui	Cote R	Cote Linteau
160 mm	2411	4013	50 mm	110 ou 140 mm
140 mm	2411	4013	30 mm	110 ou 140 mm
120 mm	2411	4013	10 mm	140 mm

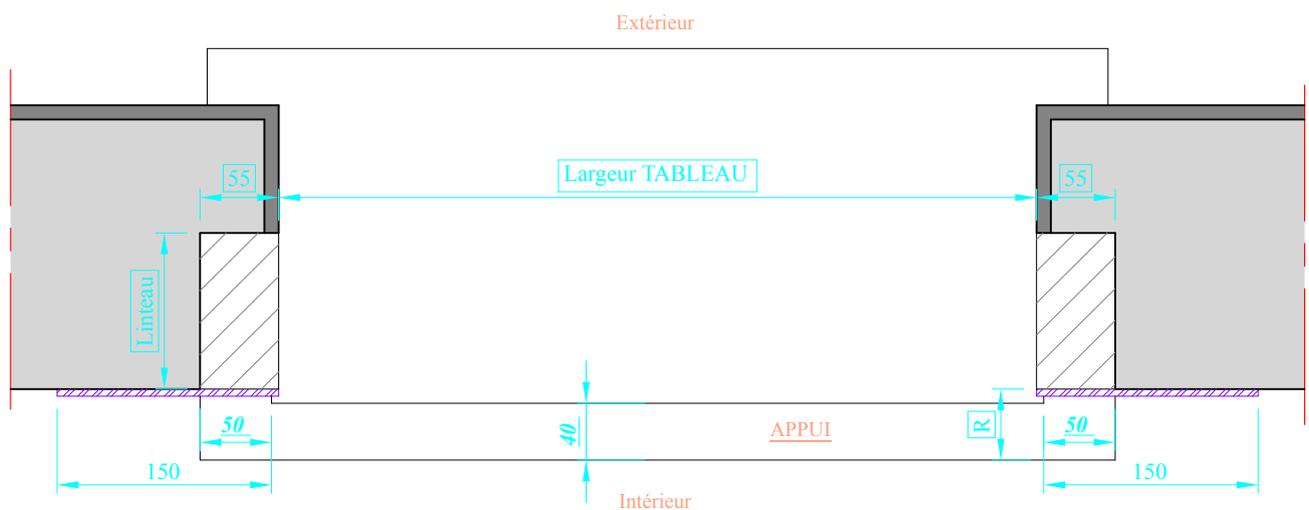

Face dressée
 Enduit
 Réserve Coffre VR



Emplacement : O:\Dessin\Volet Roulant\ Dossier Technique\Bloc\CIEL Extérieur\PVC

CE DOCUMENT EST LA PROPRIETE DES MENUISERIES ELVA, IL NE PEUT ETRE REPRODUIT OU COMMUNIQUE SANS SON AUTORISATION Ind. B

Echelle : 1/5




Date : 05/11/2007

Des. : SP

N° plan : **VRP C F-050**


PORTE-FENETRE COULISSANTE avec VR CIEL - Dormant PVC 2411

RESERVATION MACONNERIE

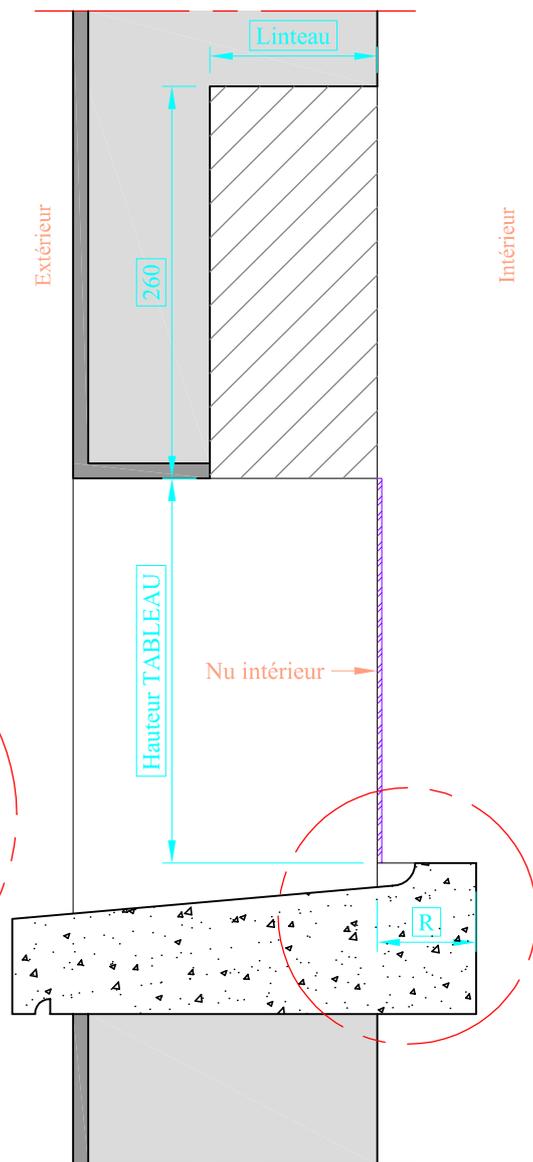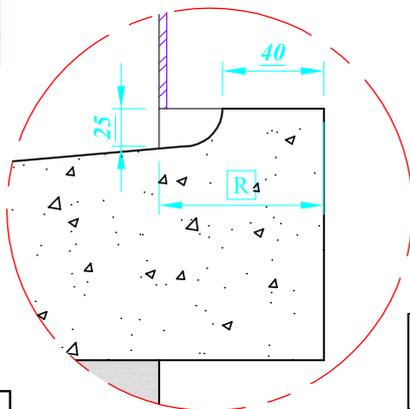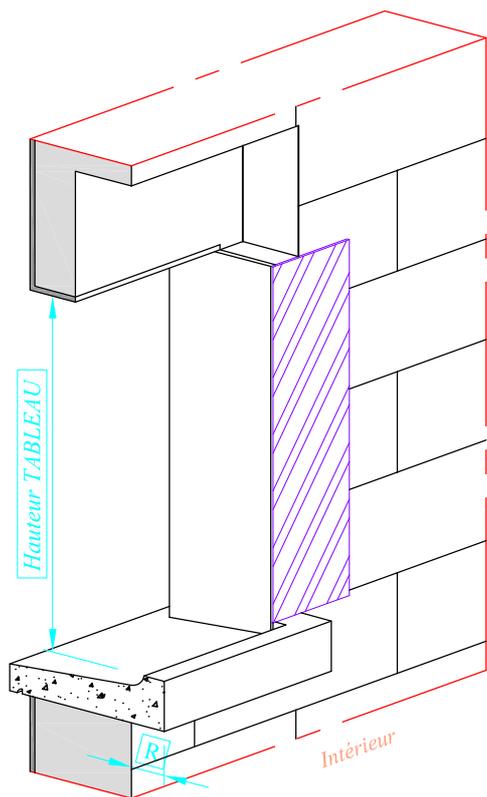

Isolation totale	Réf. Pièce d'appui	Cote R	Cote Linteau
160 mm	4013	50 mm	110 ou 140
150 mm	4013	40 mm	
140 mm	4013	60 mm	
130 mm	4008	50 mm	
120 mm	4008	60 mm	
110 mm	4008	50 mm	140
100 mm	4005	50 mm	

Extérieur

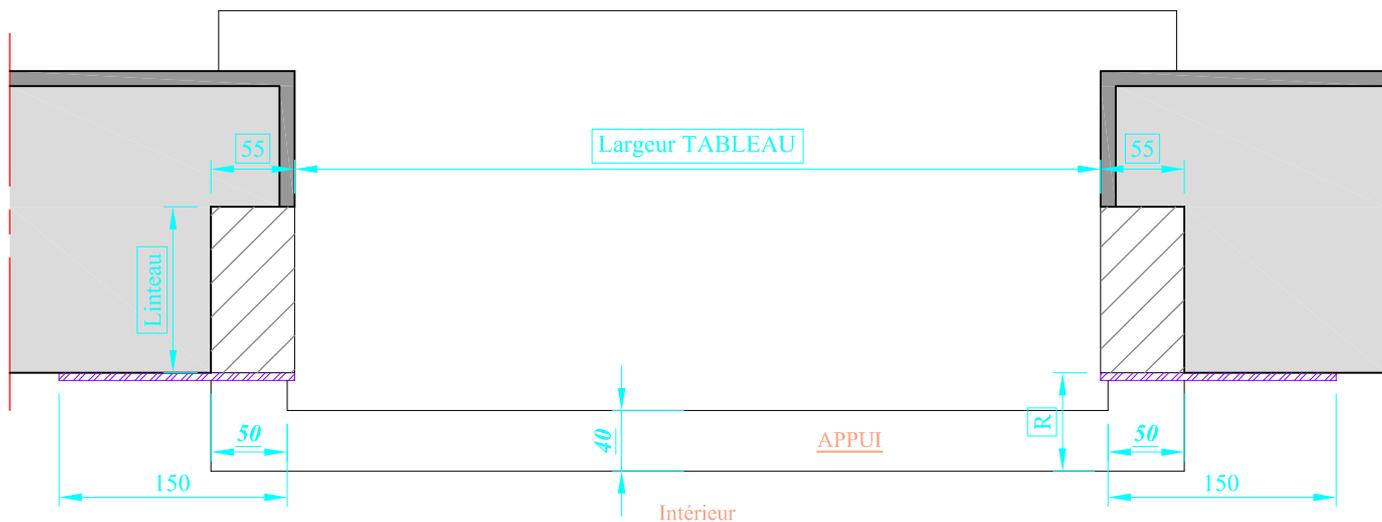

Intérieur

Face dressée
 Enduit
 Réserve Coffre VR

MENUISERIES
ELVA
 85260 LES BROUZILS

Emplacement : O:\Dessin\Volet Roulant_Dossier Technique\Bloc\CIEL Extérieur\PVC



Echelle : 1/5 - 1/3

Date : 25/06/2008

Des. : MLM




N° plan : **VRP C F-060**

CE DOCUMENT EST LA PROPRIETE DES MENUISERIES ELVA. IL NE PEUT ETRE REPRODUIT OU COMMUNIQUE SANS SON AUTORISATION


Ind. 0

FENETRE avec VR CIEL - Dormants PVC 7000 / 7001 / 7020 / 7022



RESERVATION MACONNERIE

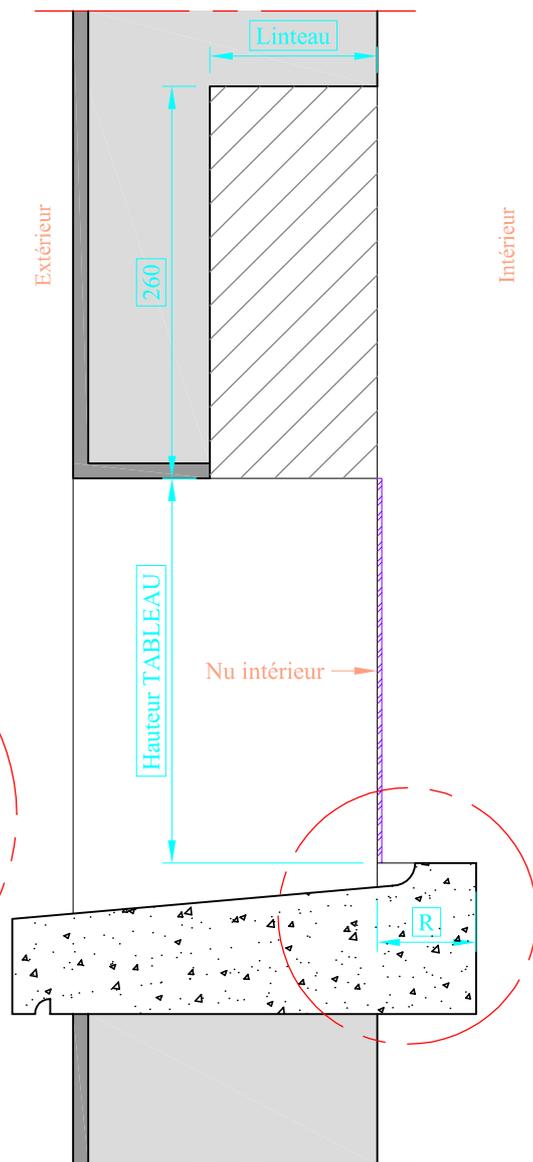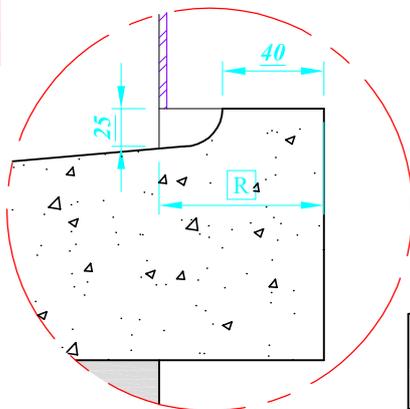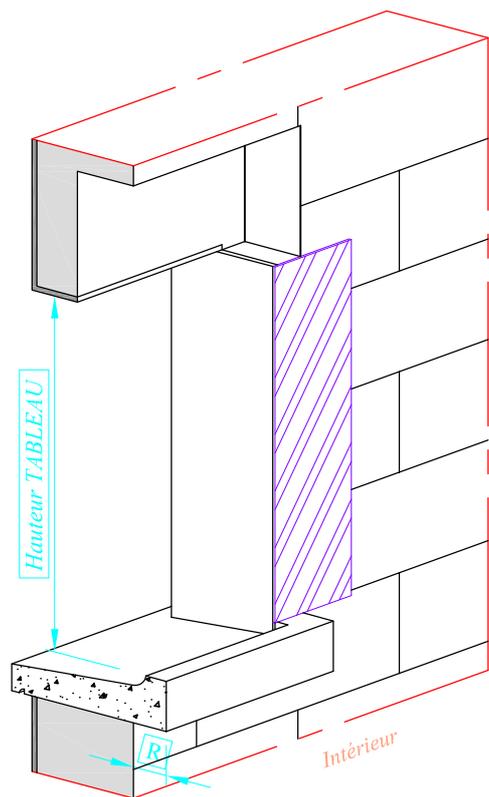



Isolation totale	Cote R	Cote Linteau
160 mm	85 mm	110 ou 140
140 mm	65 mm	
120 mm	65 mm	140
100 mm	50 mm	


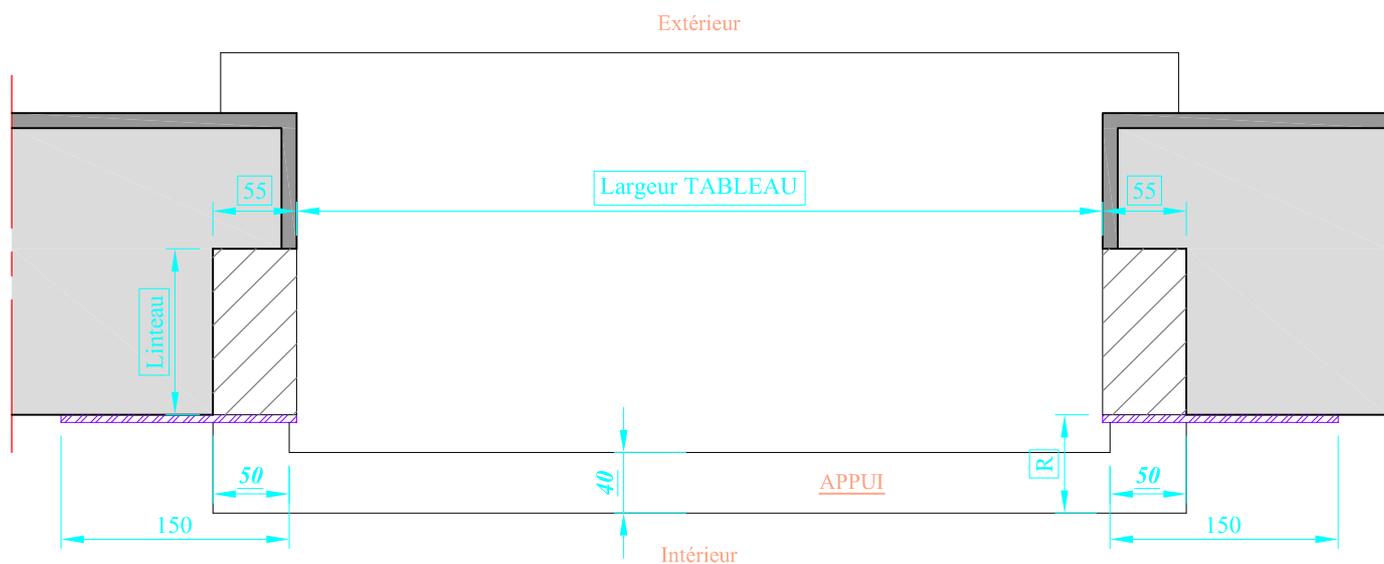




Face dressée
 Enduit
 Réserve Coffre VR

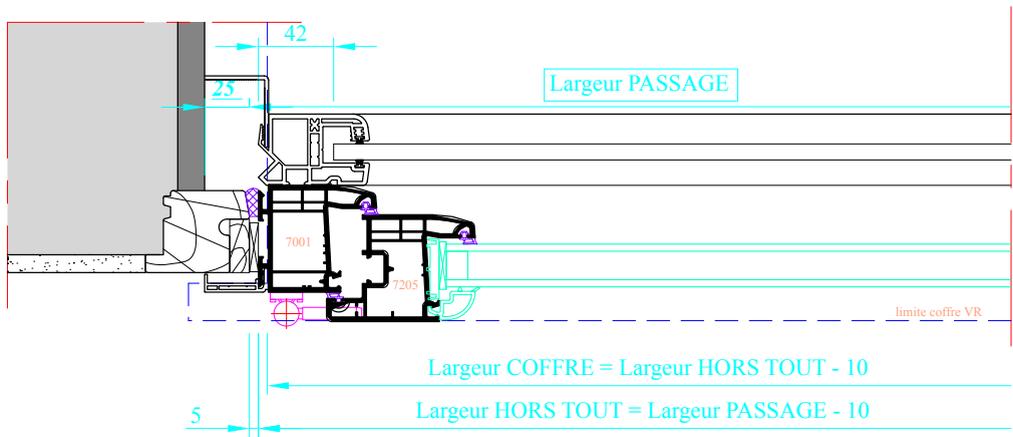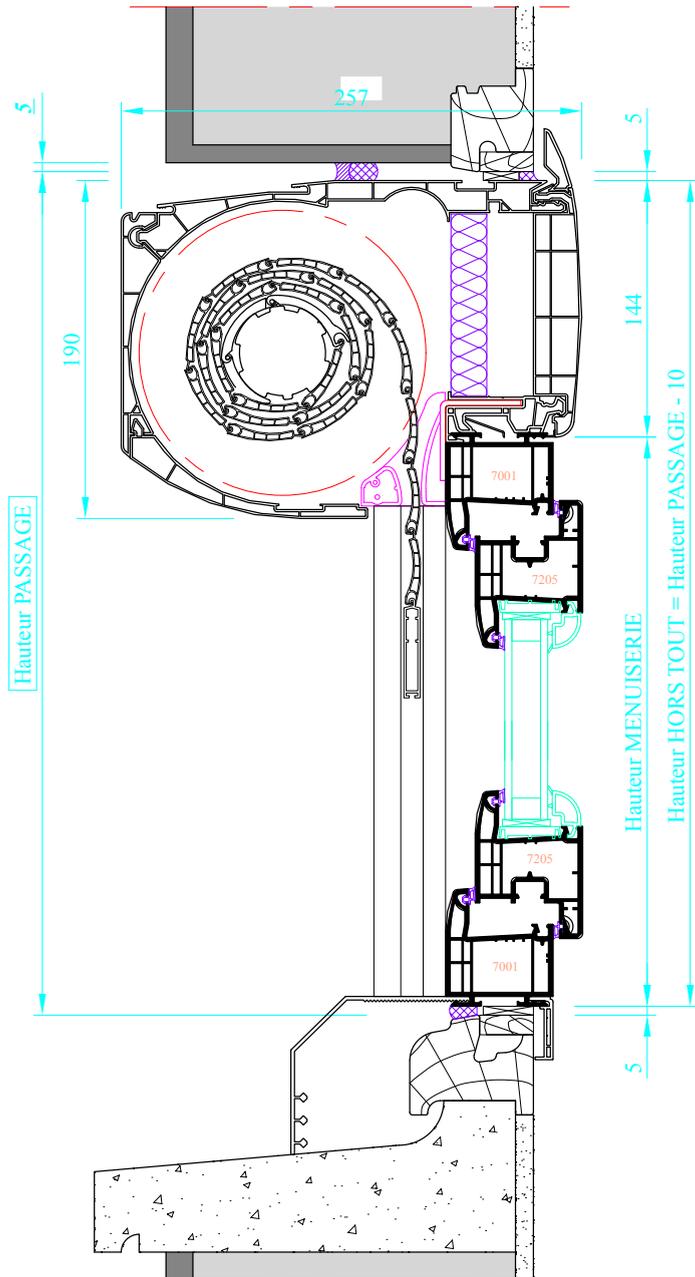

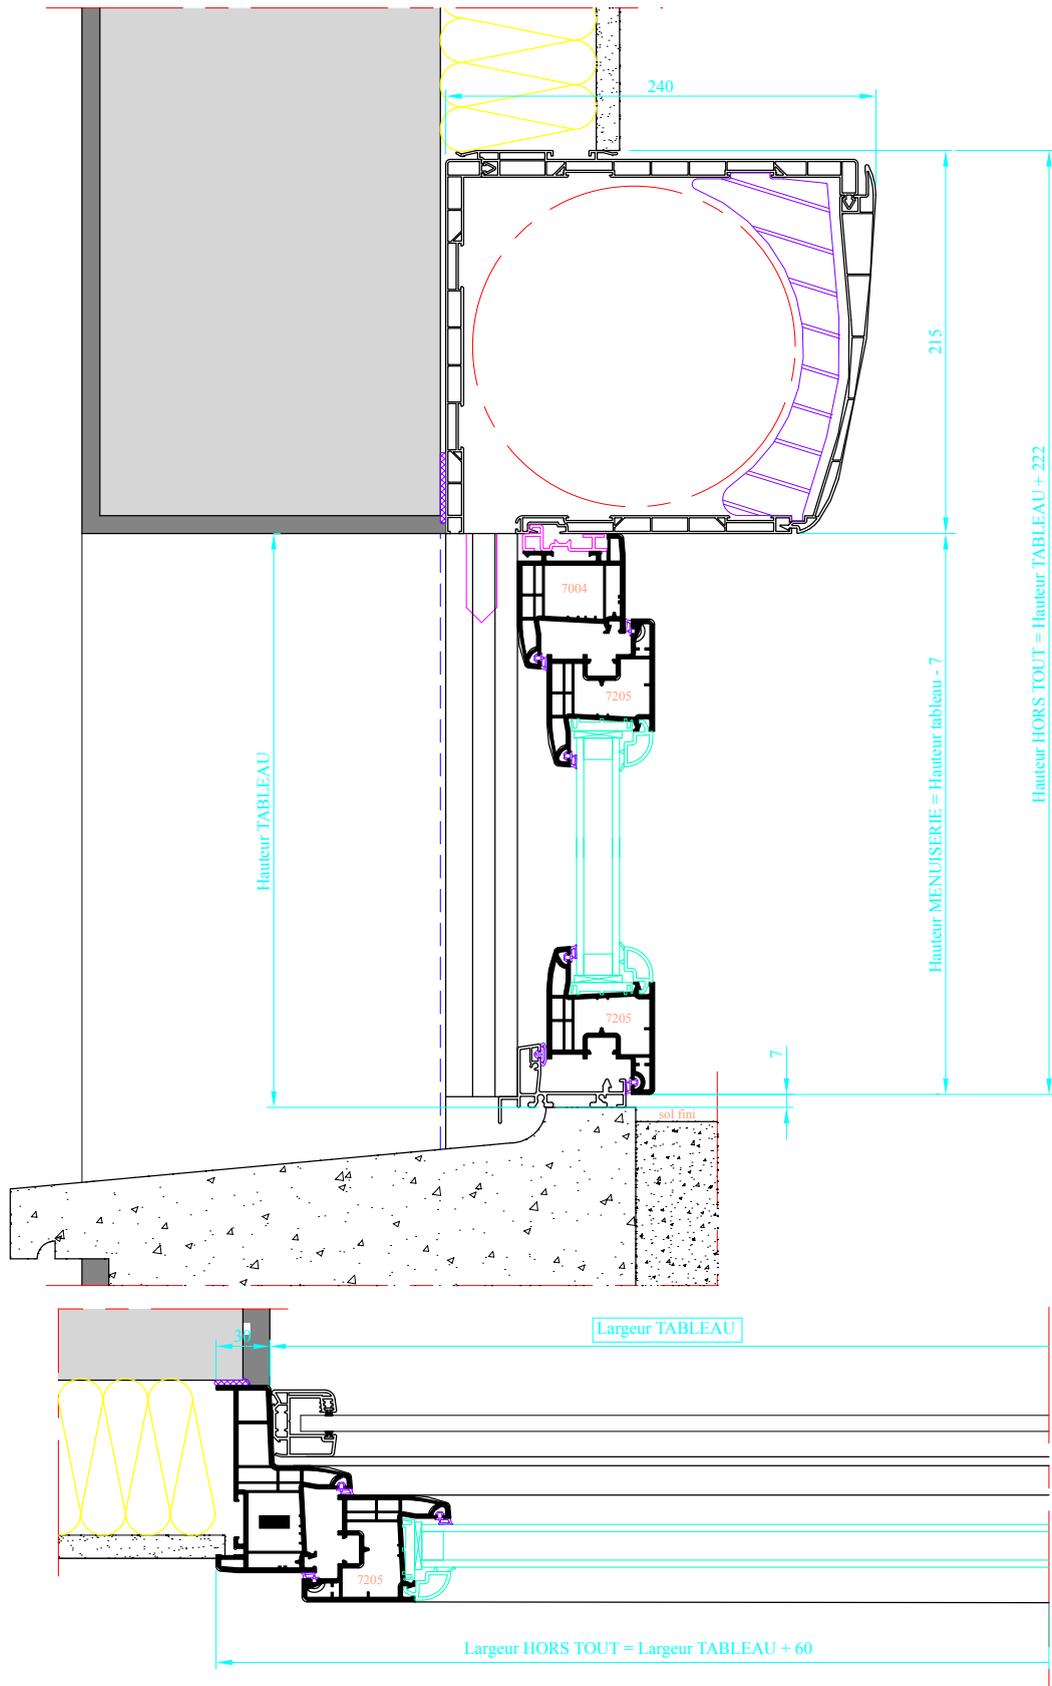

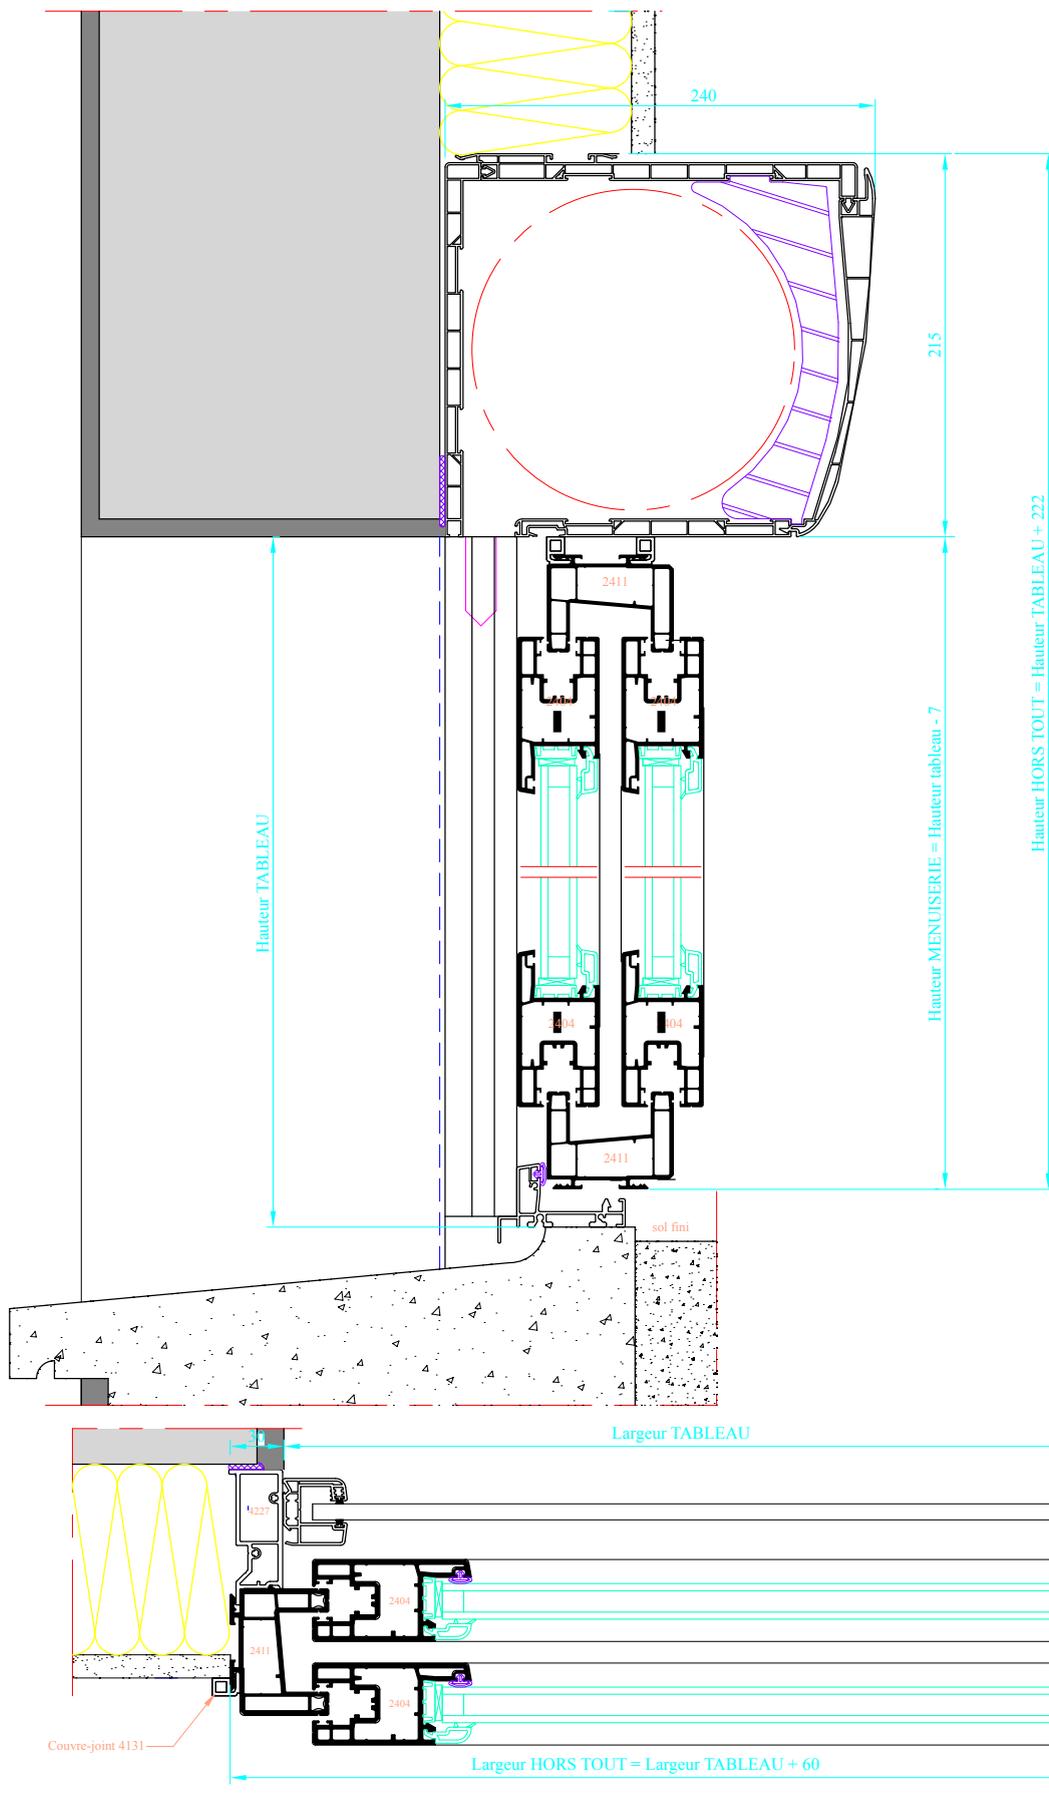

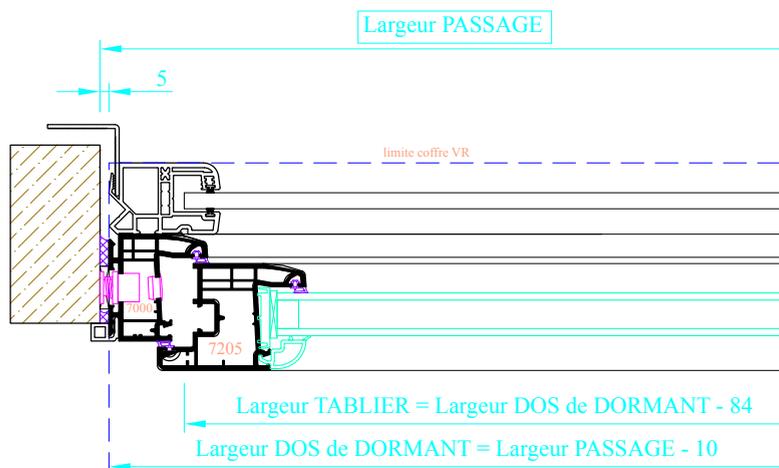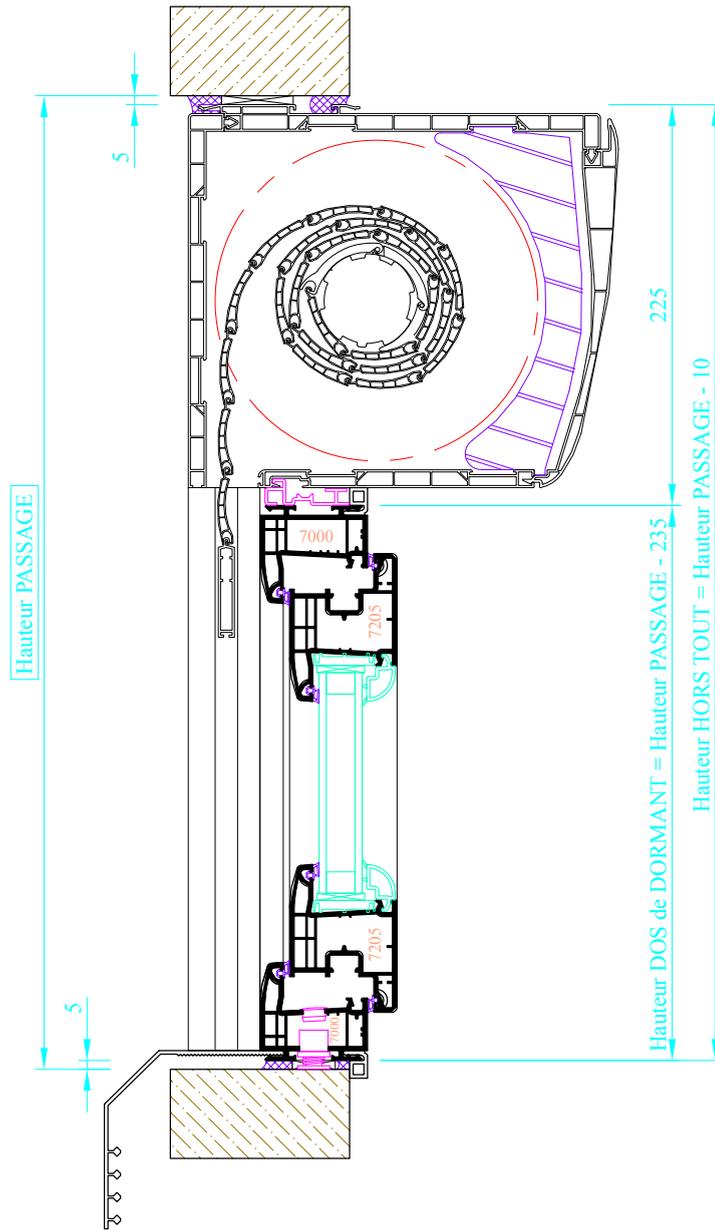

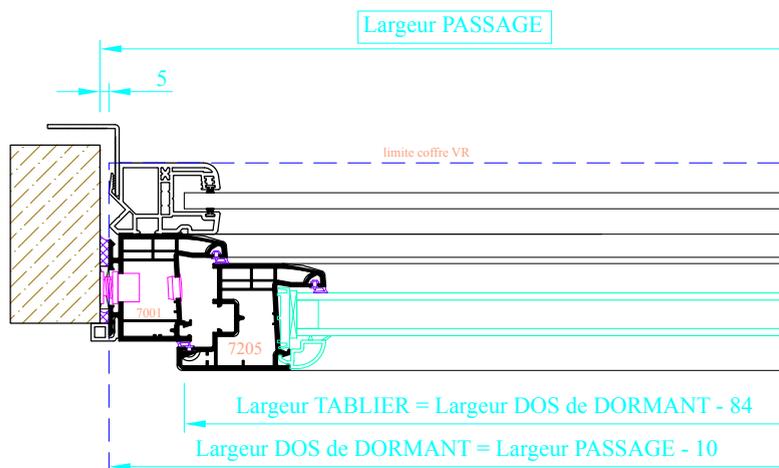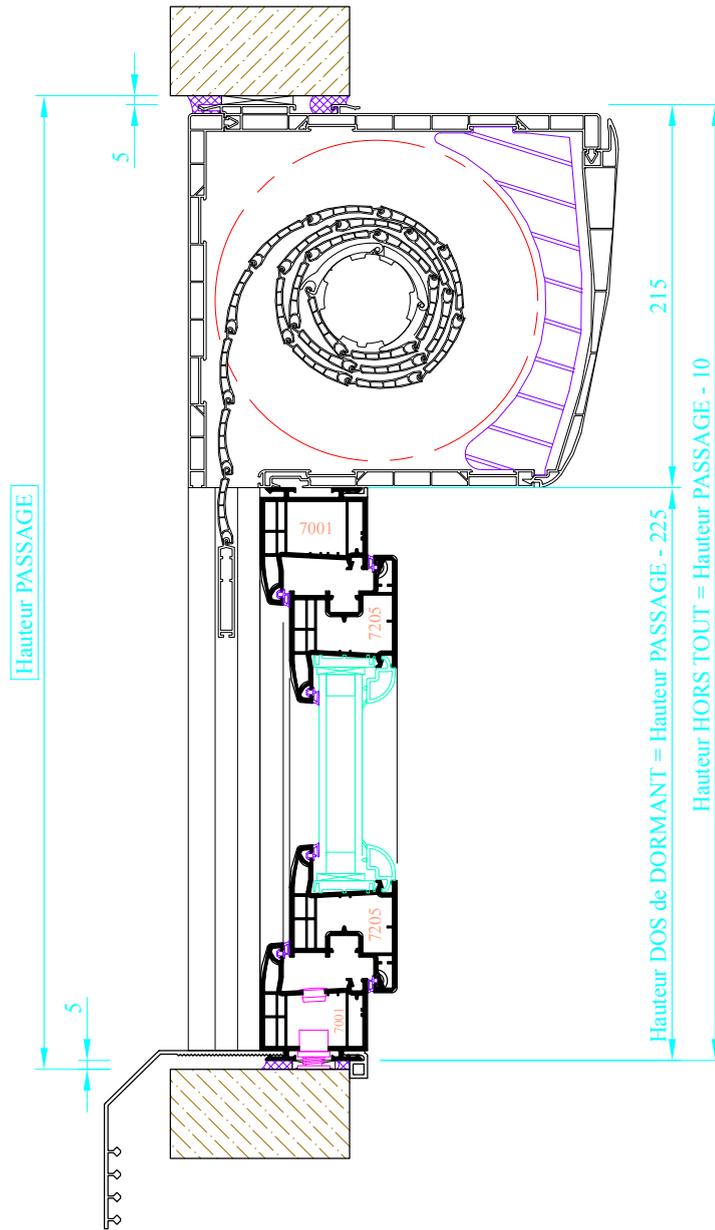

GAMME REPONSE

