



Coupe A-A

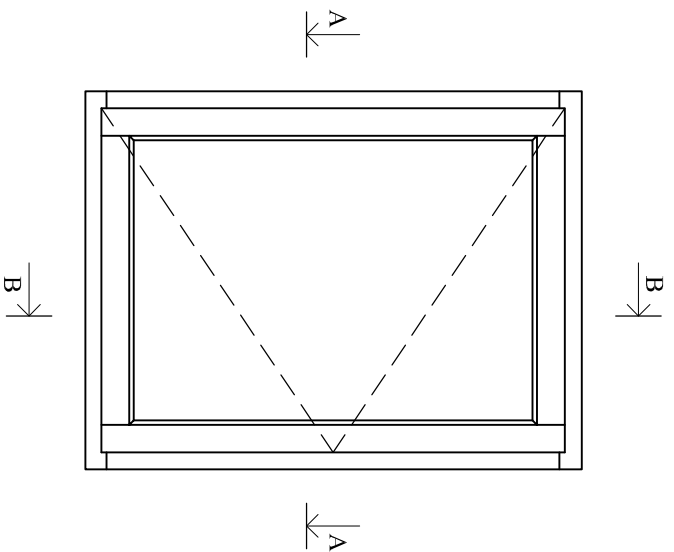

Coupe B-B

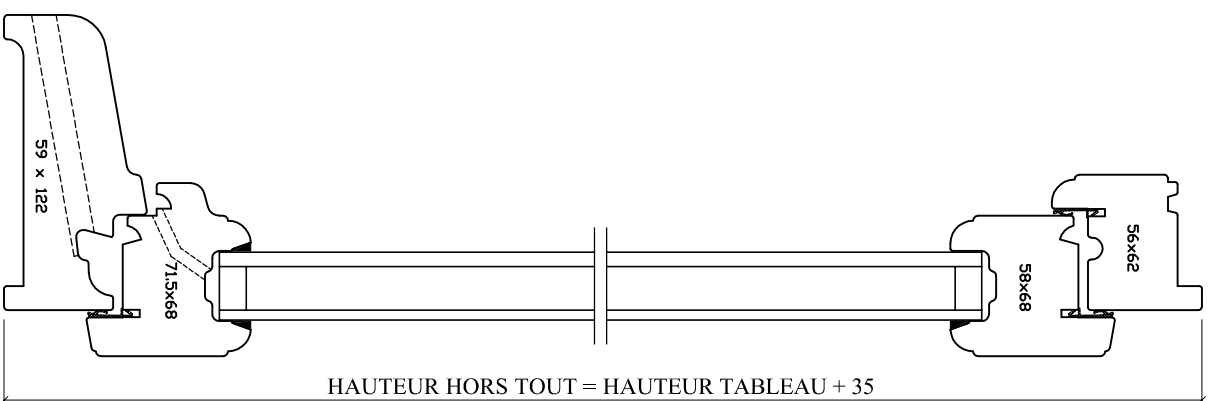

85260 LES BROUZILS

Emplacement : O:\Dessin\Menuiserie Bois\ Dossier Technique 01_2011\D-Plans d'ensemble



Echelle : 1/3 et 1/16

Date : 23/12/2010



Des. : VP

N° plan : BMD-010


CE DOCUMENT EST LA PROPRIETE DES MENUISERIES ELVA IL NE PEUT ETRE REPRODUIT OU COMMUNIQUE SANS SON AUTORISATION

Incl. 0

CHASSIS 1 VANTAIL

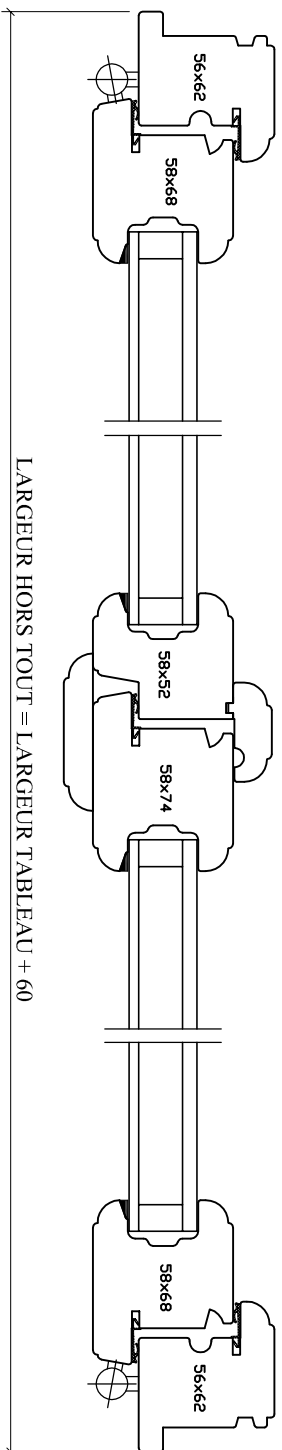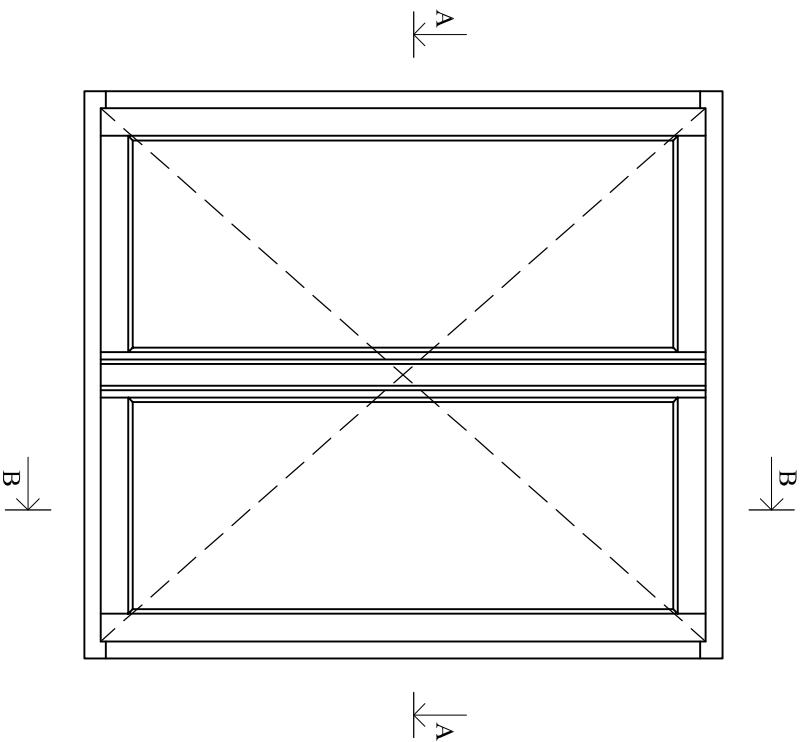

Coupe A-A

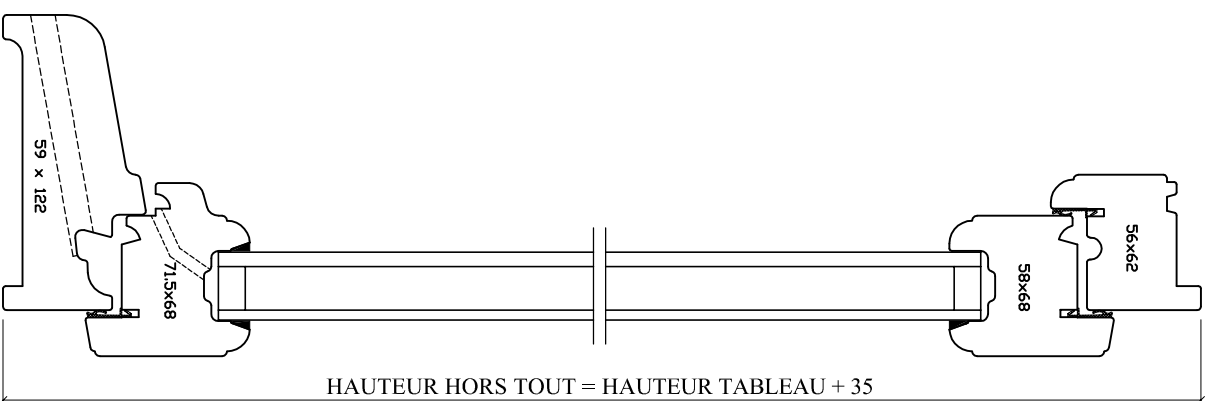

HAUTEUR HORS TOUT = HAUTEUR TABLEAU + 35

Coupe B-B



85260 LES BROUZILS

Emplacement : Q:\Dessin\Menuiserie Bois\ Dossier Technique 01_2011\D-Plans d'ensemble



Echelle : 1/3 et 1/16

Date : 23/12/2010



Des. : VP

N° plan : BMD-020


CE DOCUMENT EST LA PROPRIETE DES MENUISERIES ELVA IL NE PEUT ETRE REPRODUIT OU COMMUNIQUE SANS SON AUTORISATION

Ind. 0

FENETRE 2 VANTAUX

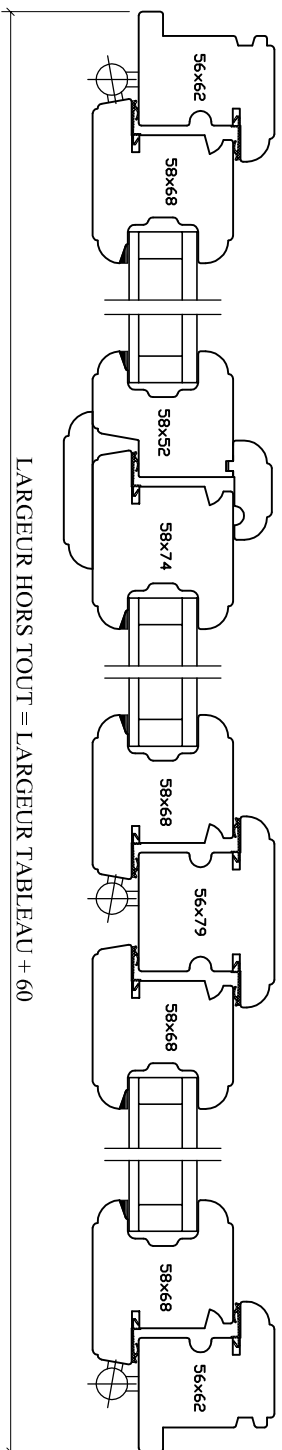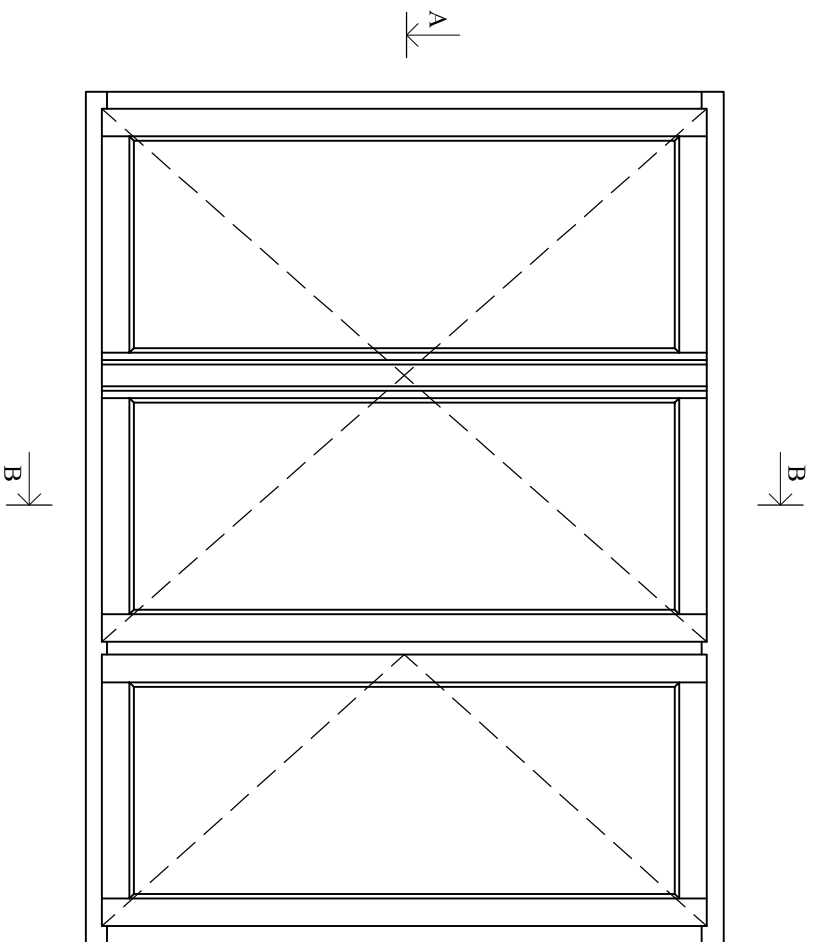

Coupe A-A

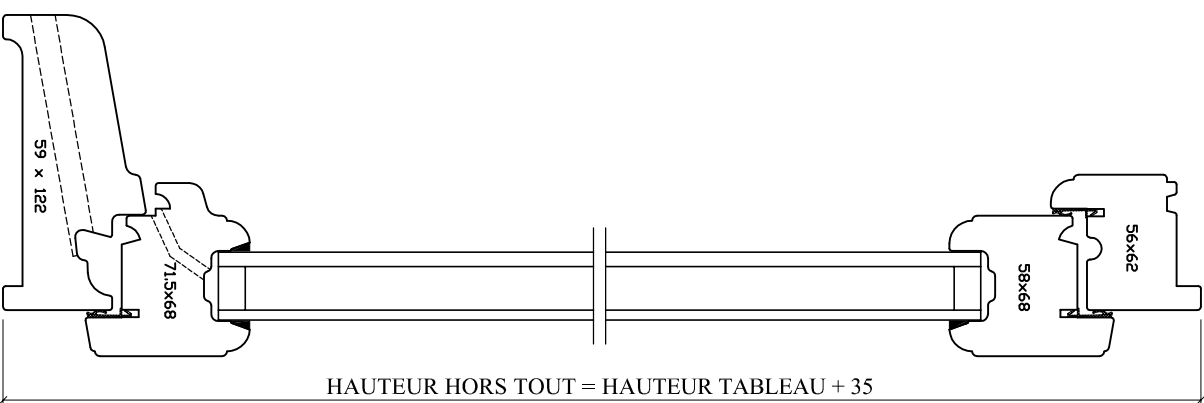

Coupe B-B



85260 LES BROUZILS

Emplacement : Q:\Dessin\Menuiserie Bois\ Dossier Technique 01_2011\D-Plans d'ensemble



Echelle : 1/3 et 1/16

Date : 23/12/2010


Des. : VP

N° plan : **BMD-030**

CE DOCUMENT EST LA PROPRIETE DES MENUISERIES ELVA IL NE PEUT ETRE REPRODUIT OU COMMUNIQUE SANS SON AUTORISATION



Incl. 0

FENETRE 3 VANTAUX

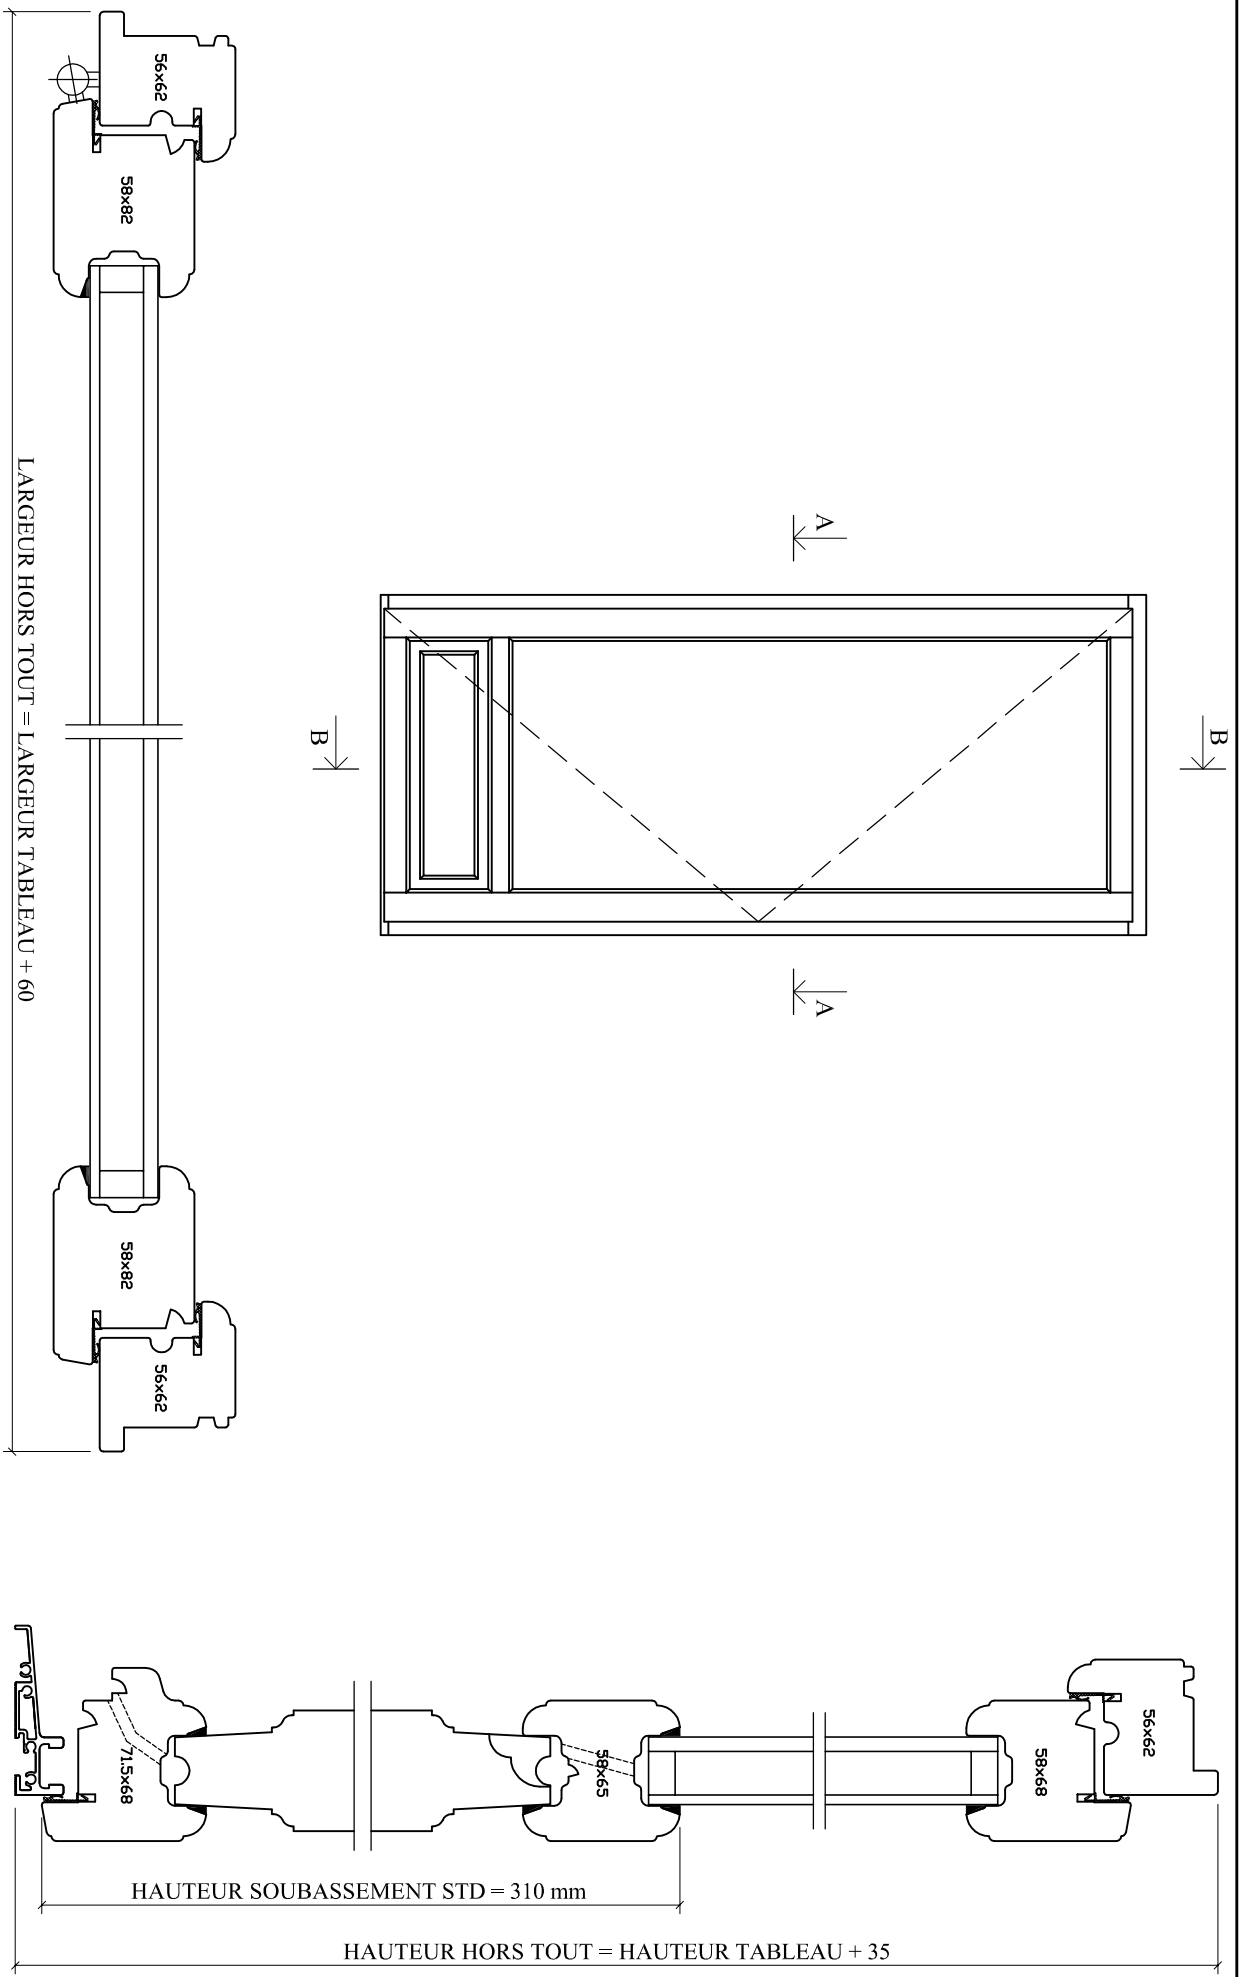


Coupe A-A


Coupe B-B

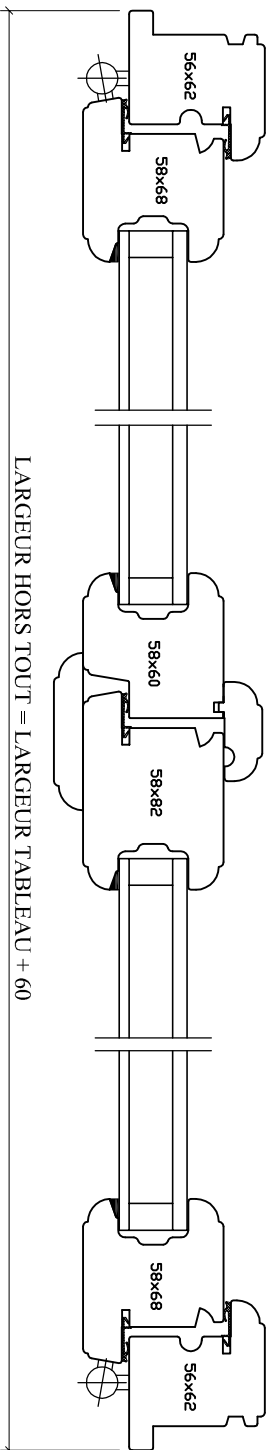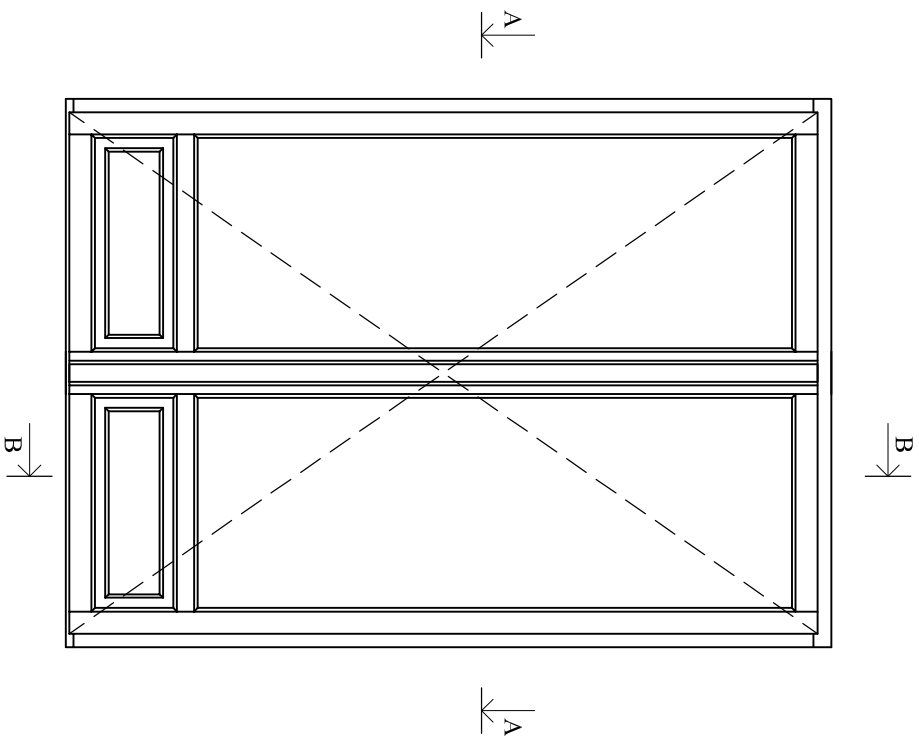

Coupe A-A

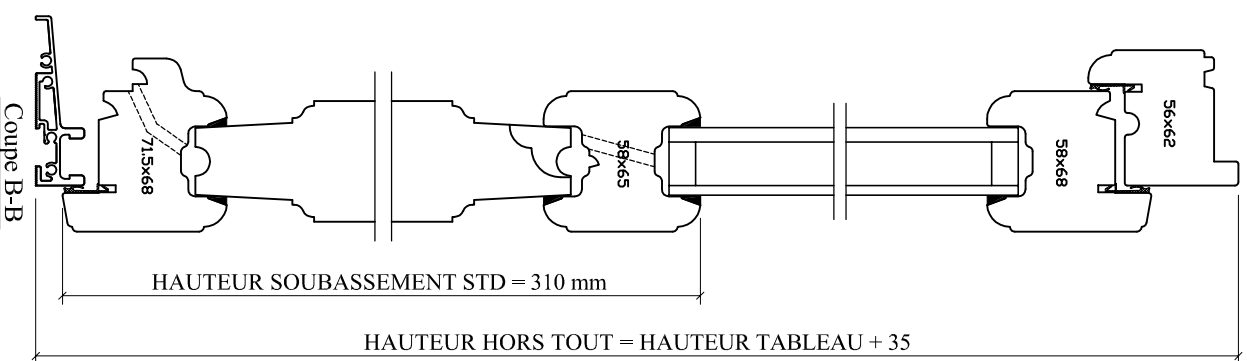

Coupe B-B

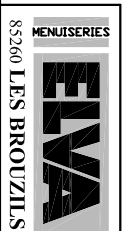

85260 LES BROUZILS

Emplacement : Q:\Dessin\Menuiserie Bois\ Dossier Technique 01_2011\D-Plans d'ensemble



Echelle : 1/3 et 1/20



Date : 23/12/2010 Des. : VP

N° plan : BMD-050


CE DOCUMENT EST LA PROPRIETE DES MENUISERIES ELVA IL NE PEUT ETRE REPRODUIT OU COMMUNIQUE SANS SON AUTORISATION

Incl. 0

PORTE FENETRE CREMONE 2 VANTAUX

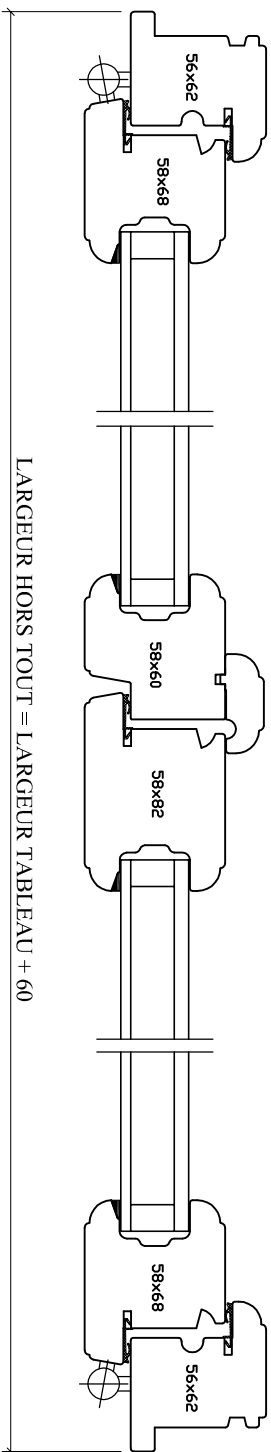
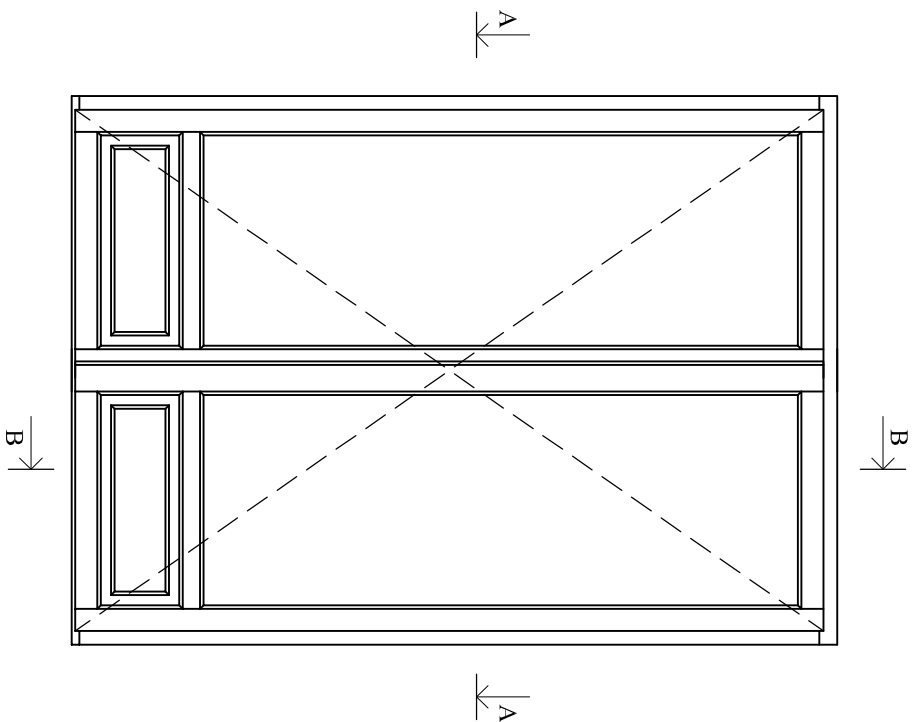


Coupe A-A

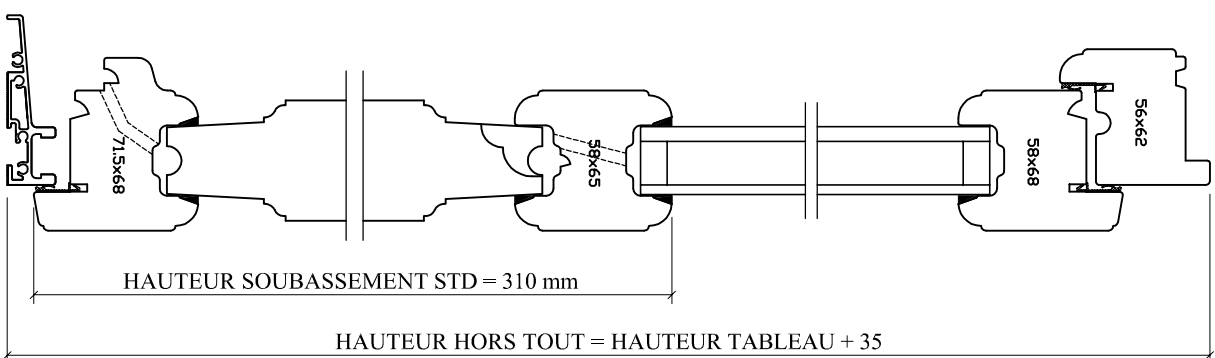


Coupe B-B

85260 LES BROUZILS				CE DOCUMENT EST LA PROPRIETE DES MENUISERIES ELVA IL NE PEUT ETRE REPRODUIT OU COMMUNIQUE SANS SON AUTORISATION			
MENUISERIES				Znd. 0			
ELVA				N° plan : BMD-060			
Emplacement : O:\DessinMenuiserie Bois\ Dossier Technique 01_2011\D-Plans d'ensemble				Des. : VP			
Echelle : 1/3 et 1/20				Date : 23/12/2010			
PORTE FENETRE SERRURE 2 VANTAUX							

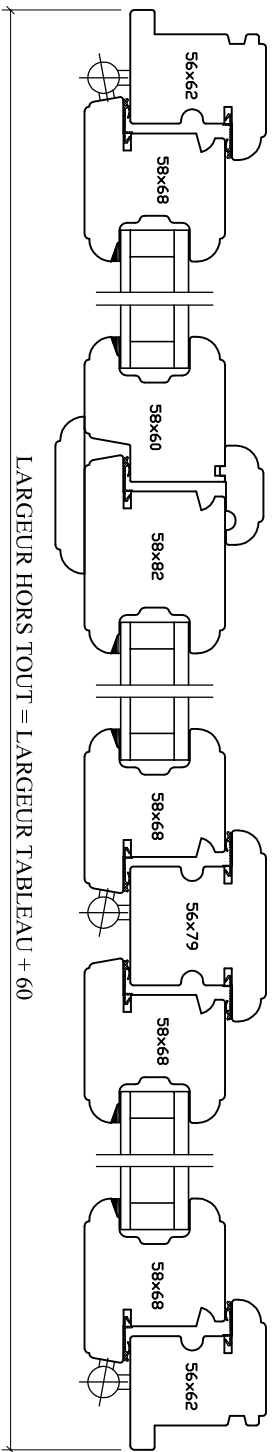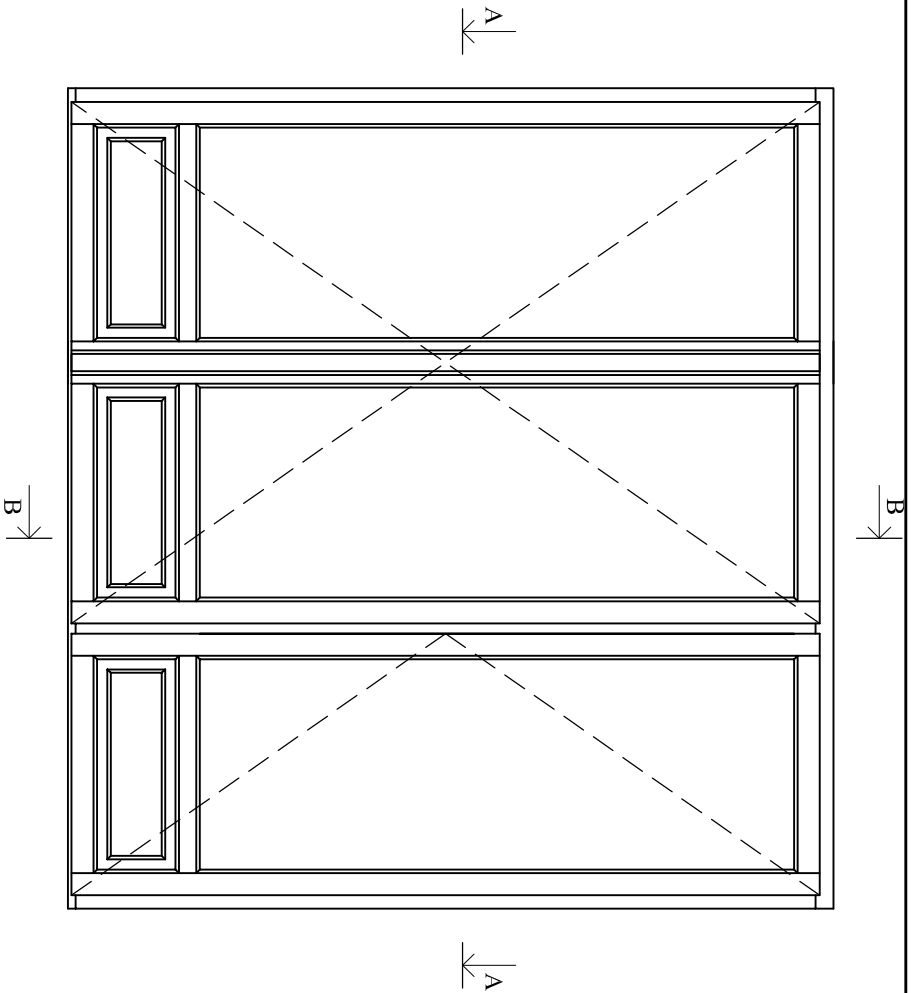

Coupe A-A

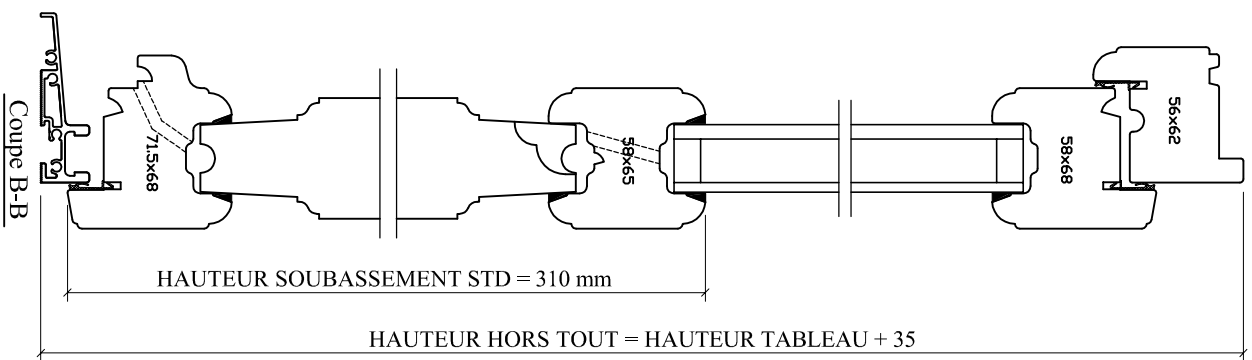

Coupe B-B



85260 LES BROUZILS

Emplacement : Q:\Dessin\Menuiserie Bois\ Dossier Technique 01_2011\D-Plans d'ensemble



Echelle : 1/3 et 1/20

Date : 23/12/2010



Des. : VP

N° plan : **BMD-070**


CE DOCUMENT EST LA PROPRIETE DES MENUISERIES ELVA IL NE
PEUT ETRE REPRODUIT OU COMMUNIQUE SANS SON AUTORISATION

Incl. 0

PORTE FENETRE CREMONE 3 VANTAUX

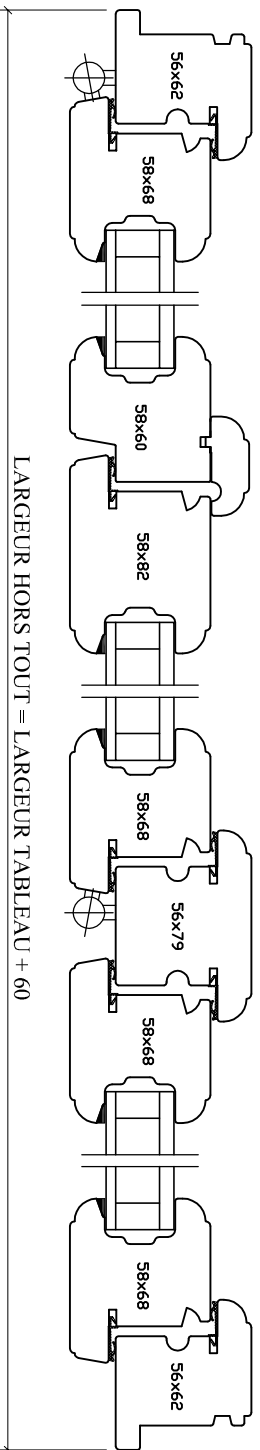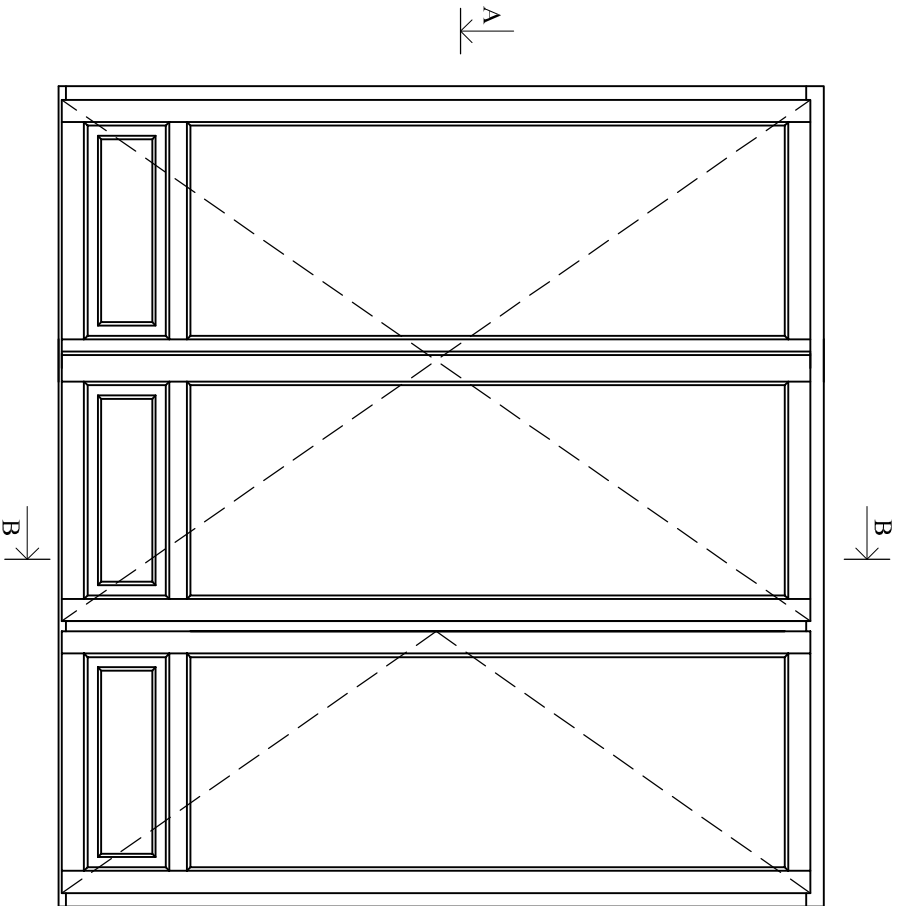

Coupe A-A

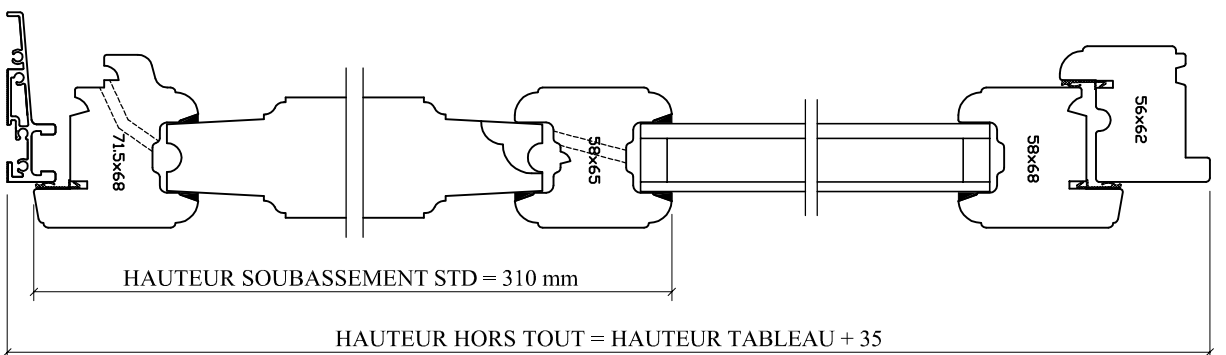

Coupe B-B



85260 LES BROUZILS

Emplacement : Q:\DessinMenuiserie Bois\ Dossier Technique 01_2011\D-Plans d'ensemble

Echelle : 1/3 et 1/20

Date : 23/12/2010

Des. : VP

N° plan : **BMD-080**



CE DOCUMENT EST LA PROPRIETE DES MENUISERIES ELVA IL NE PEUT ETRE REPRODUIT OU COMMUNIQUE SANS SON AUTORISATION

Incl. 0


PORTE FENETRE SERRURE 3 VANTAUX

Dimensions maximales TABLEAU			
L	H	L + H	
2250	2250	3000	

Dimensions minimales d'un VANTAIL	
Largeur > 350	
Hauteur > 350	

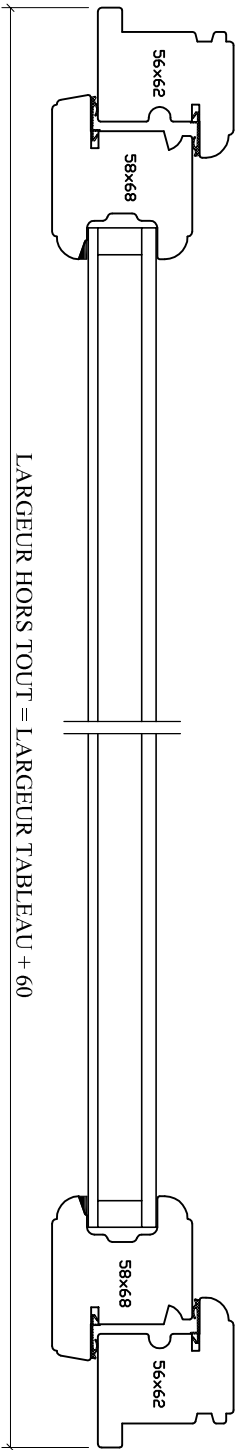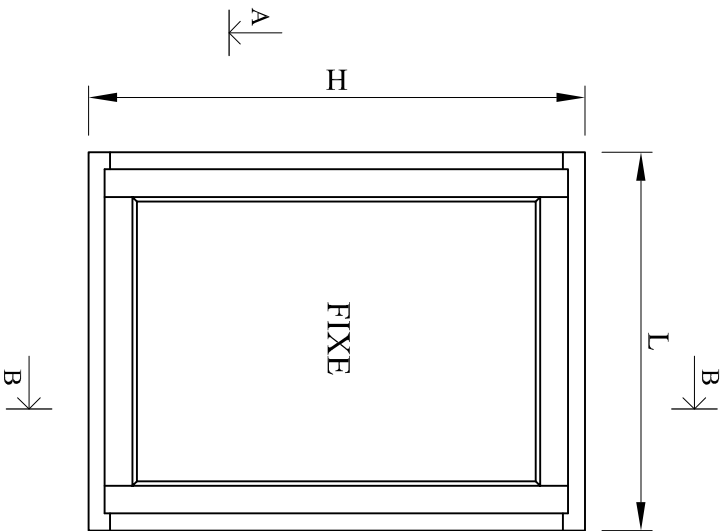

Coupe A-A



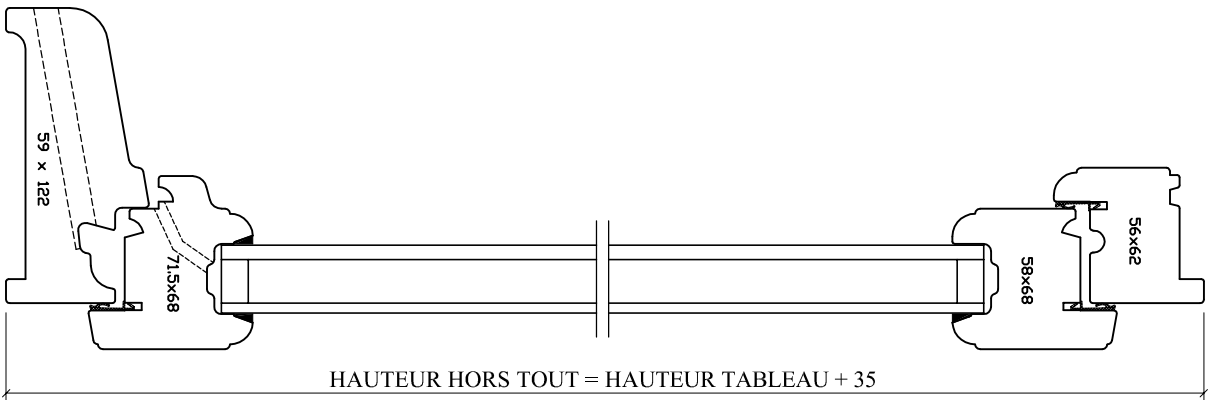


Coupe B-B


85260 LES BROUZILS MENUISERIES ELVA			
<i>Emplacement :</i> Q:\DessinMenuiserie Bois\ Dossier Technique 01_2011D-Plans d'ensemble			
	<i>Echelle :</i> 1/3 et 1/16	<i>Date :</i> 23/12/2010	<i>Des. :</i> VP
		<i>N° plan :</i> BMD-090	CE DOCUMENT EST LA PROPRIETE DES MENUISERIES ELVA IL NE PEUT ETRE REPRODUIT OU COMMUNIQUE SANS SON AUTORISATION
CHASSIS FIXE (EN FAUX OUVRANT)			<i>Ind. :</i> 0

Imposte = un vantail fixe en FAUX OUVRANT				
Nombre de vantaux dans menuiserie principale				1 vantail
Dimensions maximales TABLEAU				
L	H	h1	h2	L + h2
900	2800	2250	1750	< 3000

Dimensions minimales d'un VANTAIL	
Largeur > 350	
Hauteur > 350	

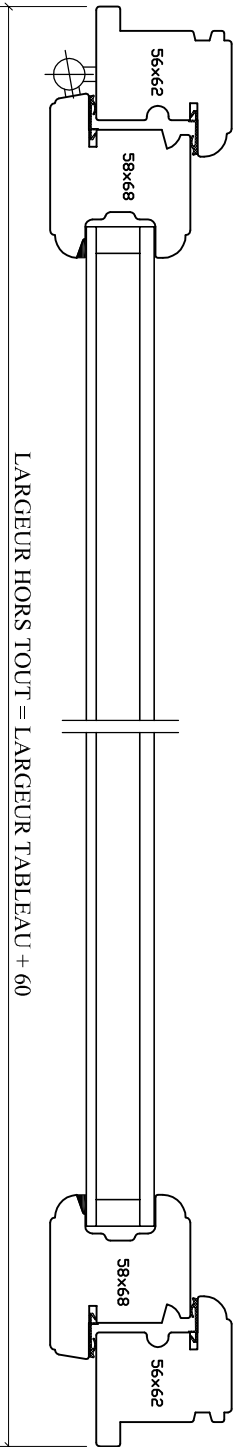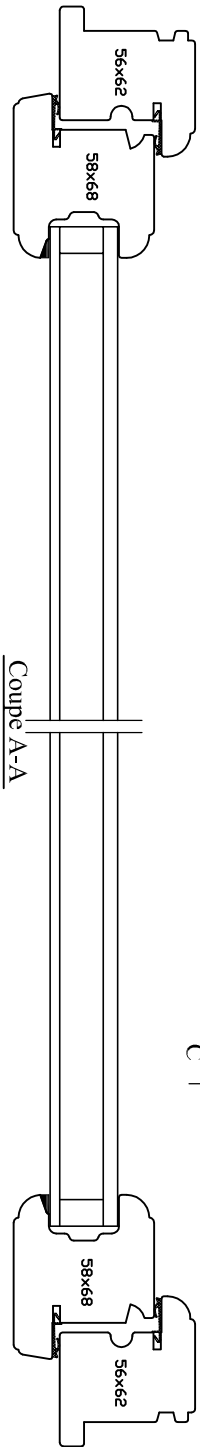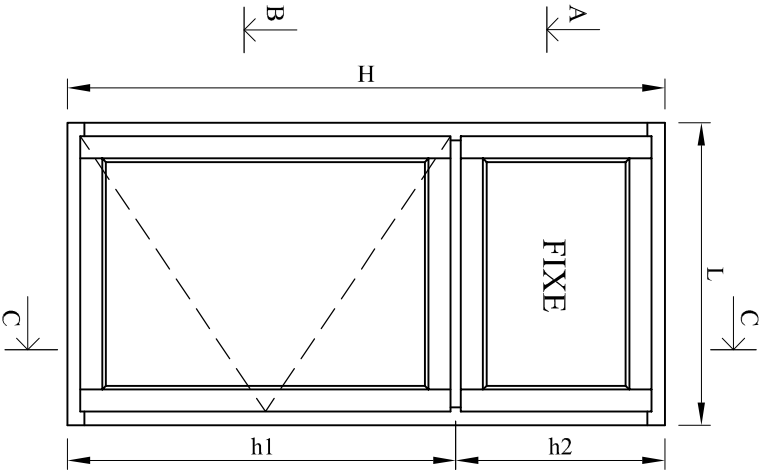

LARGEUR HORS TOUT = LARGEUR TABLEAU + 60

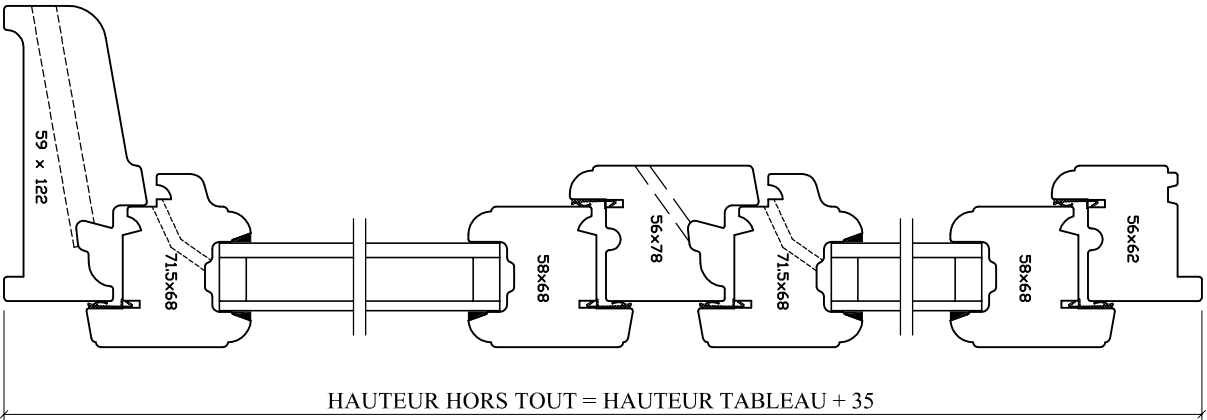


HAUTEUR HORS TOUT = HAUTEUR TABLEAU + 35

Imposte = un vantail fixe en FAUX OUVRANT
Nombre de vantaux dans menuiserie principale 2 vantaux




Dimensions maximales TABLEAU				
L	H	h1	h2	L + h2
1600	2800	2250	1750	< 3000

Dimensions minimales d'un VANTAIL	
Largeur > 350	
Hauteur > 350	

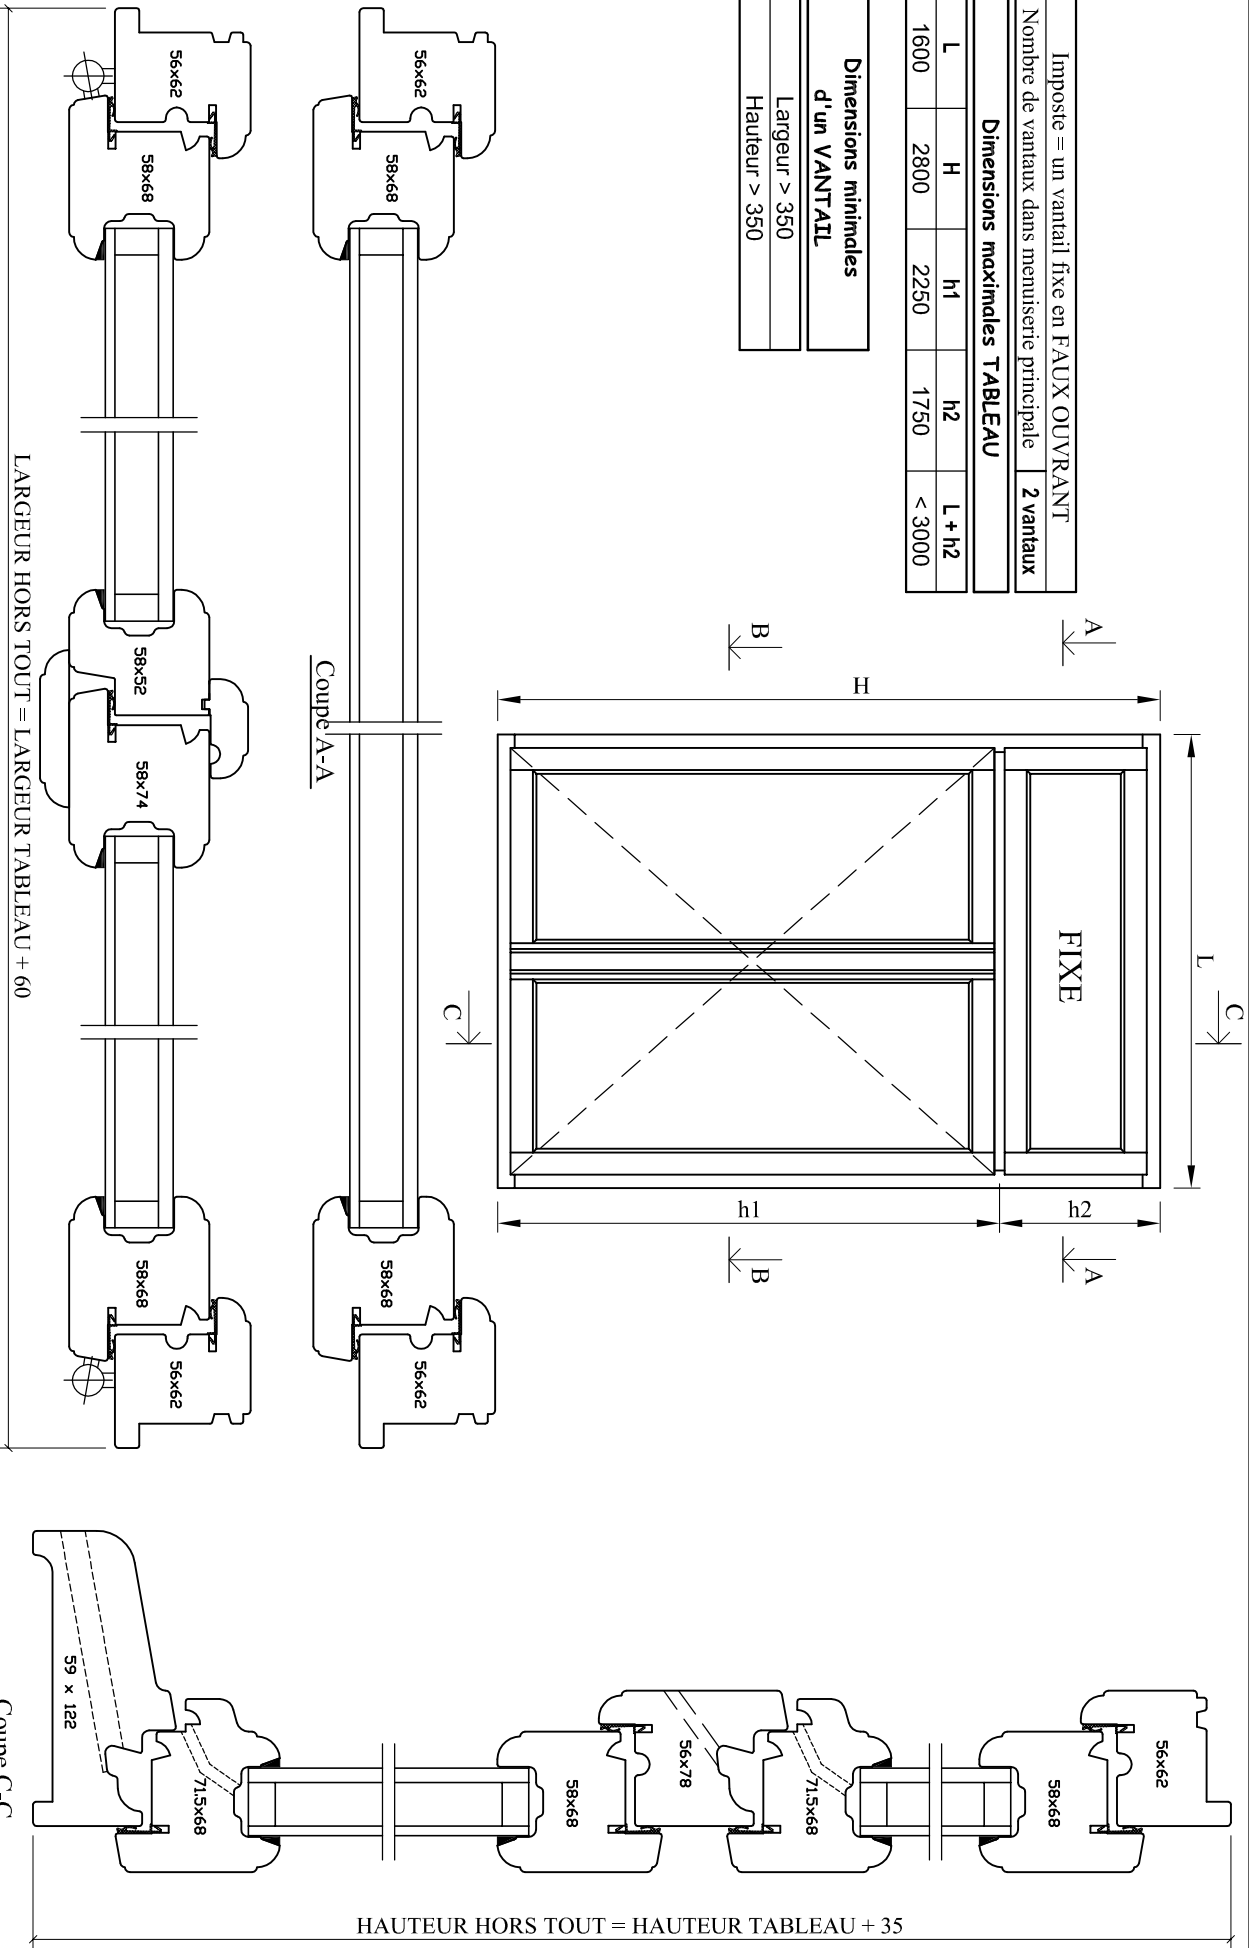


Imposte = un vantail fixe en FAUX OUVRANT				
Nombre de vantaux dans menuiserie principale				3 vantaux
Dimensions maximales TABLEAU				
L	H	h1	h2	L + h2
1800	2800	2250	1750	< 3000

Dimensions minimales d'un VANTAIL	
Largeur > 350	
Hauteur > 350	

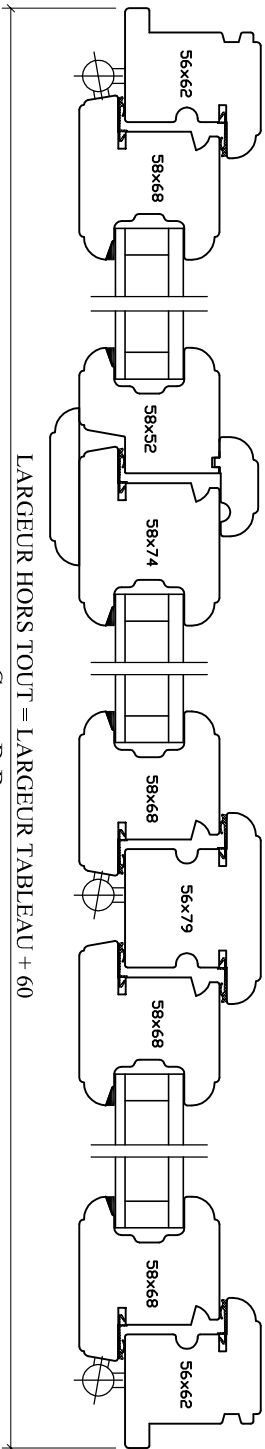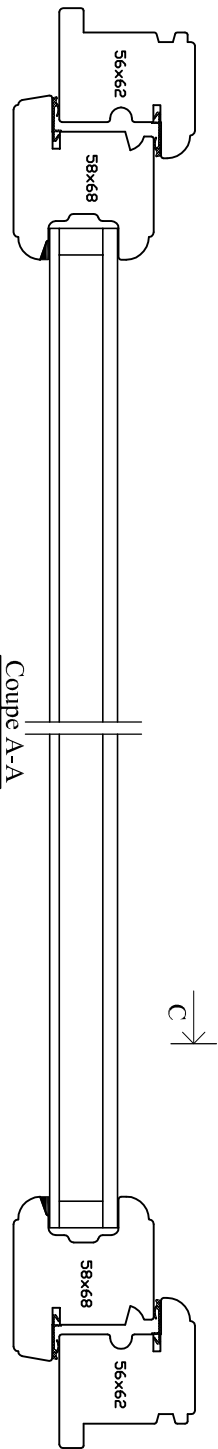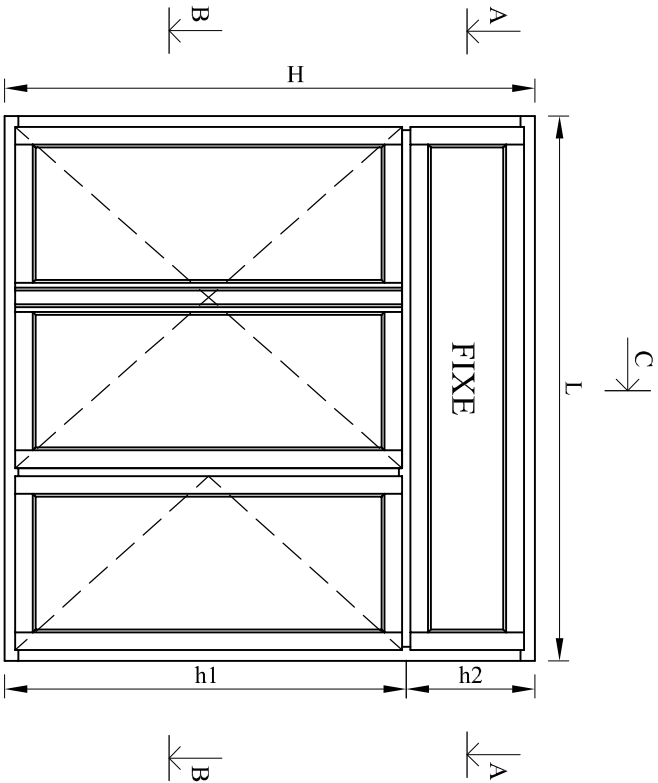

LARGEUR HORS TOUT = LARGEUR TABLEAU + 60

Coupe B-B

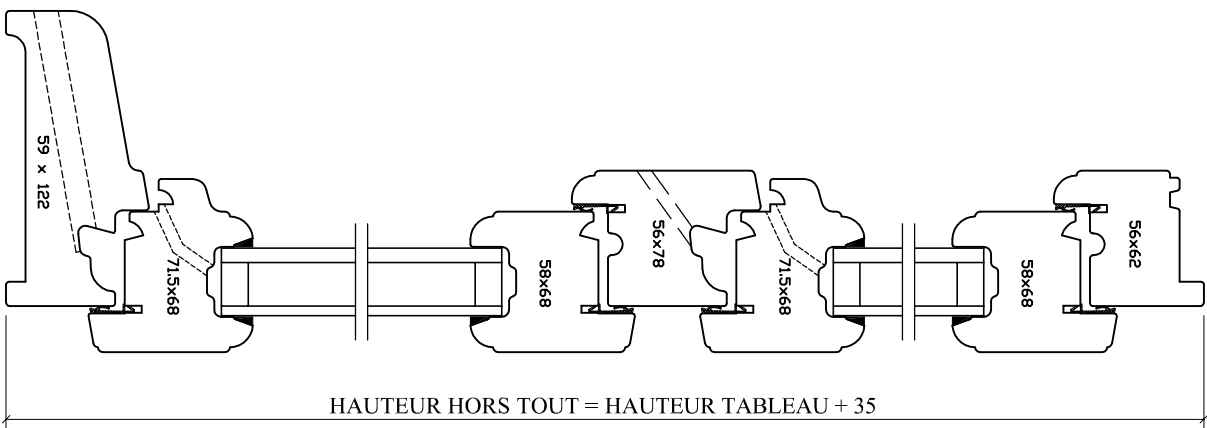

HAUTEUR HORS TOUT = HAUTEUR TABLEAU + 35




Coupe C-C



Emplacement : O:\DessinMenuiserie Bois\ Dossier Technique 01_2011D-Plans d'ensemble		CE DOCUMENT EST LA PROPRIETE DES MENUISERIES ELVA IL NE PEUT ETRE REPRODUIT OU COMMUNIQUE SANS SON AUTORISATION	
	Echelle : 1/3 et 1/20	Date : 23/12/2010	Des. : VP
Menuiserie Monobloc - FENETRE 3 VANTAUX avec IMPOSTE		N° plan : BMD-120	Ind. 0

Imposte = un vantail fixe en FAUX OUVRANT				
Nombre de vantaux dans menuiserie principale				1 vantail
Dimensions maximales TABLEAU				
L	H	h1	h2	L + h2
900	2800	2250	1750	< 3000




Dimensions minimales d'un VANTAIL
Largeur > 350
Hauteur > 350

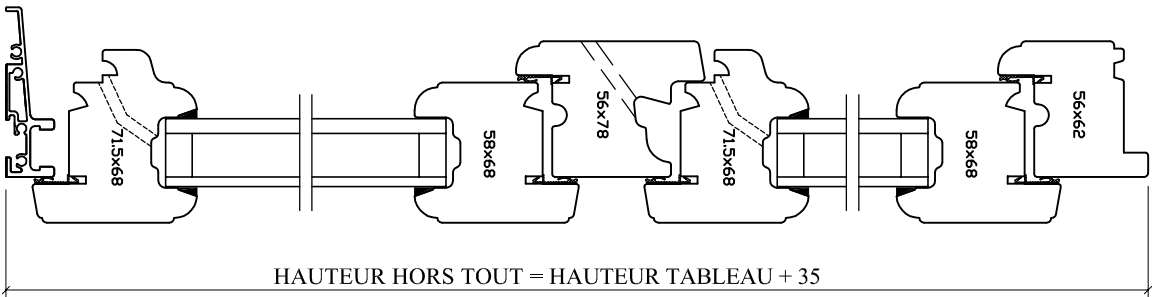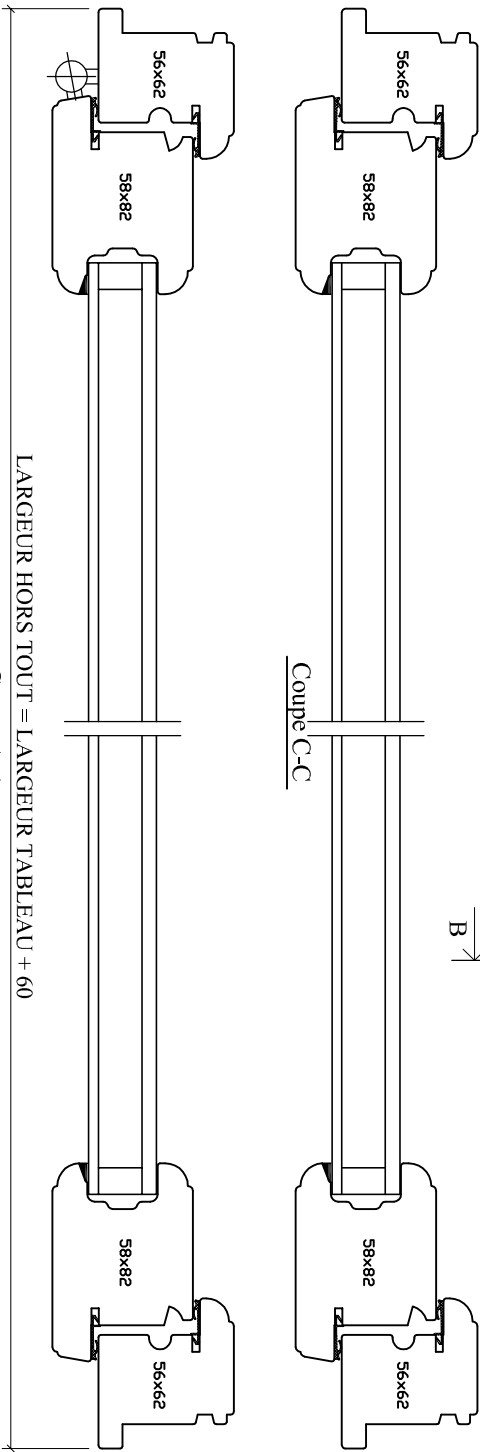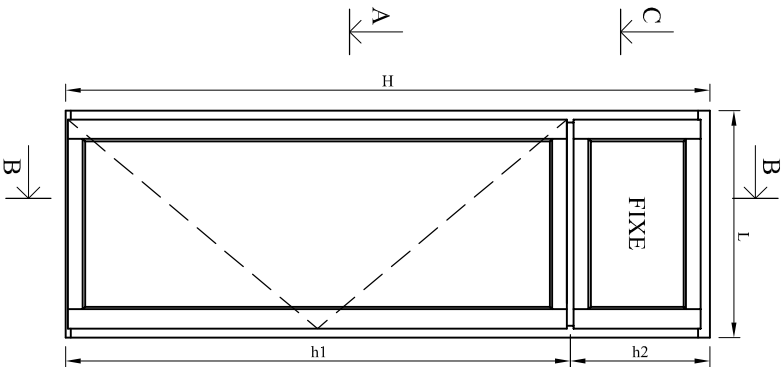


Imposte = un vantail fixe en FAUX OUVRANT
Nombre de vantaux dans menuiserie principale 2 vantaux

Dimensions maximales TABLEAU				
L	H	h1	h2	L + h2
1600	2800	2250	1750	< 3000

Dimensions minimales d'un VANTAIL
Largeur > 350
Hauteur > 350

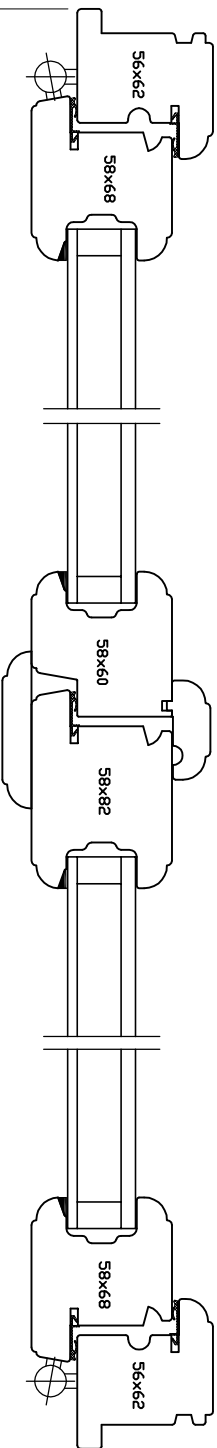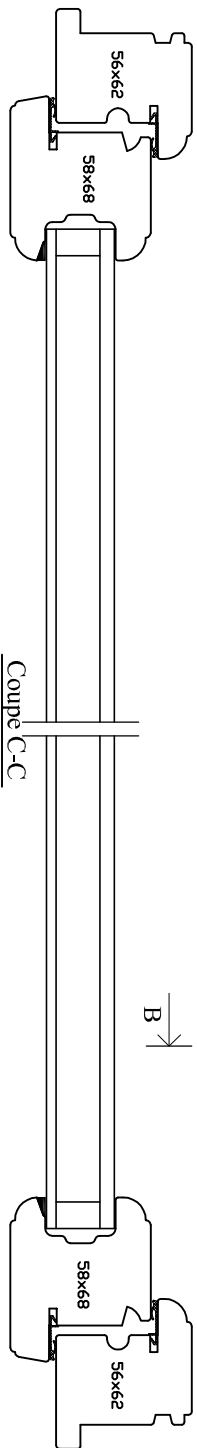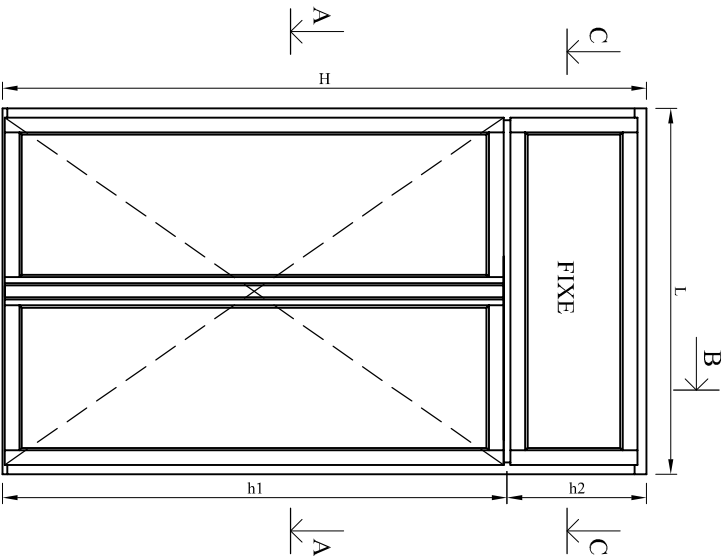

LARGEUR HORS TOUT = LARGEUR TABLEAU + 60

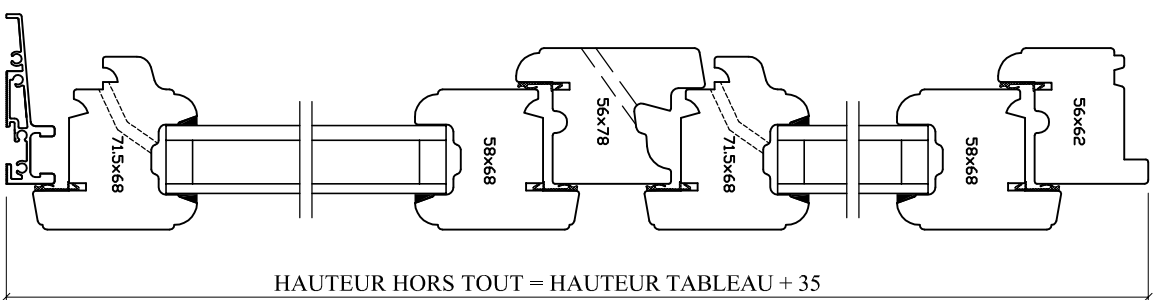

HAUTEUR HORS TOUT = HAUTEUR TABLEAU + 35



Emplacement : O:\DessinMenuiserie Bois\ Dossier Technique 01_2011D-Plans d'ensemble



Echelle : 1/3 et 1/20

Date : 23/12/2010

Des. : VP

N° plan : BMD-140





CE DOCUMENT EST LA PROPRIETE DES MENUISERIES ELVA IL NE
PEUT ETRE REPRODUIT OU COMMUNIQUE SANS SON AUTORISATION

Incl. 0

Menuiserie Monobloc - PORTE FENETRE CREMONE 2 VTX avec IMPOSTE

Imposte = un vantail fixe en FAUX OUVRANT				
Nombre de vantaux dans menuiserie principale				3 vantaux
Dimensions maximales TABLEAU				
L	H	h1	h2	L + h2
1800	2800	2250	1750	< 3000

Dimensions minimales d'un VANTAIL	
Largeur > 350	
Hauteur > 350	

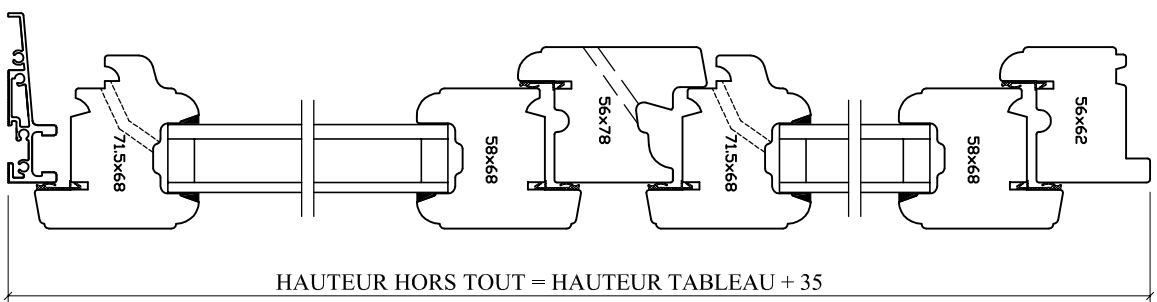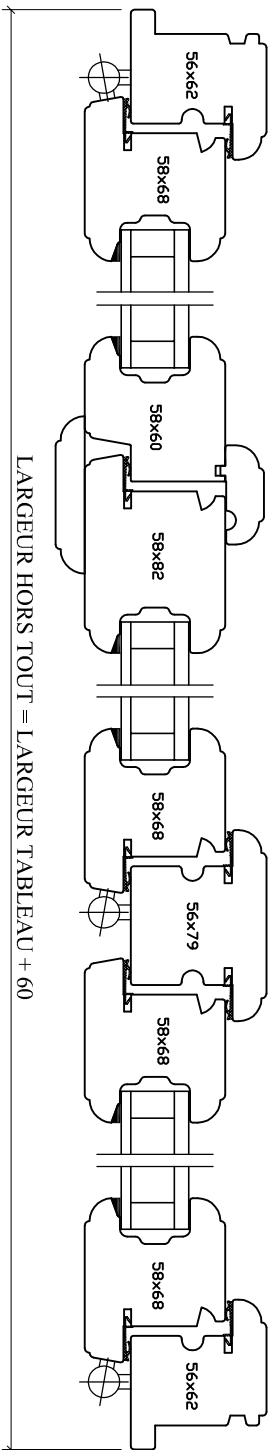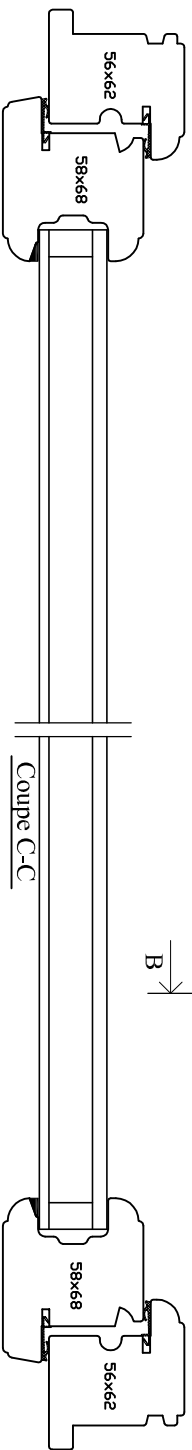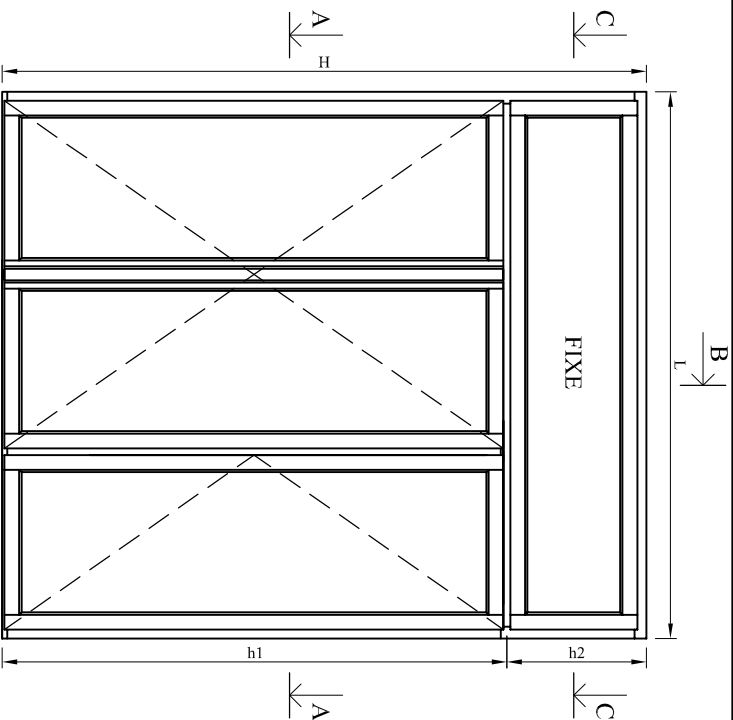

Coupe A-A

LARGEUR HORS TOUT = LARGEUR TABLEAU + 60

HAUTEUR HORS TOUT = HAUTEUR TABLEAU + 35

Ouvrants + Imposte = 2 éléments à assembler sur site

Nombre de vantaux dans menuiserie principale


1 vantail

Dimensions maximales TABLEAU


L	L2	h1	h2	L + h2
900	900	2250	2250	< 3000

Dimensions minimales d'un VANTAIL


Largeur > 350
Hauteur > 350

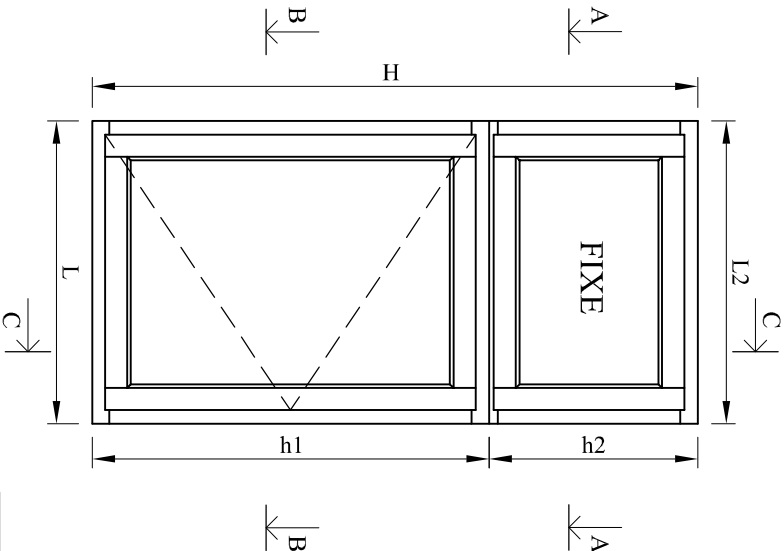


Coupe A-A

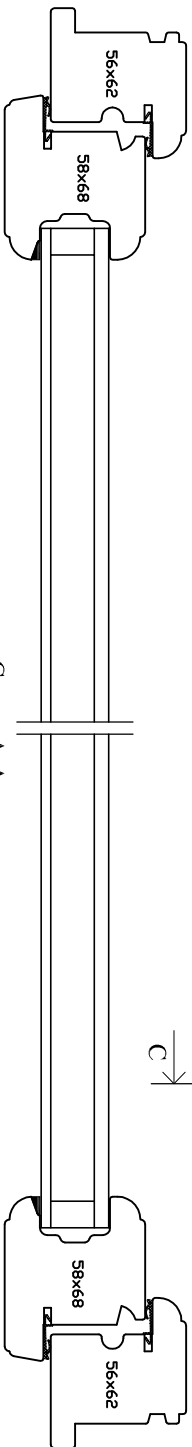

Coupe B-B

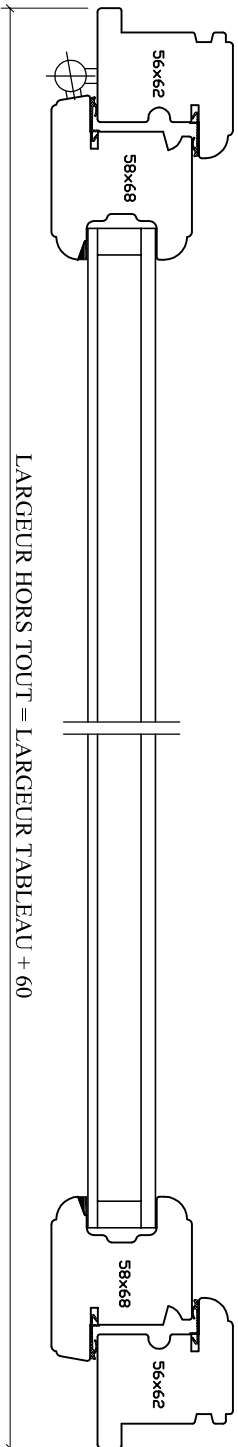

Coupe C-C

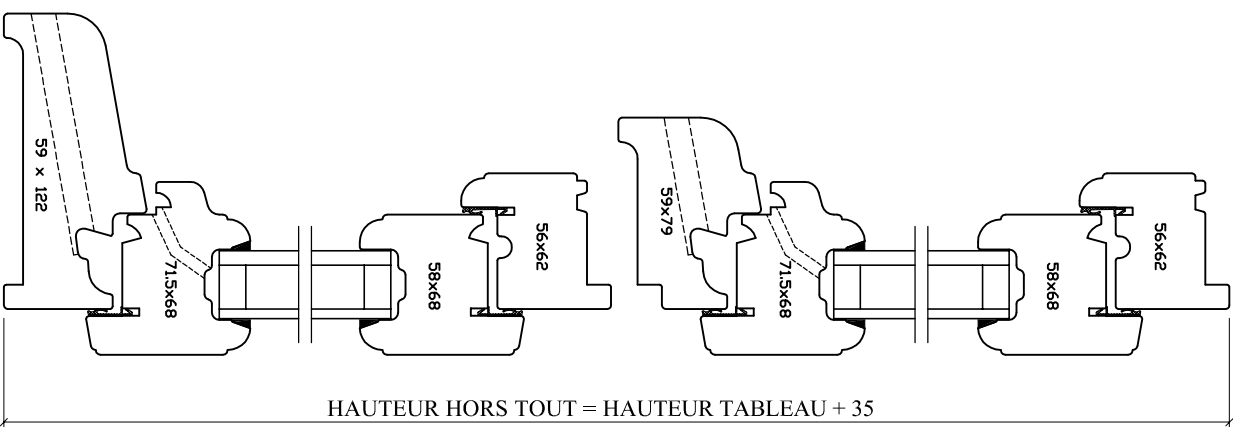

Emplacement : O:\DessinMenuiserie Bois\ Dossier Technique 01_2011\ID-Plans d'ensemble



Echelle : 1/3 et 1/20

Date : 23/12/2010

Des. : VP

N° plan : BMD-160

CE DOCUMENT EST LA PROPRIÉTÉ DES MENUISERIES ELVA IL NE PEUT ÊTRE REPRODUIT OU COMMUNIQUÉ SANS SON AUTORISATION

Incl. 0





ELVA

85260 LES BROUZILS

CHASSIS 1 VANTAIL avec IMPOSTE à assembler sur site




Ouvrants + Imposte = 2 éléments à assembler sur site				
Nombre de vantaux dans menuiserie principale				2 vantaux
Dimensions maximales TABLEAU				
L	L2	h1	h2	L + h2
1600	1600	2250	2250	< 3000

Dimensions minimales d'un VANTAIL
Largeur > 350
Hauteur > 350

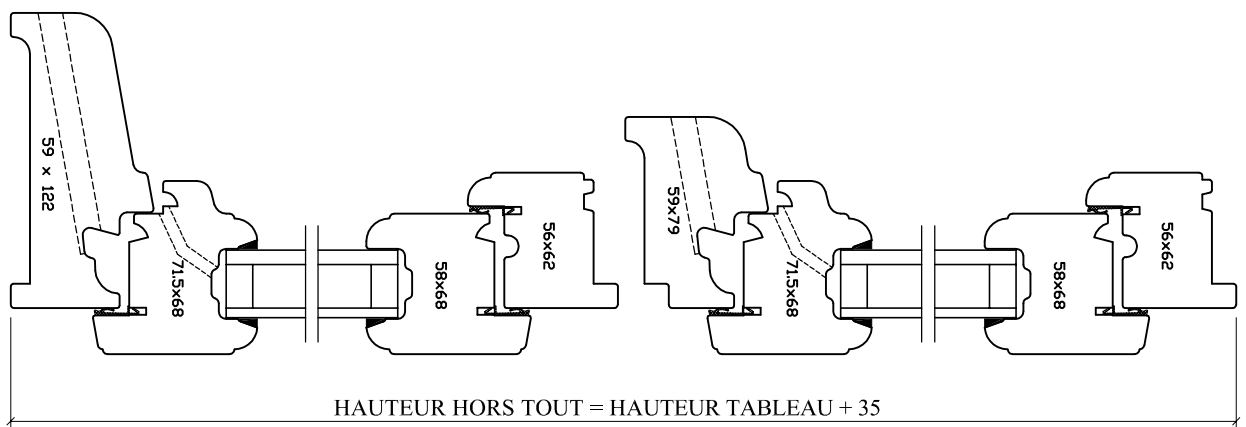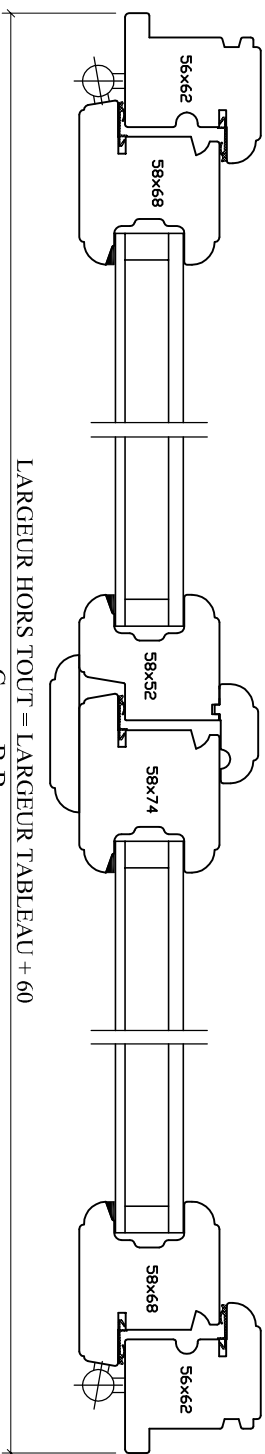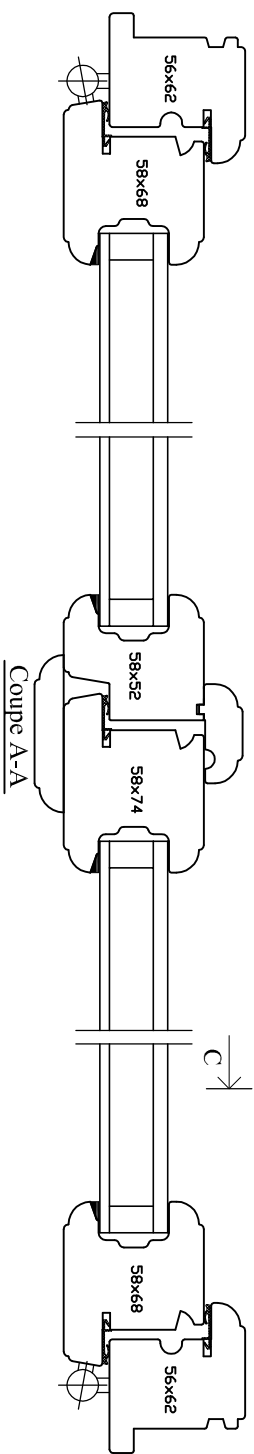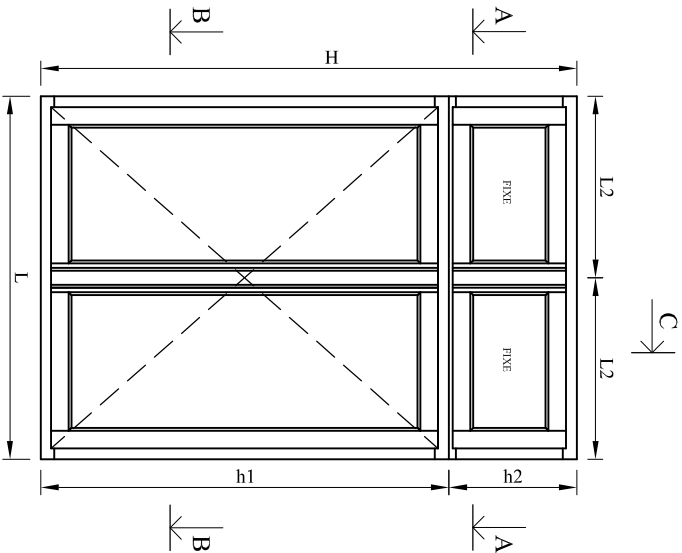


Ouvrants + Imposte = 2 éléments à assembler sur site				
Nombre de vantaux dans menuiserie principale				3 vantaux
Dimensions maximales TABLEAU				
L	L2	h1	h2	L + h2
2400	2100	2250	2250	< 3000

Dimensions minimales d'un VANTAIL	
Largeur > 350	
Hauteur > 350	

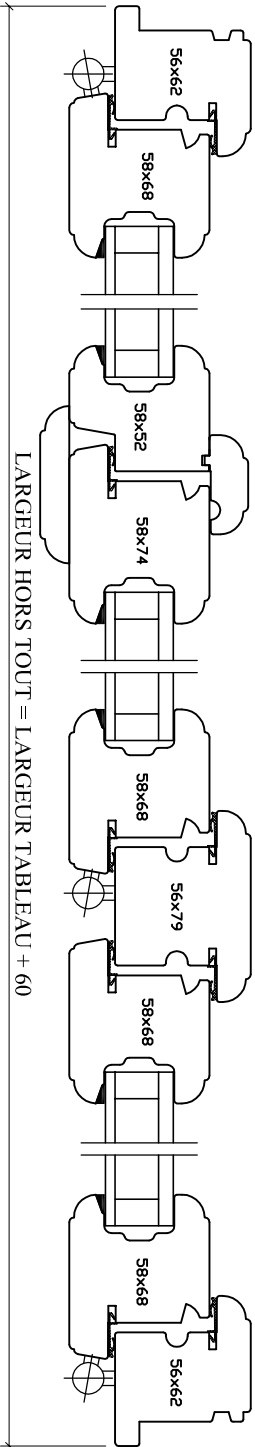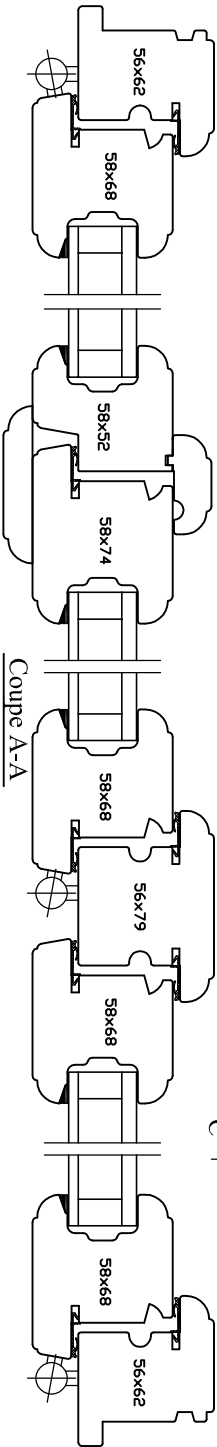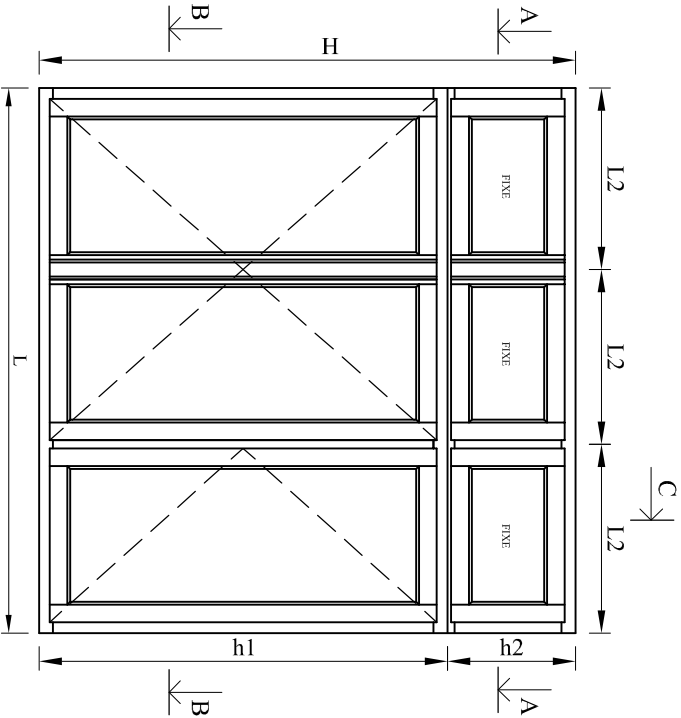

LARGEUR HORS TOUT = LARGEUR TABLEAU + 60

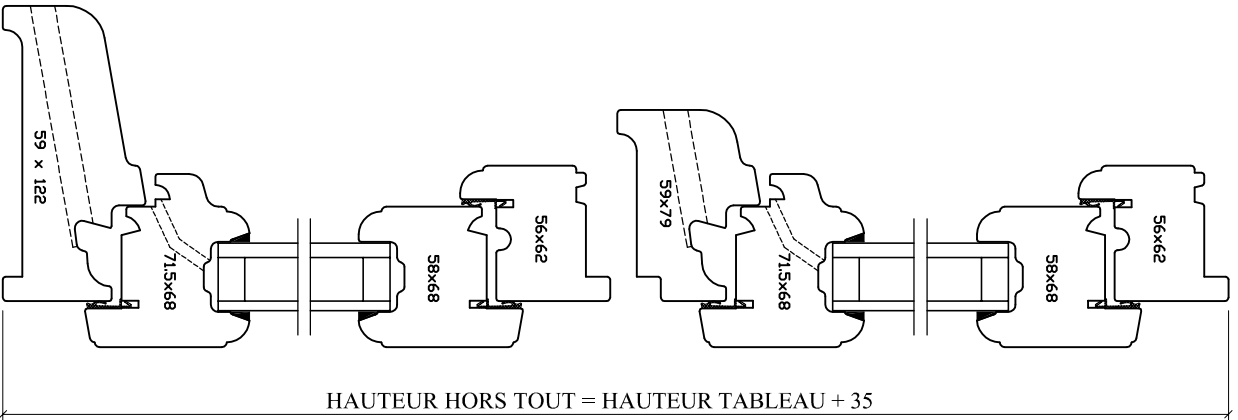

HAUTEUR HORS TOUT = HAUTEUR TABLEAU + 35




Ouvrants + Imposte = 2 éléments à assembler sur site
Nombre de vantaux dans menuiserie principale 2 vantaux

Dimensions maximales TABLEAU

L	L2	h1	h2	L + h2
1600	1600	2250	2250	< 3000


Dimensions minimales
d'un VANTAIL

Largeur > 350
Hauteur > 350

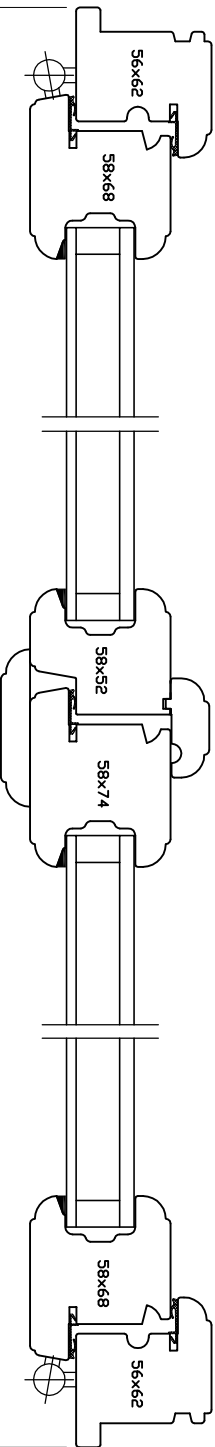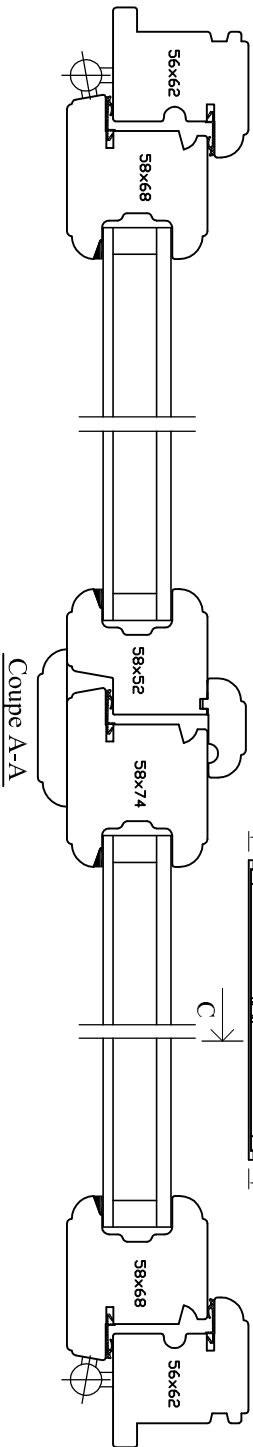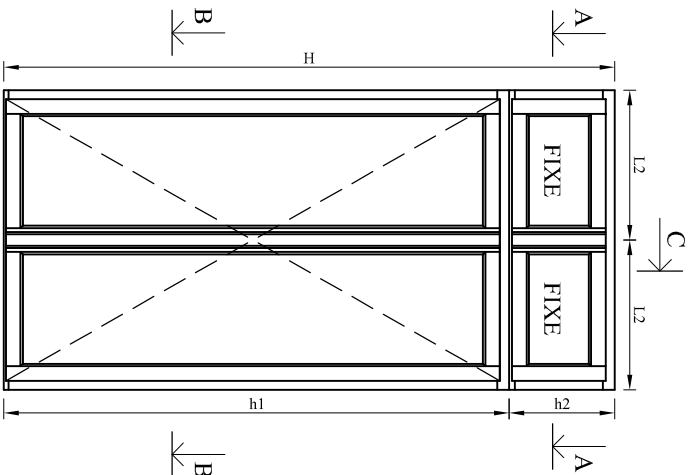

LARGEUR HORS TOUT = LARGEUR TABLEAU + 60

Coupe B-B

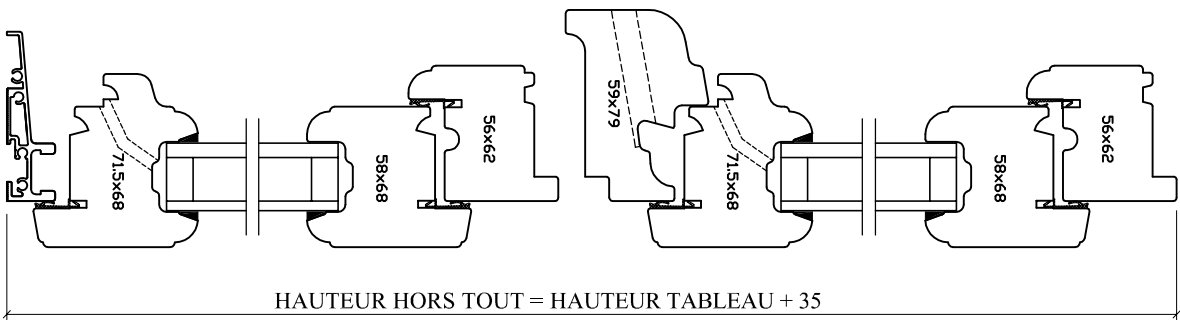

HAUTEUR HORS TOUT = HAUTEUR TABLEAU + 35

Coupe C-C



85260 LES BROUZILS

Emplacement : O:\DessinMenuiserie Bois\ Dossier Technique 01_2011\D-Plans d'ensemble



Echelle : 1/3 et 1/20

Date : 27/12/2010

Des. : VP

N° plan : BMD-200

CE DOCUMENT EST LA PROPRIETE DES MENUISERIES ELVA IL NE
PEUT ETRE REPRODUIT OU COMMUNIQUE SANS SON AUTORISATION





Incl. 0

PORTE FENETRE CREMONE 2 VTX avec IMPOSTE à assembler sur site

Allège = un vantail fixe en FAUX OUVRANT
Nombre de vantaux dans menuiserie principale 1 vantail

Dimensions maximales TABLEAU				
L	H	h1	h2	L + h2
900	2800	2250	1750	< 3000

Dimensions minimales d'un VANTAIL
Largeur > 350
Hauteur > 350

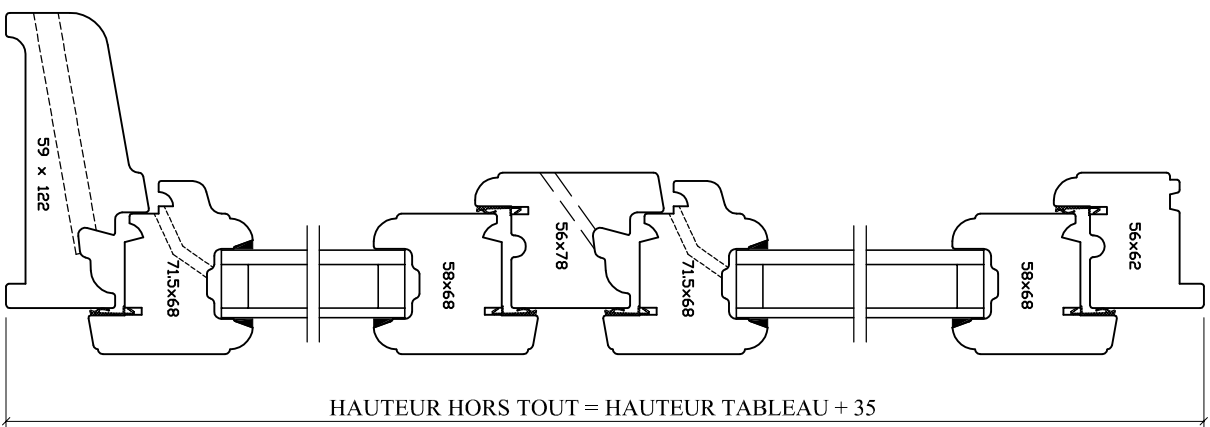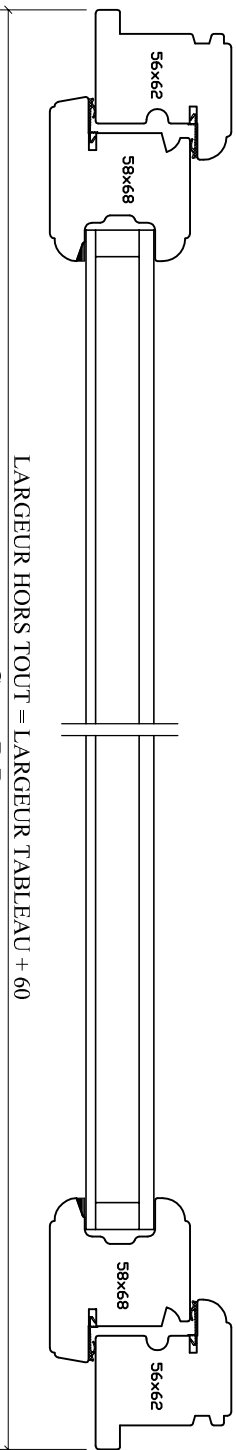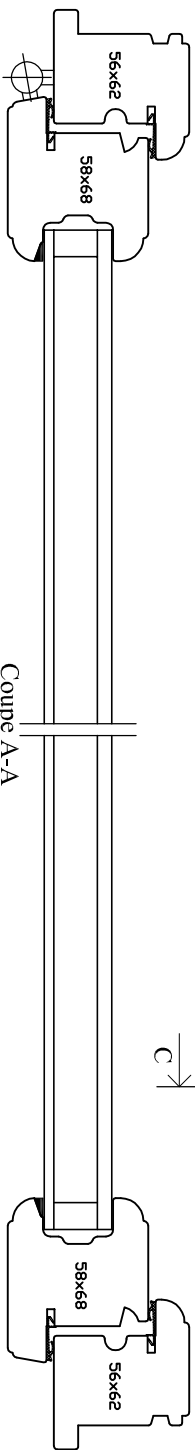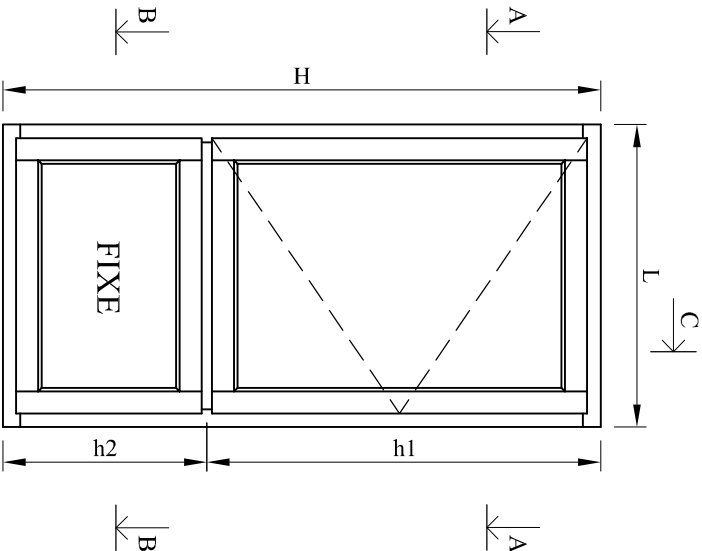

85260 LES BROUZILS

Emplacement : O:\DessinMenuiserie Bois\ Dossier Technique 01_2011D-Plans d'ensemble



Echelle : 1/3 et 1/20

Date : 27/12/2010 Des. : VP

N° plan : BMD-220

CE DOCUMENT EST LA PROPRIÉTÉ DES MENUISERIES ELVA IL NE PEUT ÊTRE REPRODUIT OU COMMUNIQUÉ SANS SON AUTORISATION




Incl. 0

Menuiserie Monobloc - CHASSIS 1 VANTAIL avec ALLEGE


Allège = un vantail fixe en FAUX OUVRANT
Nombre de vantaux dans menuiserie principale | 2 vantaux

Dimensions maximales TABLEAU				
L	H	h1	h2	L + h2
1600	2800	2250	1750	< 3000

Dimensions minimales d'un VANTAIL
Largeur > 350
Hauteur > 350

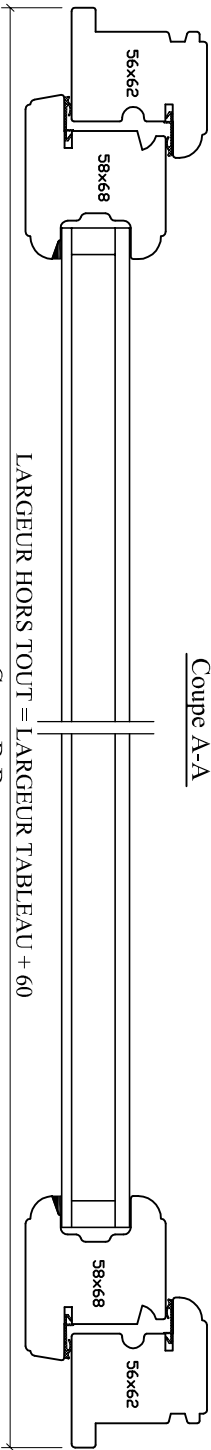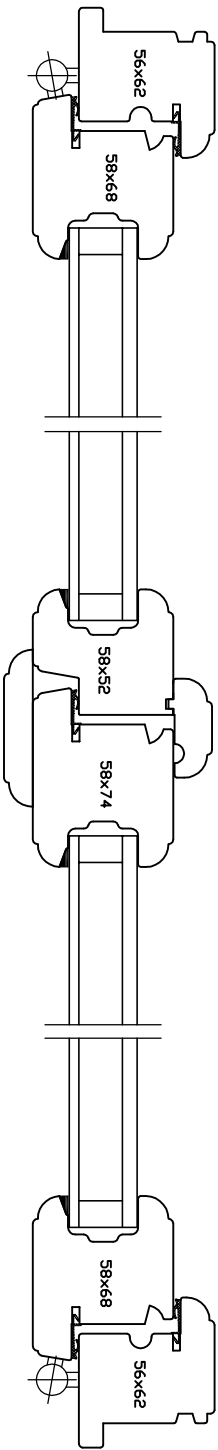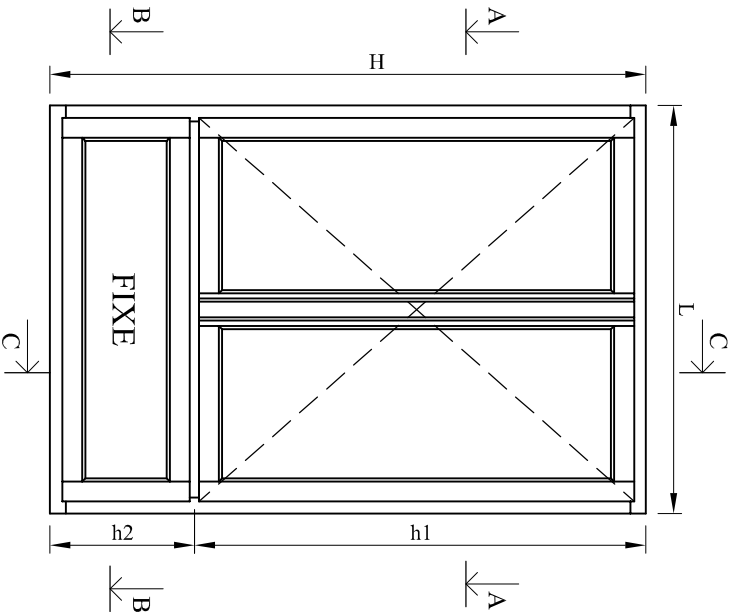

LARGEUR HORS TOUT = LARGEUR TABLEAU + 60


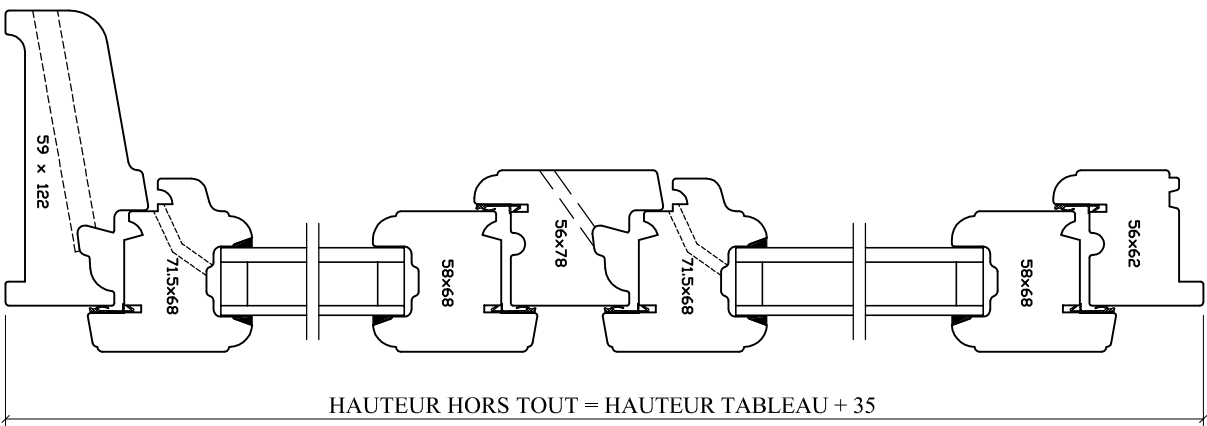


HAUTEUR HORS TOUT = HAUTEUR TABLEAU + 35

Allège = un vantail fixe en FAUX OUVRANT
Nombre de vantaux dans menuiserie principale 3 vantaux

Dimensions maximales TABLEAU				
L	H	h1	h2	L + h2
1800	2800	2250	1750	< 3000


Dimensions minimales d'un VANTAIL	
Largeur > 350	
Hauteur > 350	

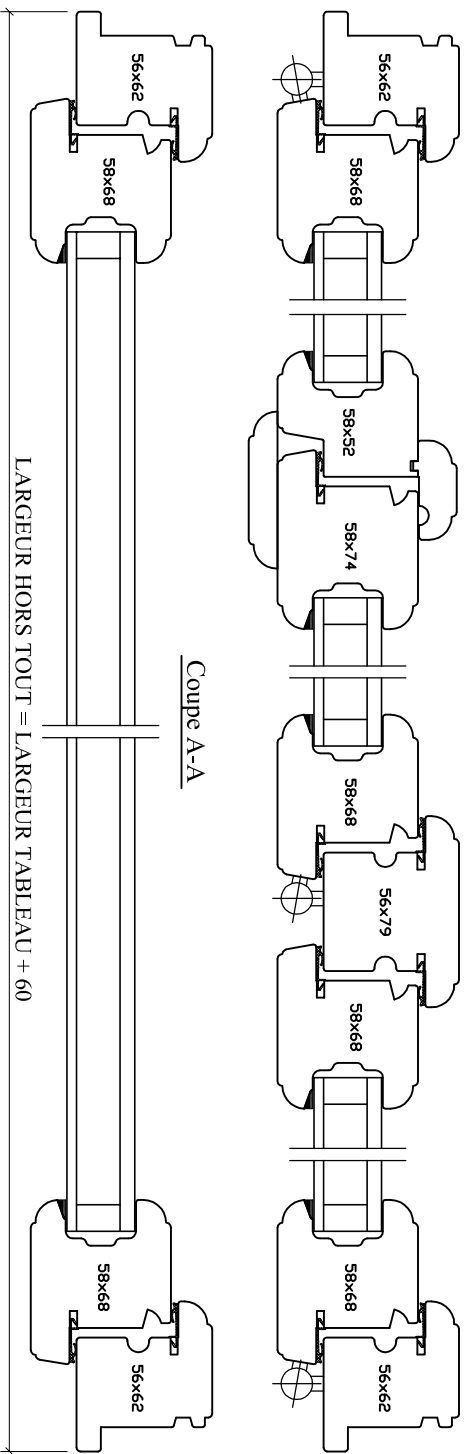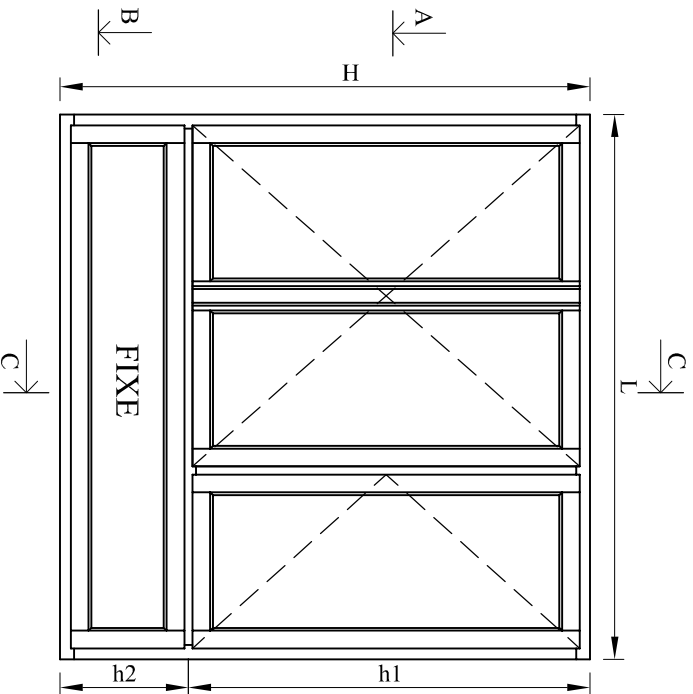

Coupe A-A

Coupe B-B

LARGEUR HORS TOUT = LARGEUR TABLEAU + 60

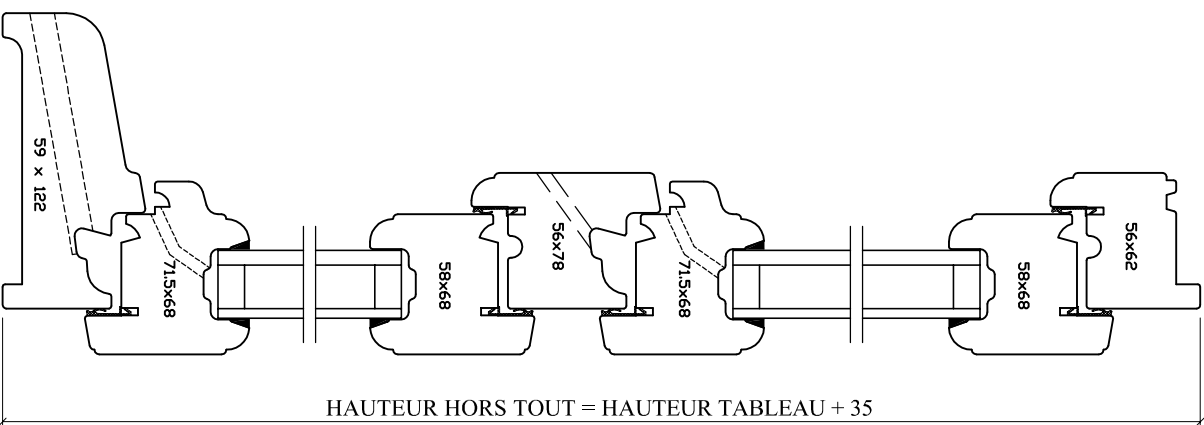

HAUTEUR HORS TOUT = HAUTEUR TABLEAU + 35



Emplacement : Q:\DessinMenuiserie Bois\ Dossier Technique 01_2011\1D-Plans d'ensemble



Echelle : 1/3 et 1/20

Date : 27/12/2010

Des. : VP

N° plan : BMD-240





CE DOCUMENT EST LA PROPRIÉTÉ DES MENUISERIES ELVA IL NE PEUT ÊTRE REPRODUIT OU COMMUNIQUÉ SANS SON AUTORISATION

Incl. 0

Menuiserie Monobloc - FENETRE 3 VANTAUX avec ALLEGE

Ouvrants + Allège = 2 éléments à assembler sur site				
Nombre de vantaux dans menuiserie principale				1 vantail
Dimensions maximales TABLEAU				
L	L2	h1	h2	L + h2
900	900	2250	2250	< 3000

Dimensions minimales d'un VANTAIL
Largeur > 350
Hauteur > 350

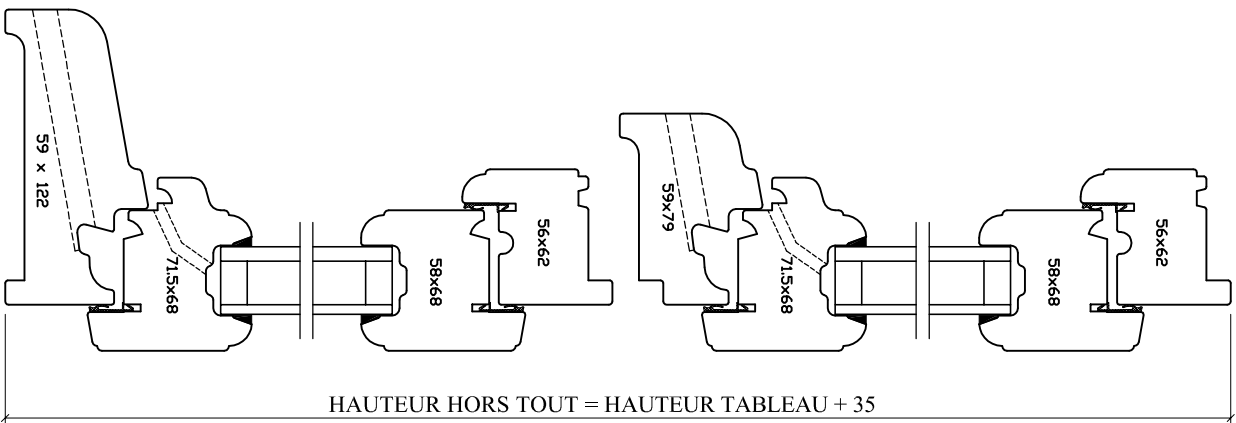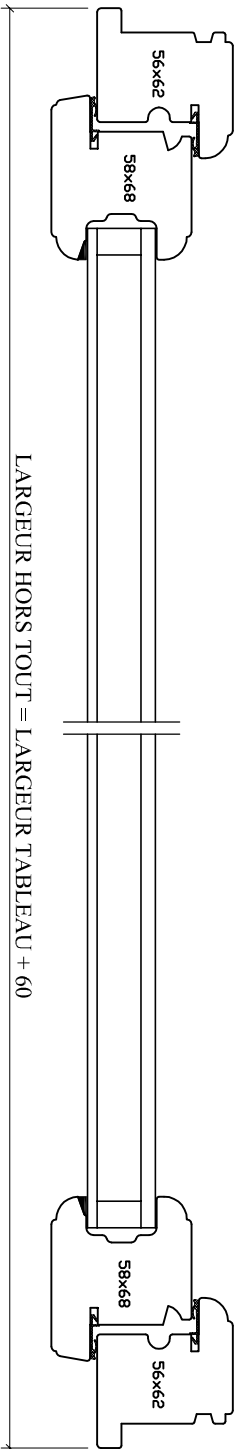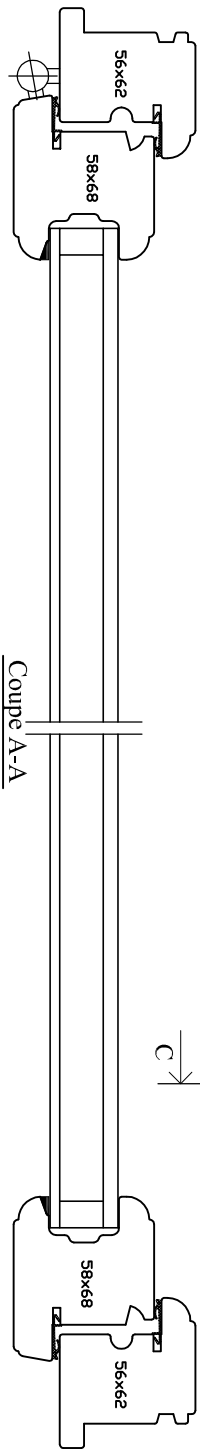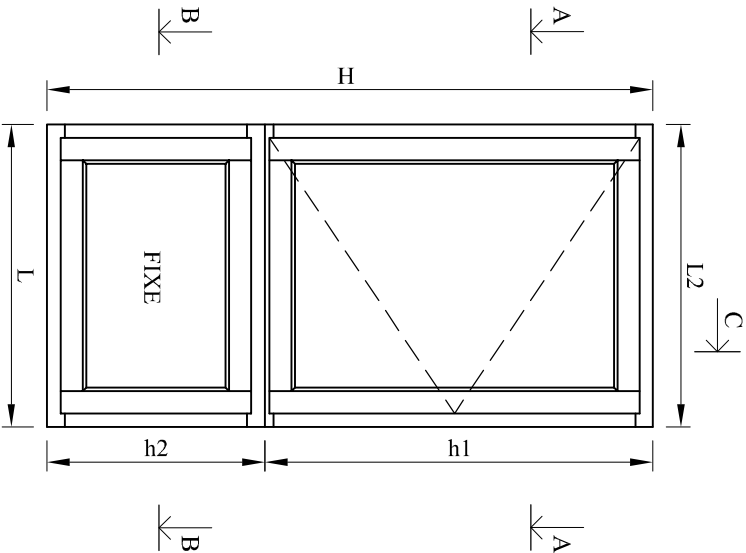




Ouvrants + Allège = 2 éléments à assembler sur site
Nombre de vantaux dans menuiserie principale | 2 vantaux

Dimensions maximales TABLEAU

L	L2	h1	h2	L + h2
1600	1600	2250	2250	< 3000


Dimensions minimales
d'un VANTAIL

Largeur > 350
Hauteur > 350

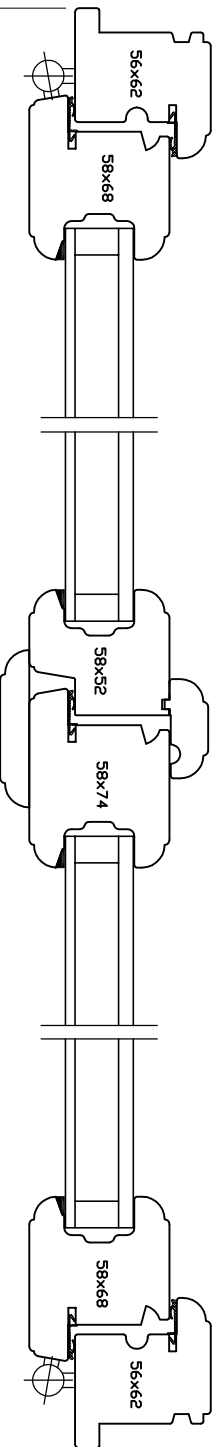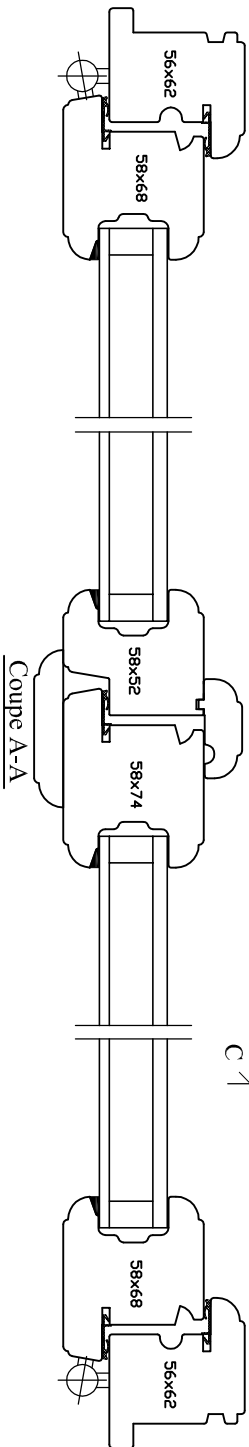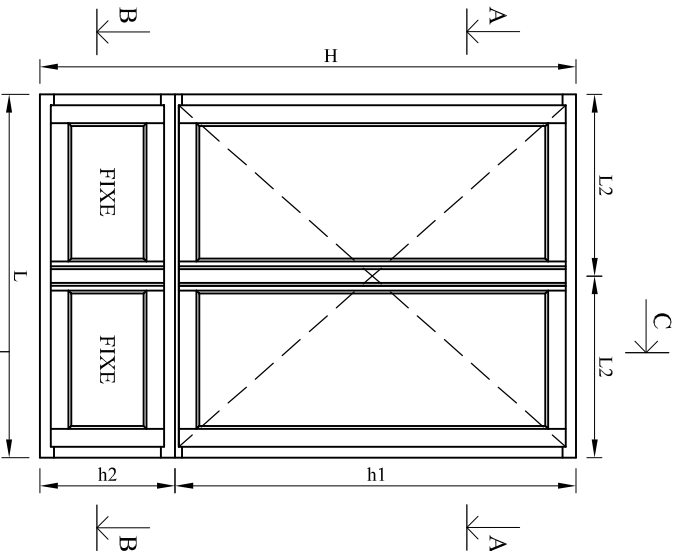

LARGEUR HORS TOUT = LARGEUR TABLEAU + 60

Coupe B-B

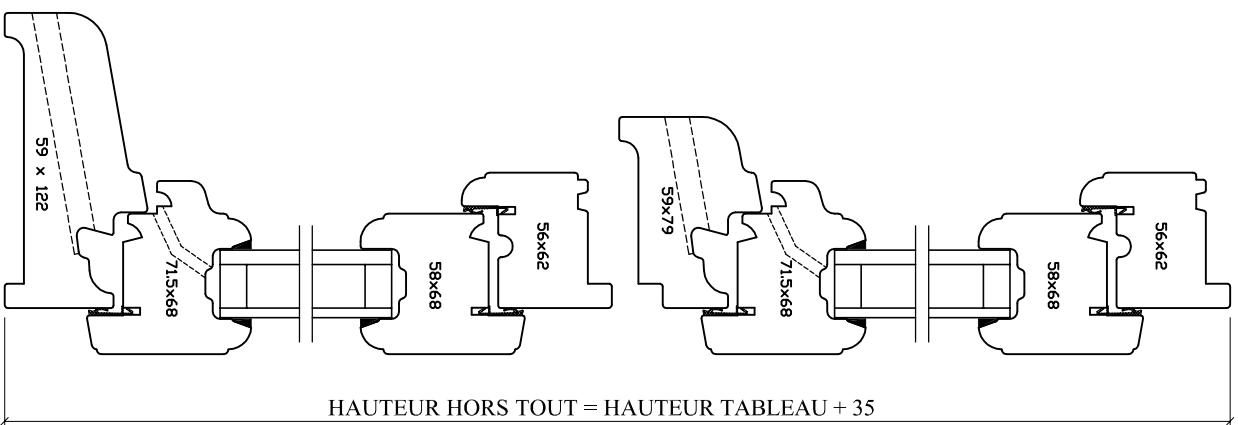

Coupe C-C



85260 LES BROUZILS

Emplacement : O:\DessinMenuiserie Bois\ Dossier Technique 01_2011D-Plans d'ensemble



Echelle : 1/3 et 1/20

Date : 27/12/2010

Des. : VP

N° plan : BMD-260




CE DOCUMENT EST LA PROPRIÉTÉ DES MENUISERIES ELVA IL NE
PEUT ÊTRE REPRODUIT OU COMMUNIQUÉ SANS SON AUTORISATION

Incl. 0


FENETRE 2 VANTAUX avec ALLEGE à assembler sur site

Ouvrants + Allège = 2 éléments à assembler sur site				
Nombre de vantaux dans menuiserie principale				3 vantaux
Dimensions maximales TABLEAU				
L	L2	h1	h2	L + h2
2400	2100	2250	2250	< 3000

Dimensions minimales d'un VANTAIL
Largeur > 350
Hauteur > 350

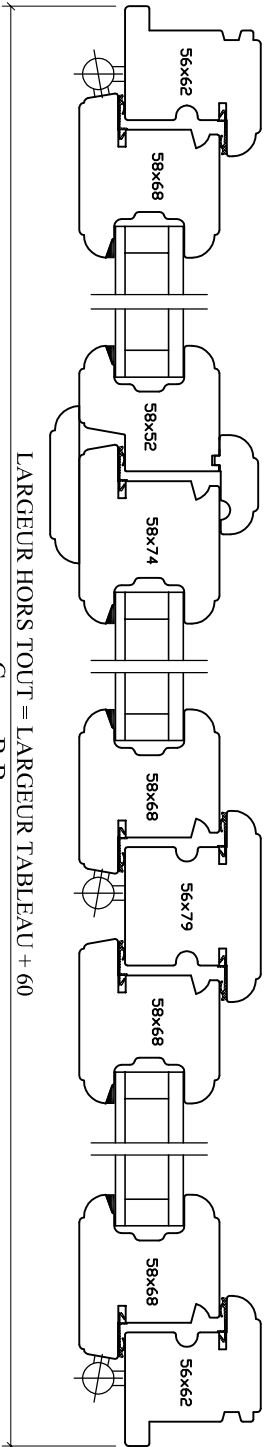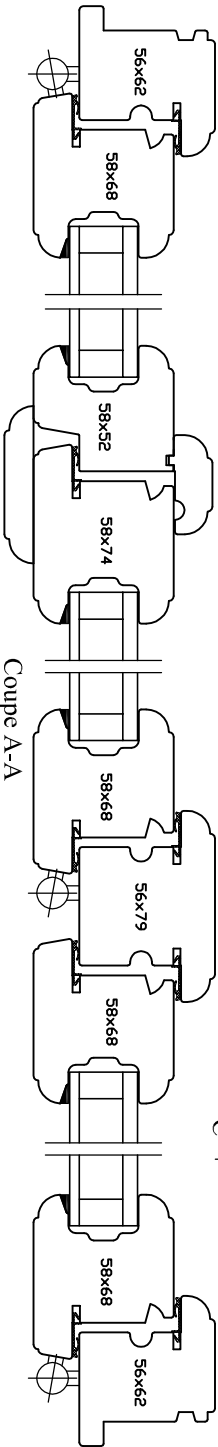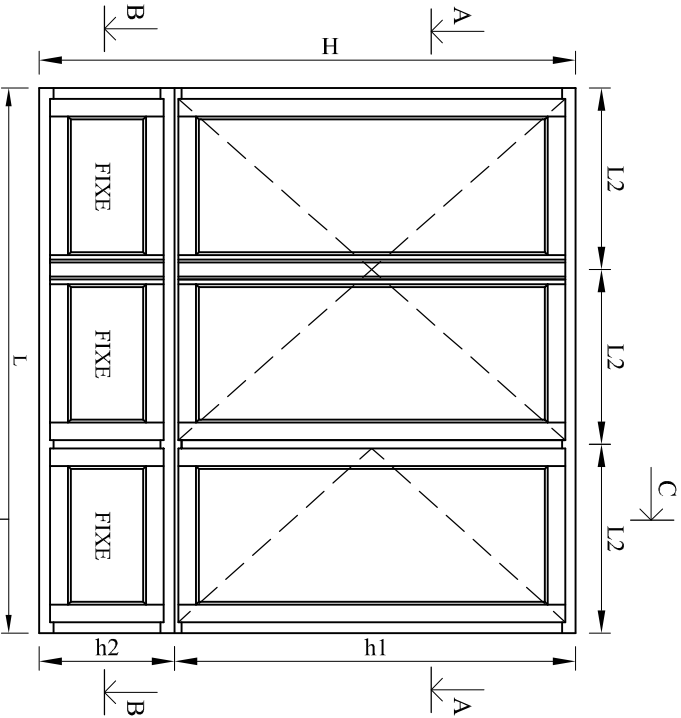

LARGEUR HORS TOUT = LARGEUR TABLEAU + 60

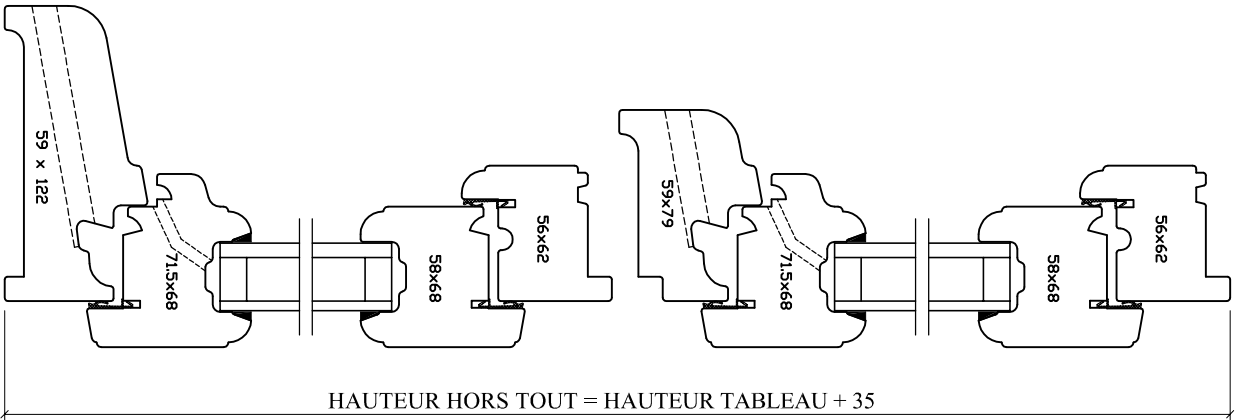

HAUTEUR HORS TOUT = HAUTEUR TABLEAU + 35



Fixe = un vantail vissé sur meneau + fiches
Nombre de vantaux dans menuiserie principale | 2 vantaux

Dimensions maximales TABLEAU


L	L1	H
2400	1600	2250

Dimensions minimales
d'un VANTAIL

Largeur > 350
Hauteur > 350

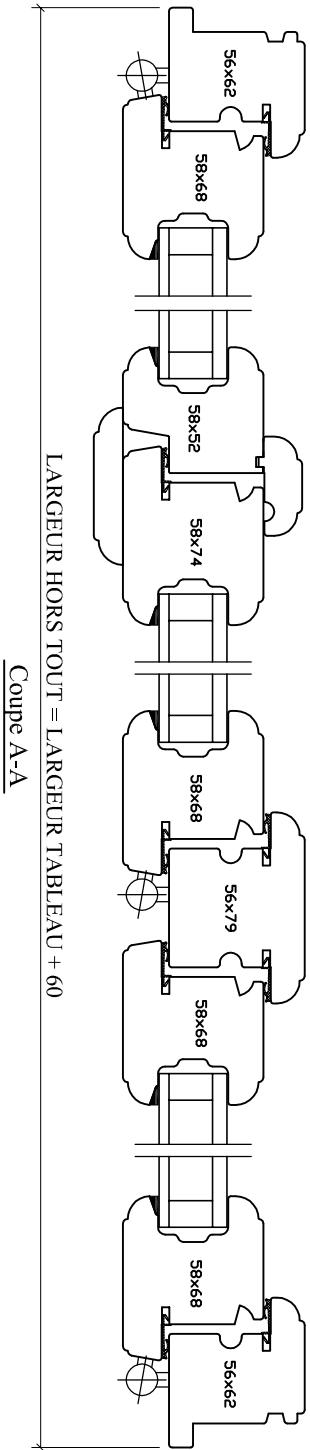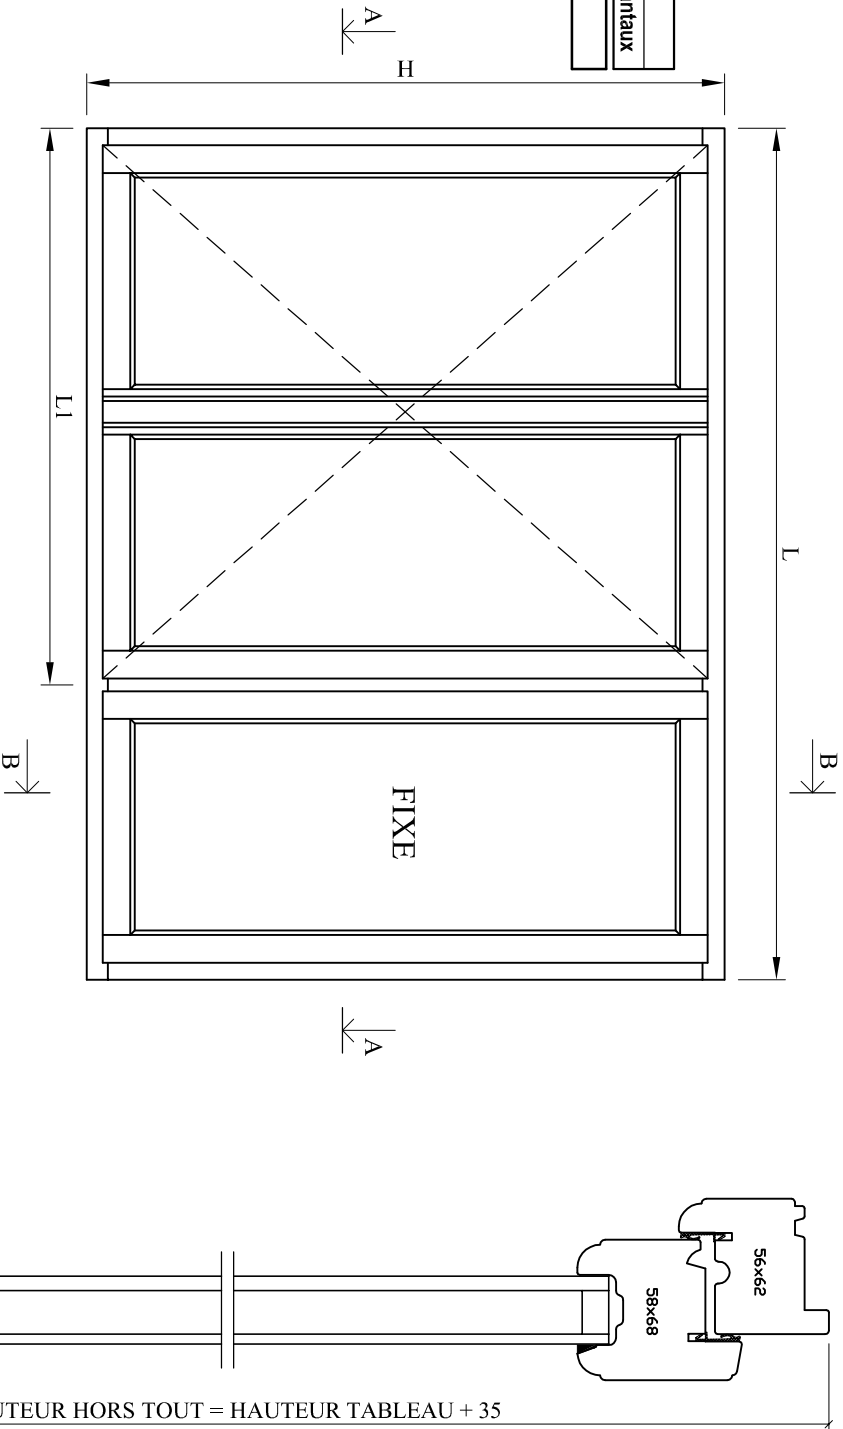

Coupe B-B

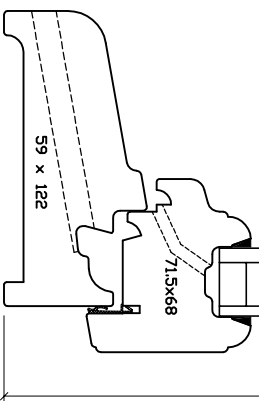



Fixe = un vantail vissé sur meneau + fiches
Nombre de vantaux dans menuiserie principale | 2 vantaux

Dimensions maximales TABLEAU


L	L1	H
2400	1600	2250

Dimensions minimales
d'un VANTAIL

Largeur > 350
Hauteur > 350

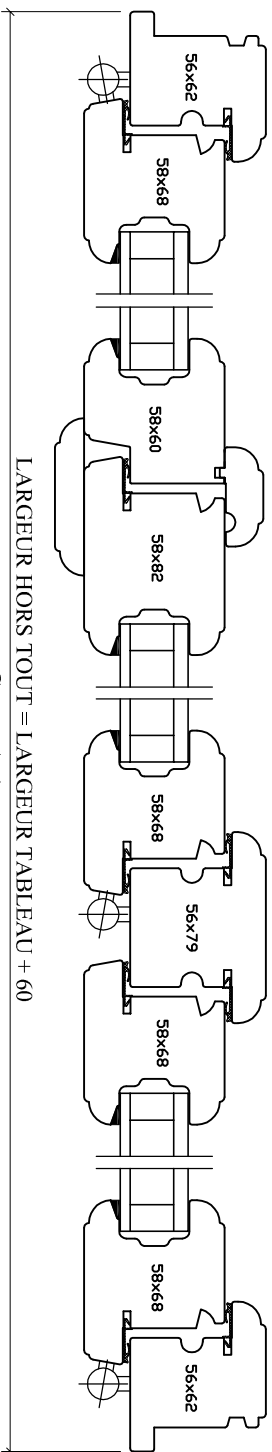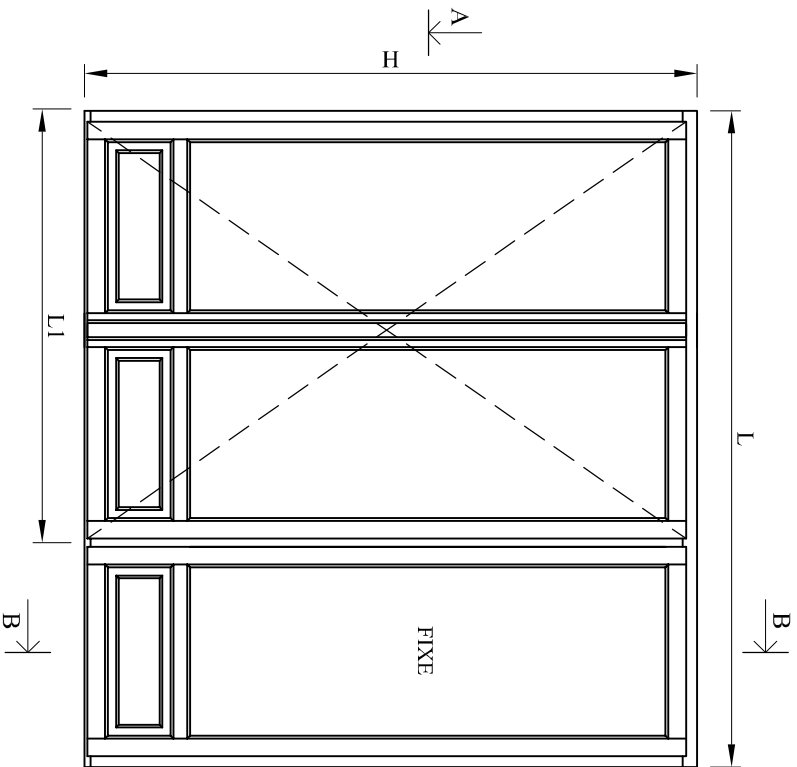

Coupe A-A

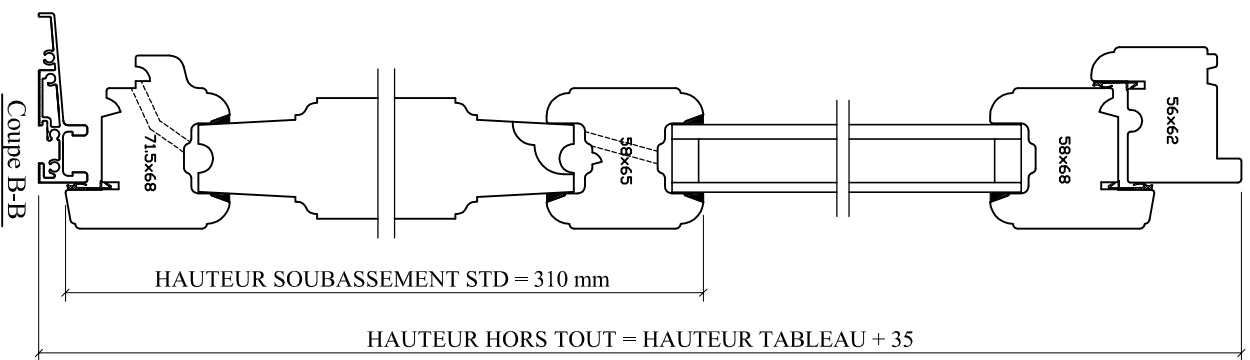

Coupe B-B


Menuiseries juxtaposées
livrées en un élément

Dimensions maximales TABLEAU


L	H	h1
2800	2400	2250

Dimensions minimales
d'un VANTAIL


Largeur > 350
Hauteur > 350

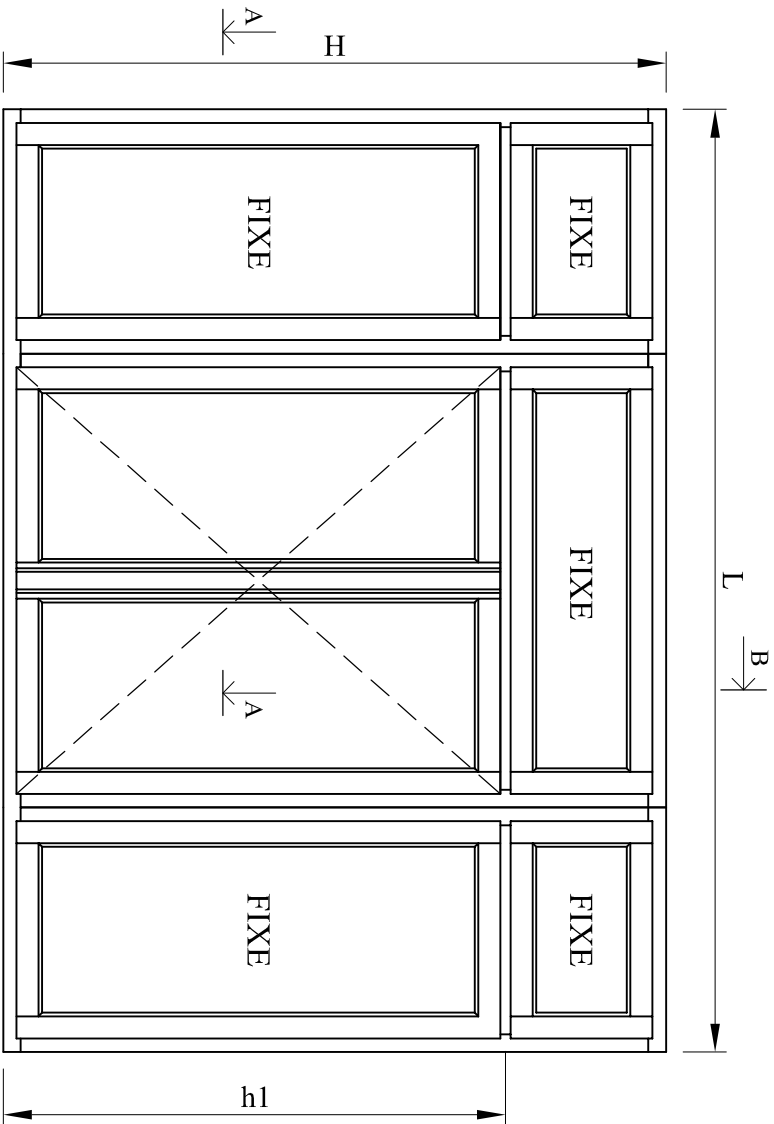

HAUTEUR HORS TOUT = HAUTEUR TABLEAU + 35

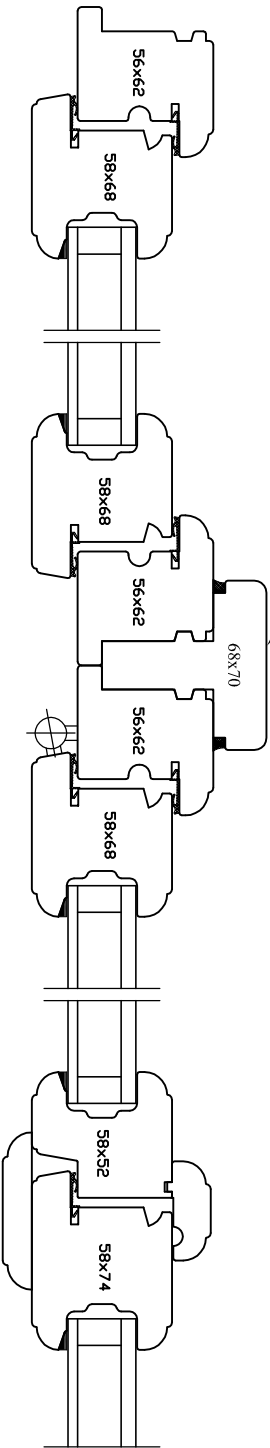

Coupe A-A

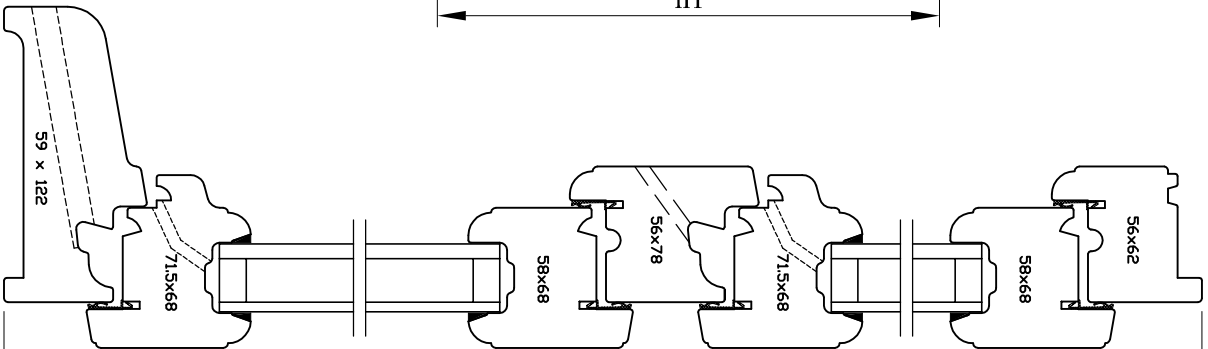

Coupe B-B



85260 LES BROUZILS

Emplacement : Q:\DessinMenuiserie Bois\ Dossier Technique 01_2011\D-Plans d'ensemble



Echelle : 1/3 et 1/20

Date : 28/12/2010

Des. : VP

N° plan : BMD-300

CE DOCUMENT EST LA PROPRIETE DES MENUISERIES ELVA IL NE
PEUT ETRE REPRODUIT OU COMMUNIQUE SANS SON AUTORISATION

Incl. 0

Menuiserie JUXTAPOSEES livrées en UN ELEMENT (fenêtre avec imposte)

Menuiseries juxtaposées
livrées en un élément

Dimensions maximales TABLEAU


L	H	h1
2800	2400	2250

Dimensions minimales
d'un VANTAIL


Largeur > 350
Hauteur > 350

Poteau réduit


B

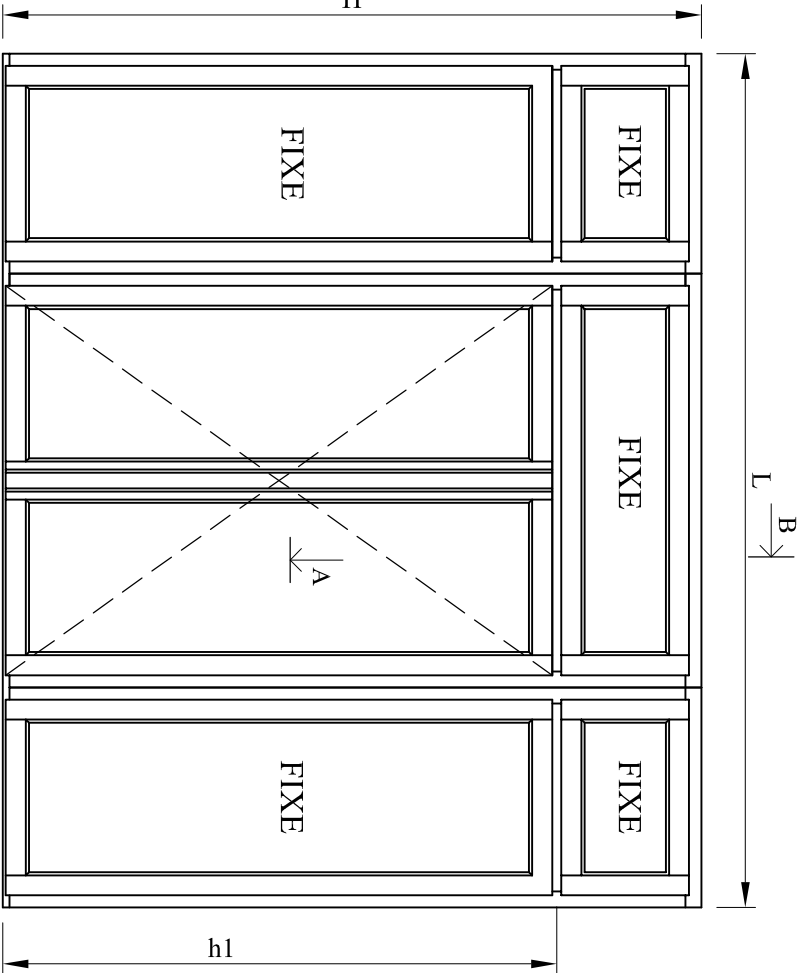

Coupe A-A

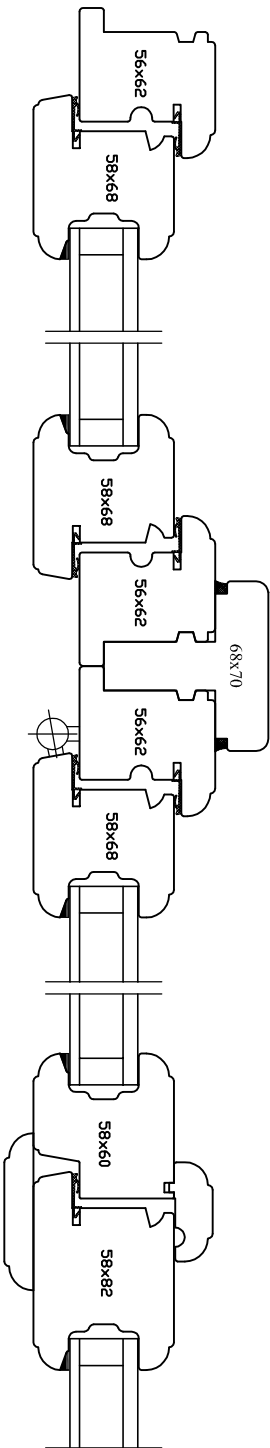

Coupe B-B

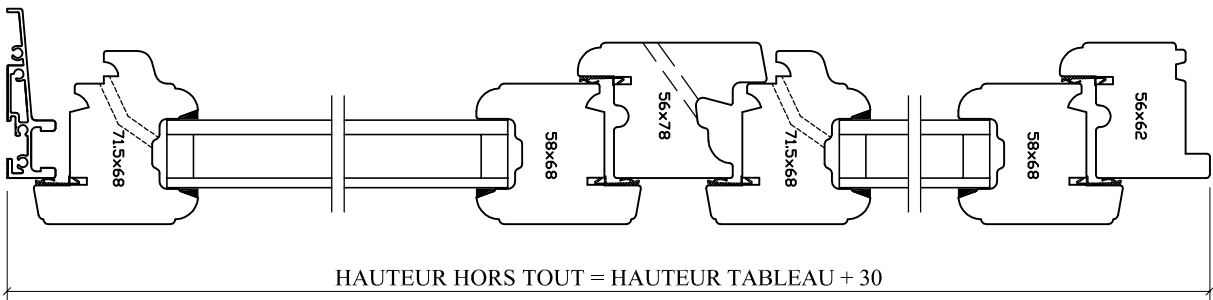

Emplacement : O:\DessinMenuiserie Bois\ Dossier Technique 01_2011D-Plans d'ensemble

Echelle : 1/3 et 1/20

Date : 28/12/2010

Des. : VP

N° plan : BMD-310




CE DOCUMENT EST LA PROPRIETE DES MENUISERIES ELVA IL NE
PEUT ETRE REPRODUIT OU COMMUNIQUE SANS SON AUTORISATION

Incl. 0



Menuiserie JUXTAPOSEES livrées en UN ELEMENT (porte fenêtre crémonne avec imposte)

Menuiseries juxtaposées livrées en n éléments			
Dimensions maximales TABLEAU			
L	H	h1	
Celles des menuiseries unitaires			
Dimensions minimales d'un VANTAIL			
Largeur > 350			
Hauteur > 350			

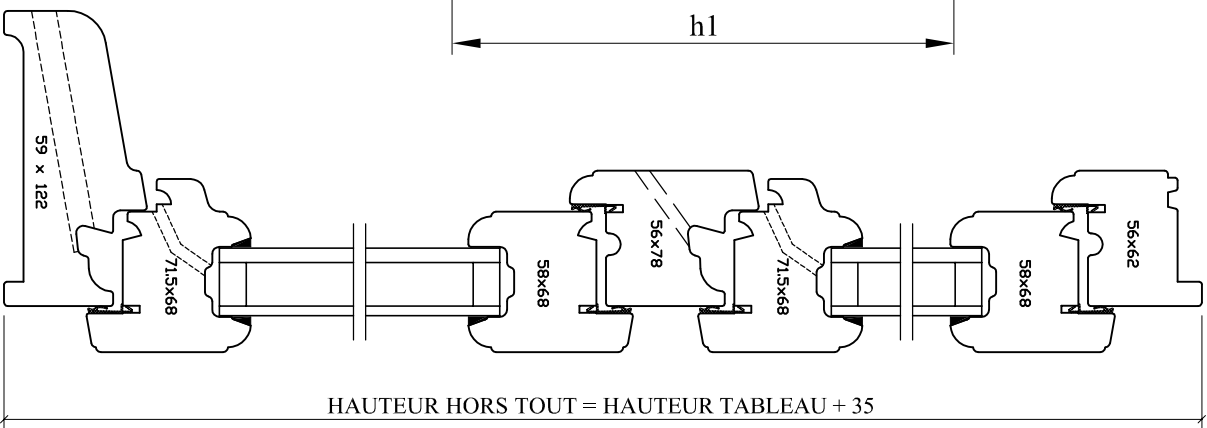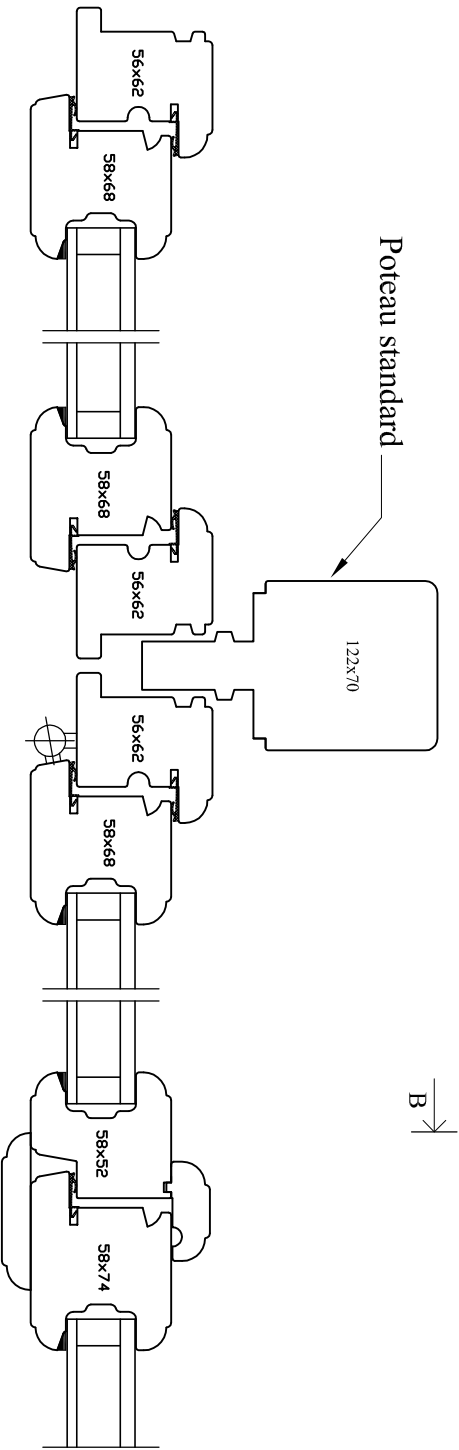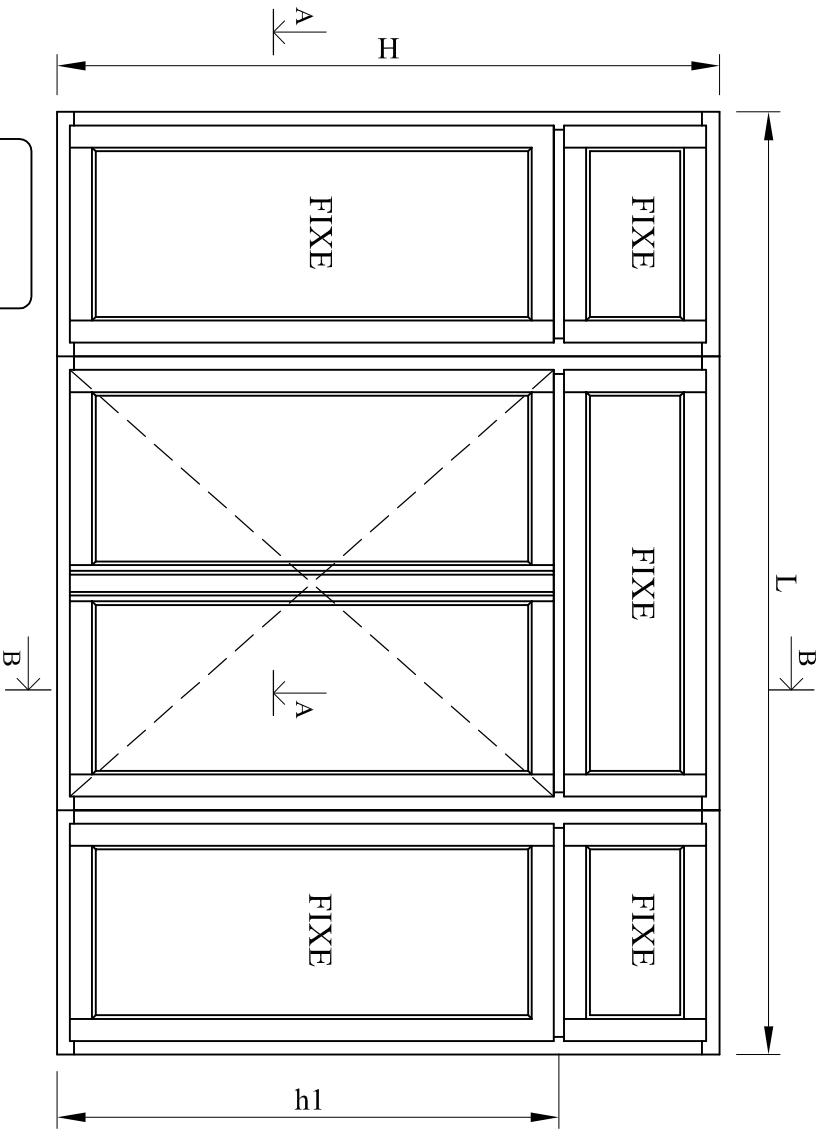



Coupe B-B

Coupe A-A




Emplacement : O:\DessinMenuiserie Bois\ Dossier Technique 01_2011D-Plans d'ensemble			
Menuiserie	Echelle : 1/3 et 1/20	Date : 28/12/2010	Des. : VP
Menuiserie JUXTAPOSEES livrées en plusieurs éléments (fenêtre avec imposte)			
N° plan : BMD-320			
CE DOCUMENT EST LA PROPRIETE DES MENUISERIES ELVA IL NE PEUT ETRE REPRODUIT OU COMMUNIQUE SANS SON AUTORISATION			
Ind. 0			

Menuiseries juxtaposées livrées en n éléments			
Dimensions maximales TABLEAU			
L	H	h1	
Celles des menuiseries unitaires			
Dimensions minimales d'un VANTAIL			
Largeur > 350			
Hauteur > 350			

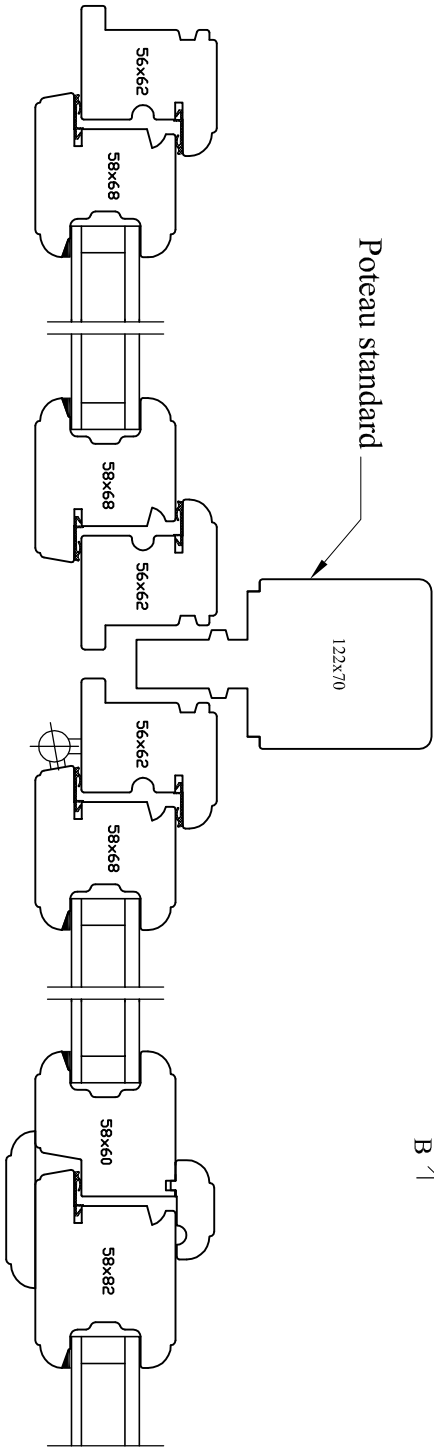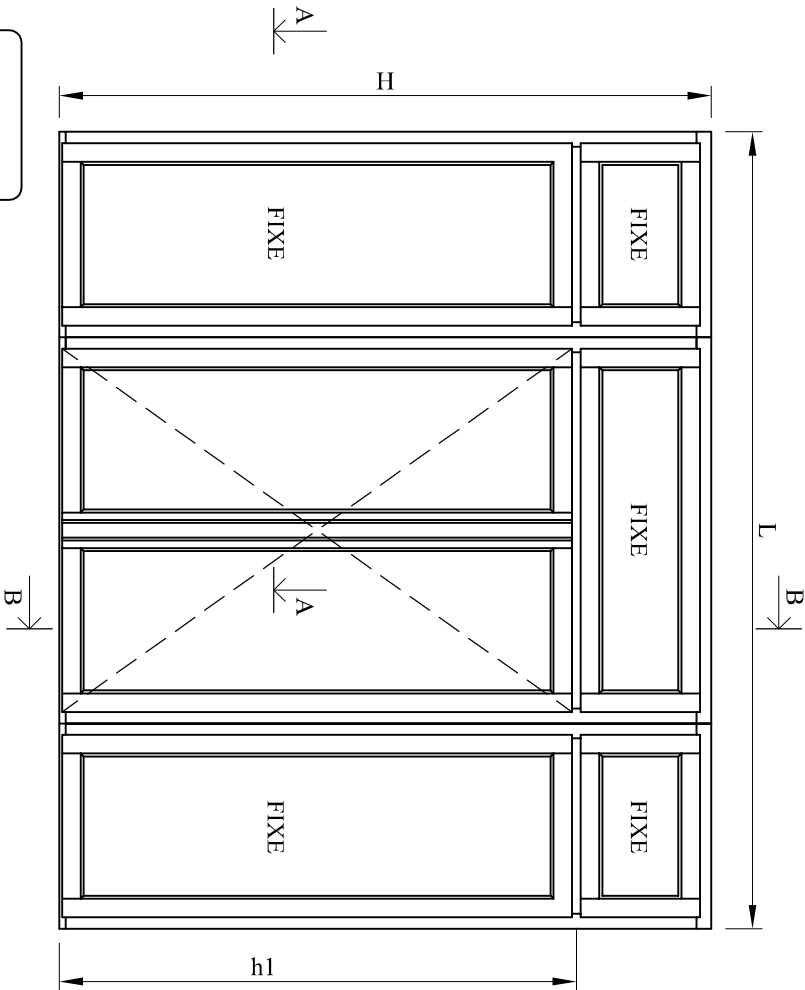

Coupe A-A

Coupe B-B

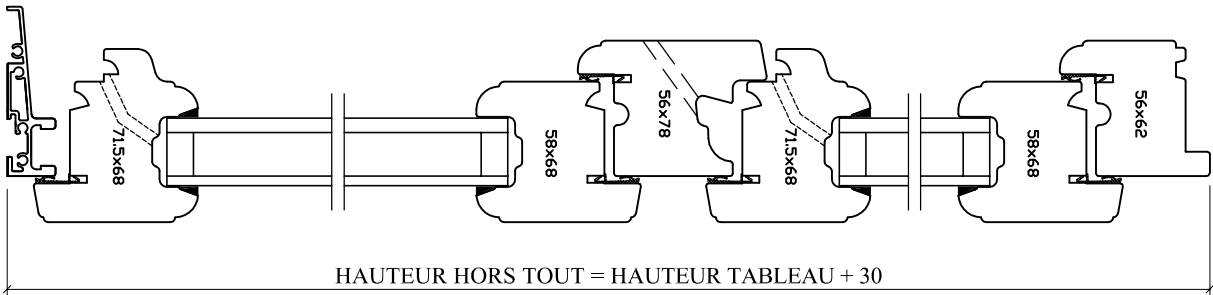

85260 LES BROUZILIS

MENUISERIES

ELVA

Emplacement : Q:\DessinMenuiserie Bois\ Dossier Technique 01_2011\D-Plans d'ensemble

Echelle : 1/3 et 1/20



Date : 28/12/2010

Des. : VP


CE DOCUMENT EST LA PROPRIETE DES MENUISERIES ELVA IL NE PEUT ETRE REPRODUIT OU COMMUNIQUE SANS SON AUTORISATION

Incl. 0

Menuiserie JUXTAPOSEES livrées en plusieurs éléments (PF crémonne avec imposte)

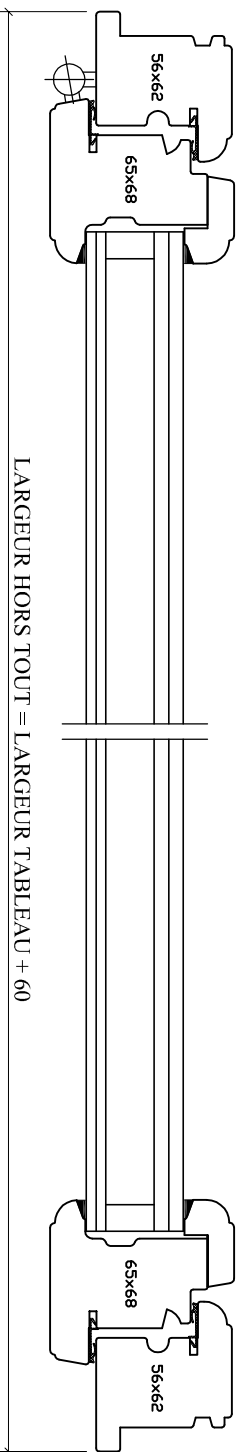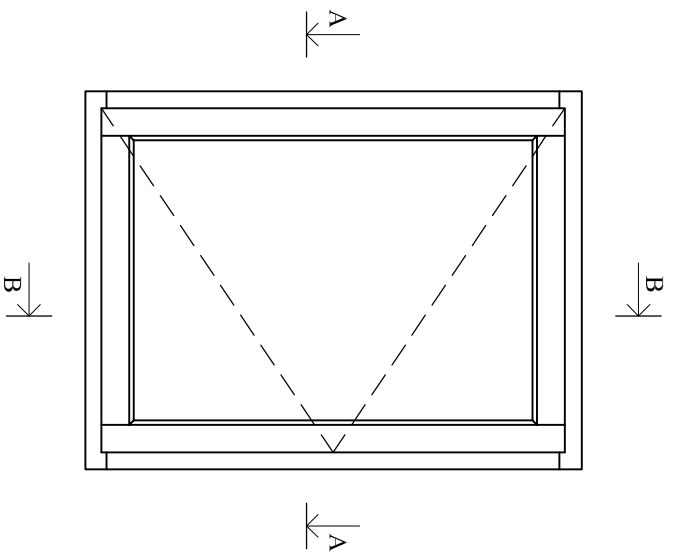

Coupe A-A

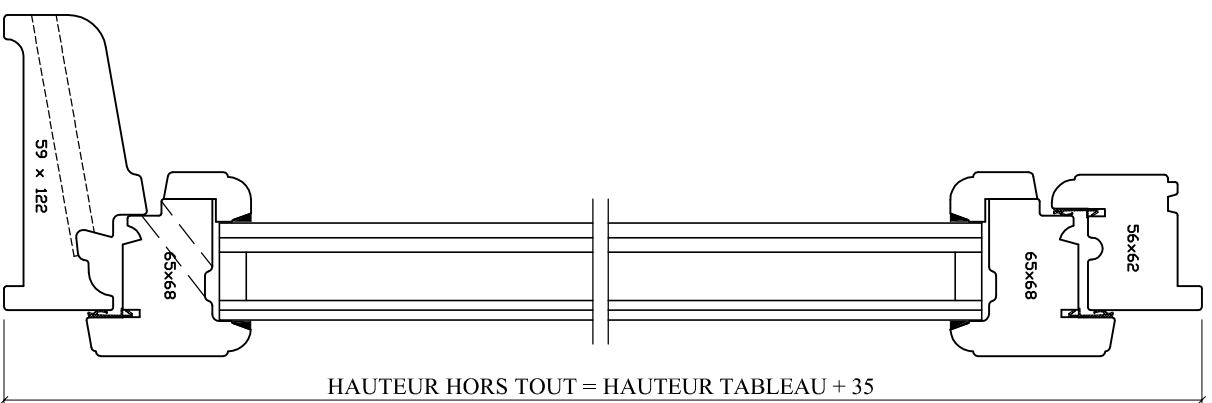

Coupe B-B



85260 LES BROUZILS

Emplacement : O:\Dessin\Menuiserie Bois\ Dossier Technique 01_2011\D-Plans d'ensemble



Echelle : 1/3 et 1/16

Date : 07/01/2011



Des. : VP

N° plan : **BMD-800**


CE DOCUMENT EST LA PROPRIETE DES MENUISERIES ELVA IL NE PEUT ETRE REPRODUIT OU COMMUNIQUE SANS SON AUTORISATION

Incl. 0


CHASSIS 1 VANTAIL - Gamme MAESTRO-TENOR (Ep. 76mm)

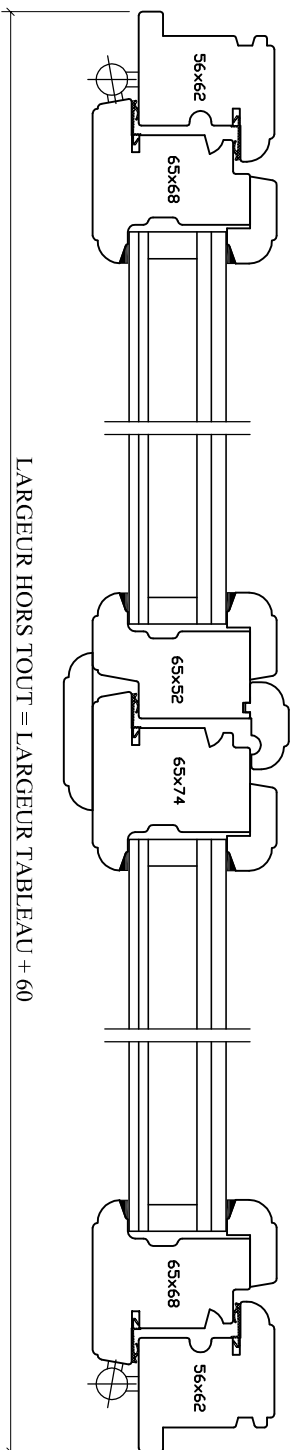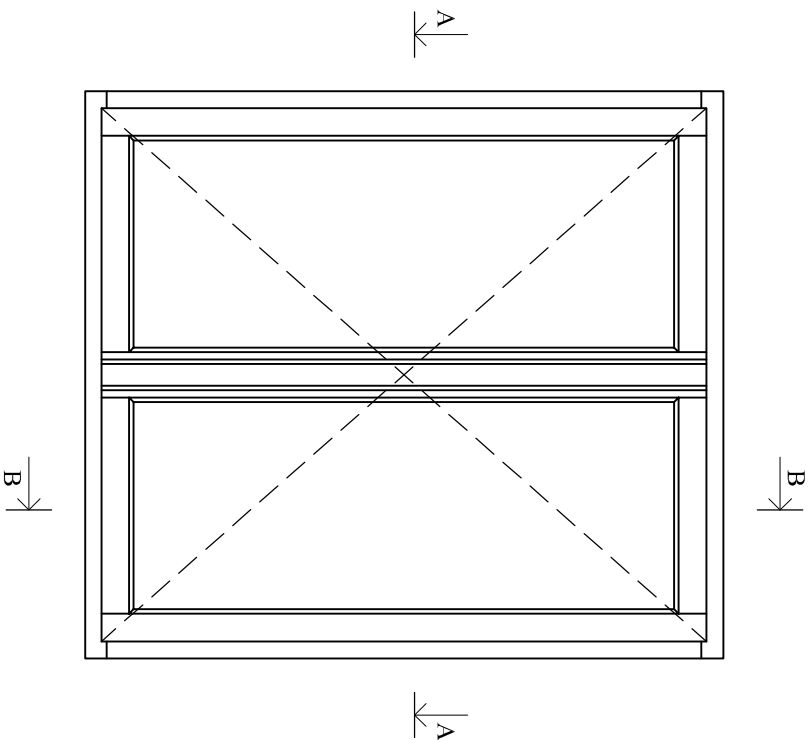



Coupe A-A

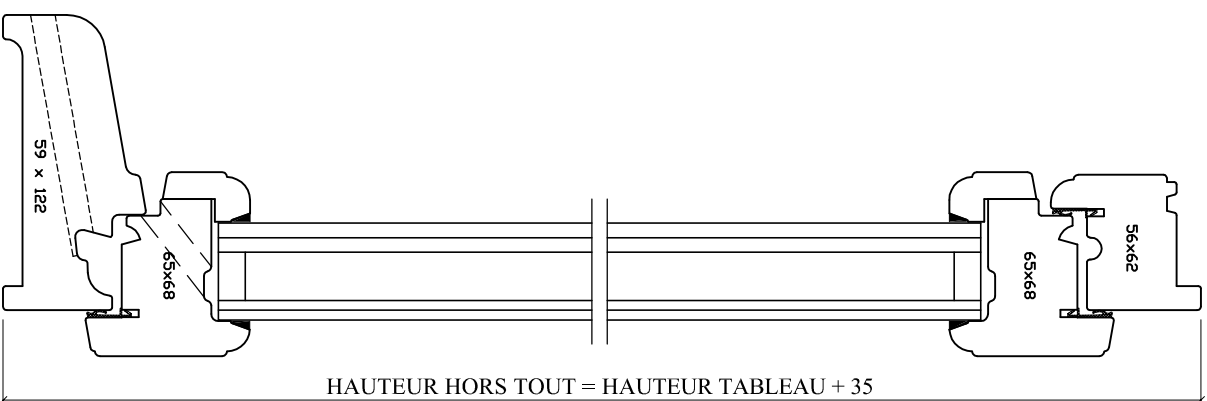


Coupe B-B

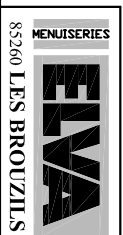

Emplacement : Q:\Dessin\Menuiserie Bois\ Dossier Technique 01_2011\D-Plans d'ensemble			CE DOCUMENT EST LA PROPRIETE DES MENUISERIES ELVA IL NE PEUT ETRE REPRODUIT OU COMMUNIQUE SANS SON AUTORISATION		
		Echelle : 1/3 et 1/16	Date : 07/01/2011	Des. : VP	N° plan : BMD-810
FENETRE 2 VANTAUX - Gamme MAESTRO-TENOR (Ep. 76mm)					Incl. 0

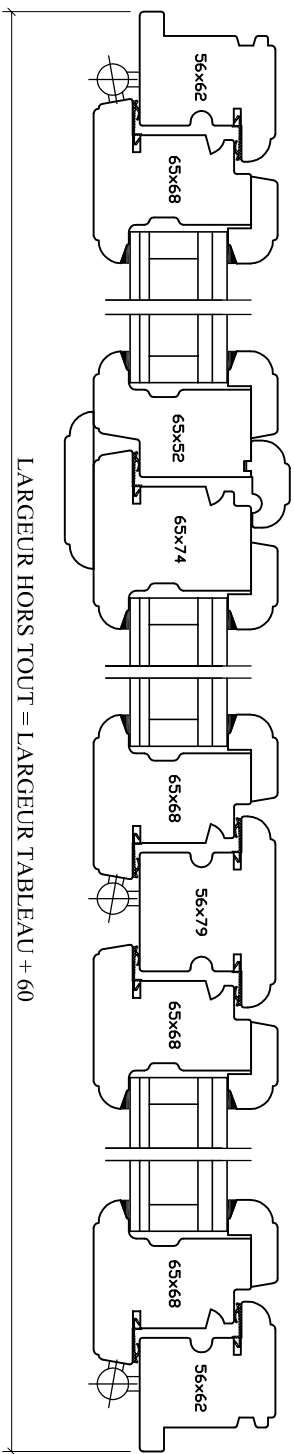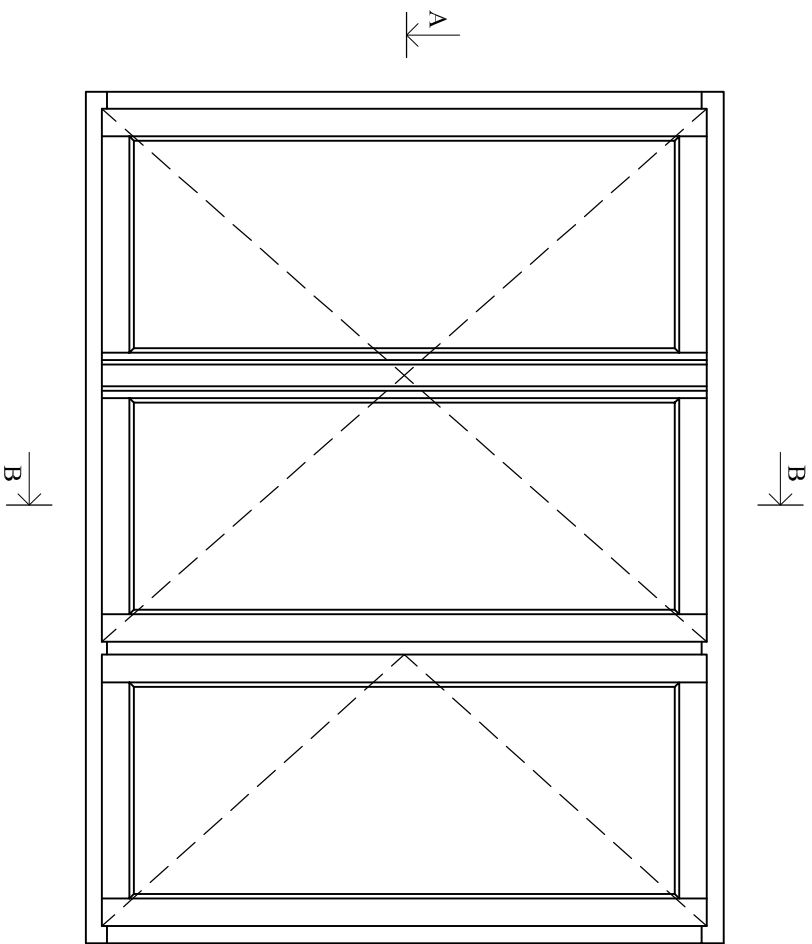

Coupe A-A

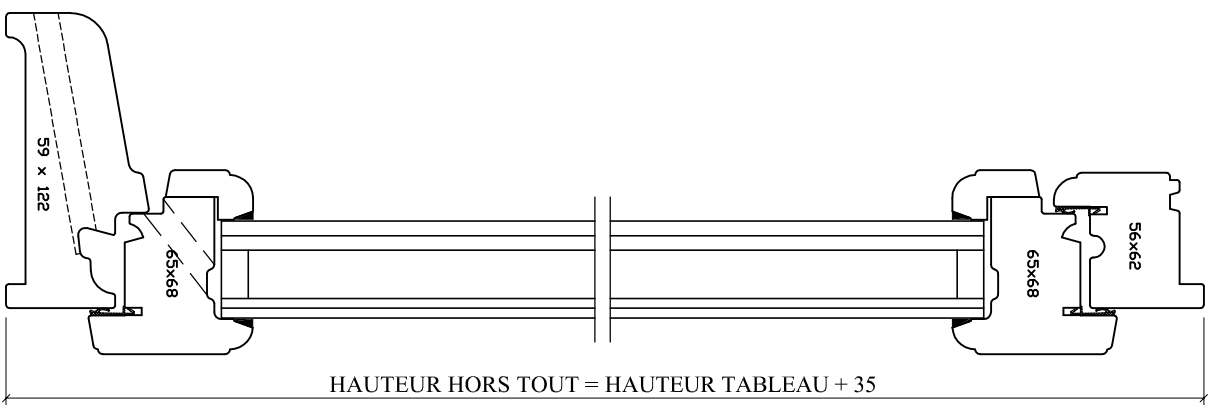

Coupe B-B



85260 LES BROUZILS

Emplacement : Q:\DessinMenuiserie Bois\ Dossier Technique 01_2011D-Plans d'ensemble



Echelle : 1/3 et 1/16

Date : 23/12/2010



Des. : VP

N° plan : **BMD-820**


CE DOCUMENT EST LA PROPRIETE DES MENUISERIES ELVA IL NE
PEUT ETRE REPRODUIT OU COMMUNIQUE SANS SON AUTORISATION

Incl. 0

FENETRE 3 VANTAUX - Gamme MAESTRO-TENOR (Ep. 76mm)

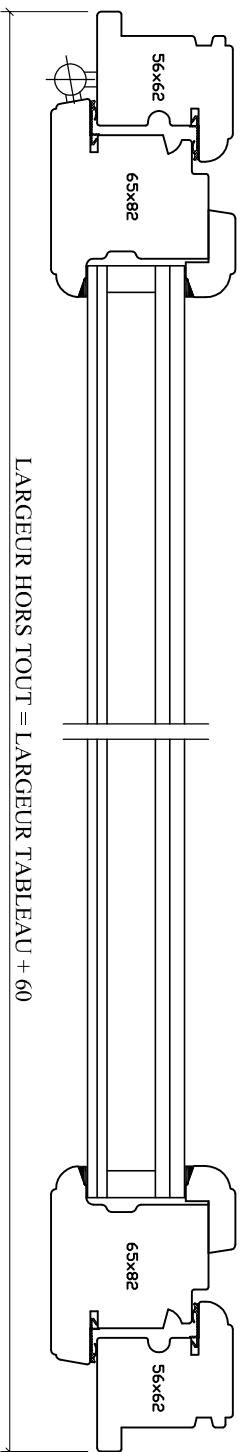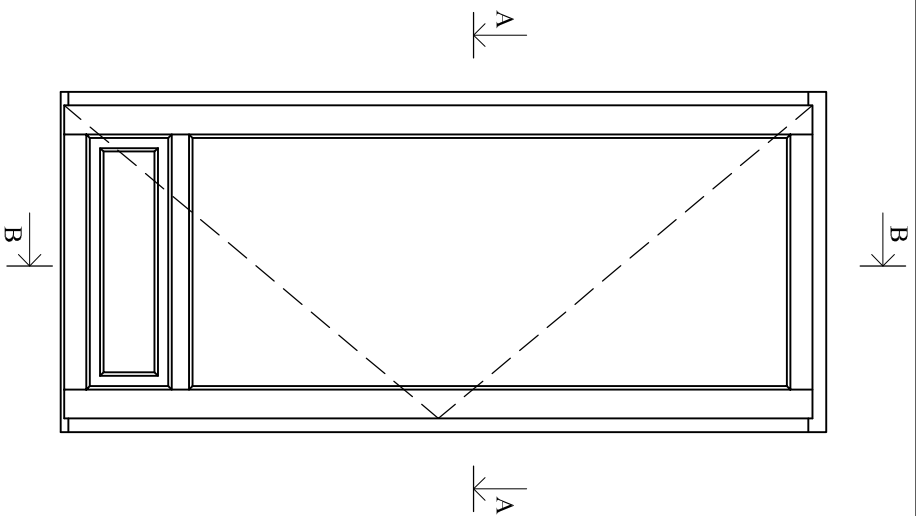

Coupe A-A

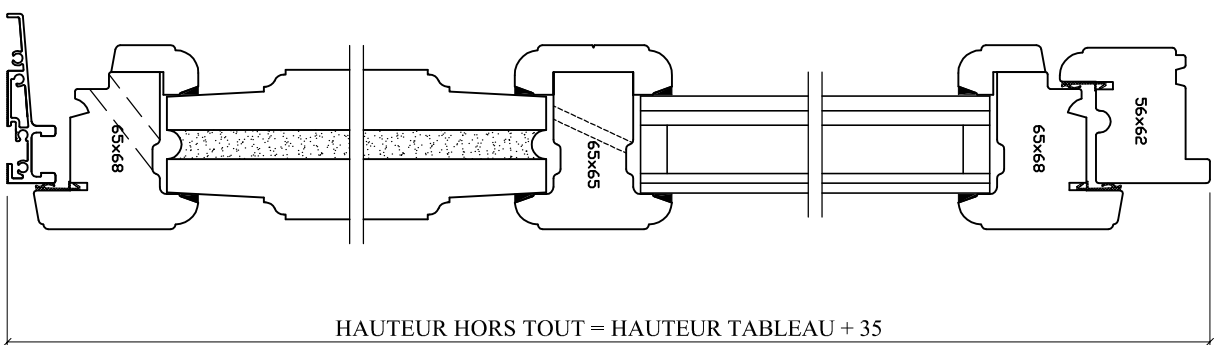

Coupe B-B



85260 LES BROUZILS

Emplacement : O:\DessinMenuiserie Bois\ Dossier Technique 01_2011D-Plans d'ensemble



Echelle : 1/3 et 1/20

Date : 23/12/2010



Des. : VP

N° plan : BMD-830


CE DOCUMENT EST LA PROPRIETE DES MENUISERIES ELVA IL NE
PEUT ETRE REPRODUIT OU COMMUNIQUE SANS SON AUTORISATION

Incl. 0

PORTE FENETRE UN VANTAIL - Gamme MAESTRO-TENOR (Ep. 76mm)

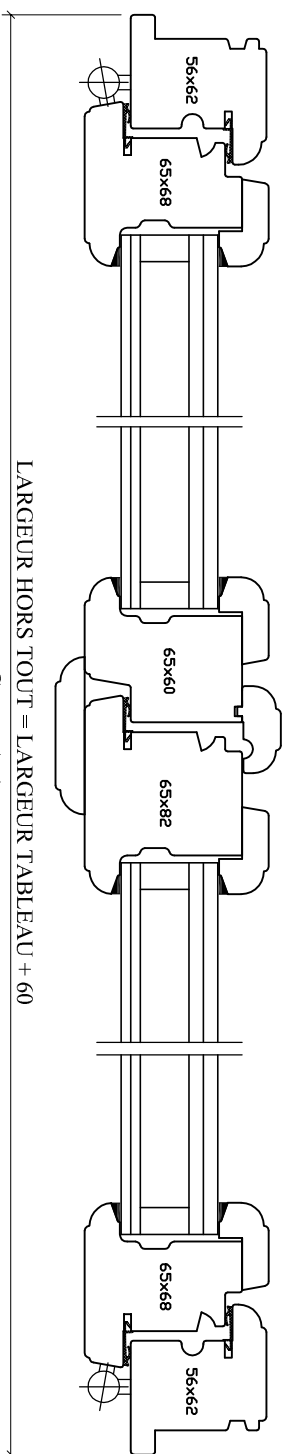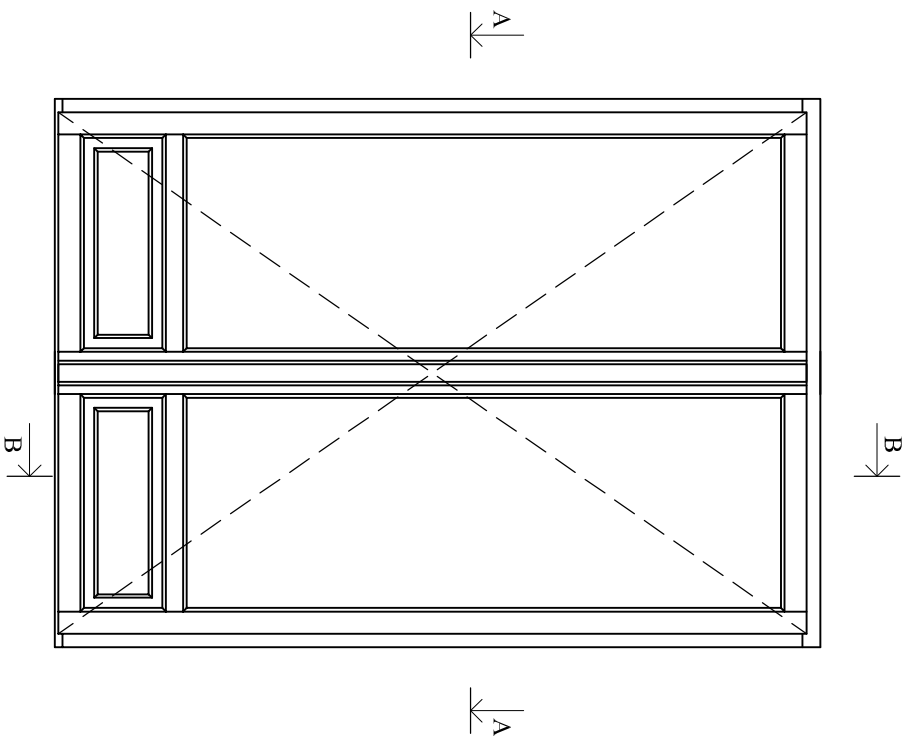

Coupe A-A

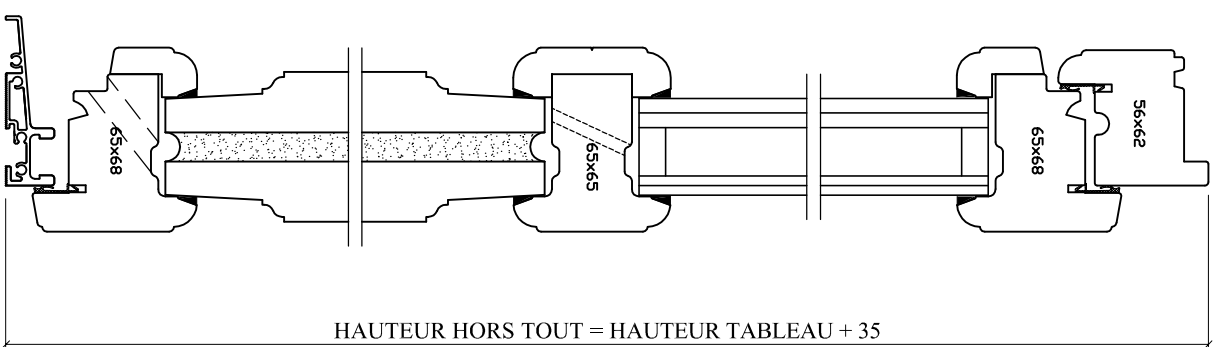

Coupe B-B



85260 LES BROUZILS

Emplacement : Q:\DessinMenuiserie Bois\ Dossier Technique 01_2011\D-Plans d'ensemble



Echelle : 1/3 et 1/20

Date : 23/12/2010



Des. : VP

N° plan : BMD-840


CE DOCUMENT EST LA PROPRIETE DES MENUISERIES ELVA. IL NE PEUT ETRE REPRODUIT OU COMMUNIQUE SANS SON AUTORISATION

Incl. 0


PORTE FENETRE CREMONE 2 VTX - Gamme MAESTRO-TENOR (Ep. 76mm)

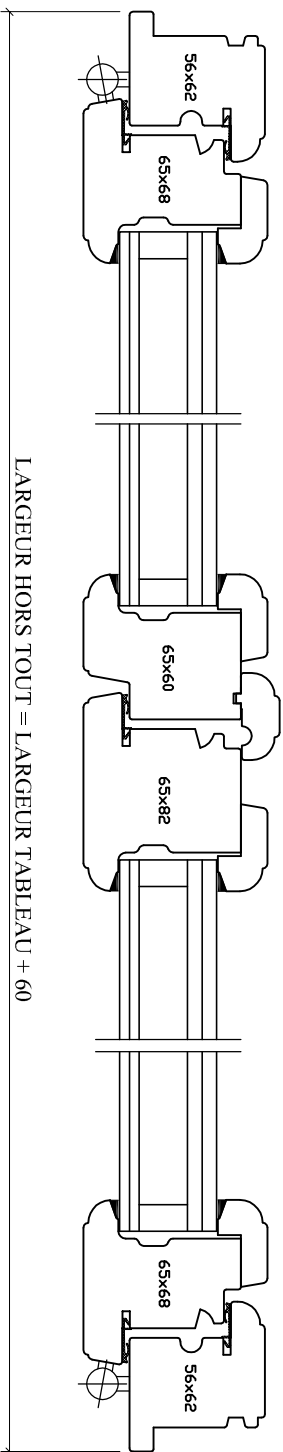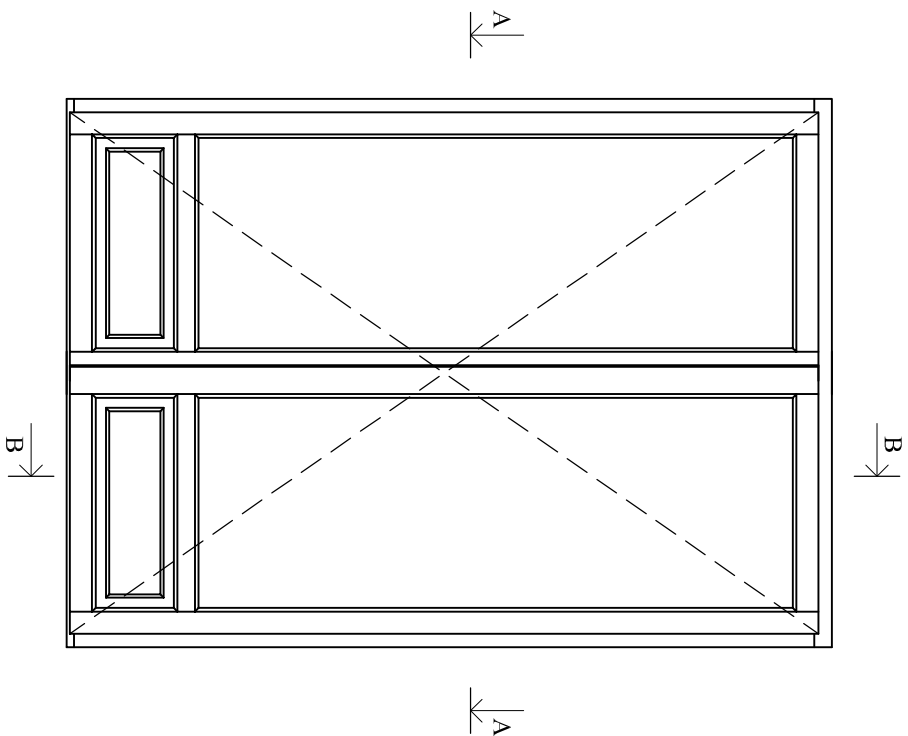

Coupe A-A

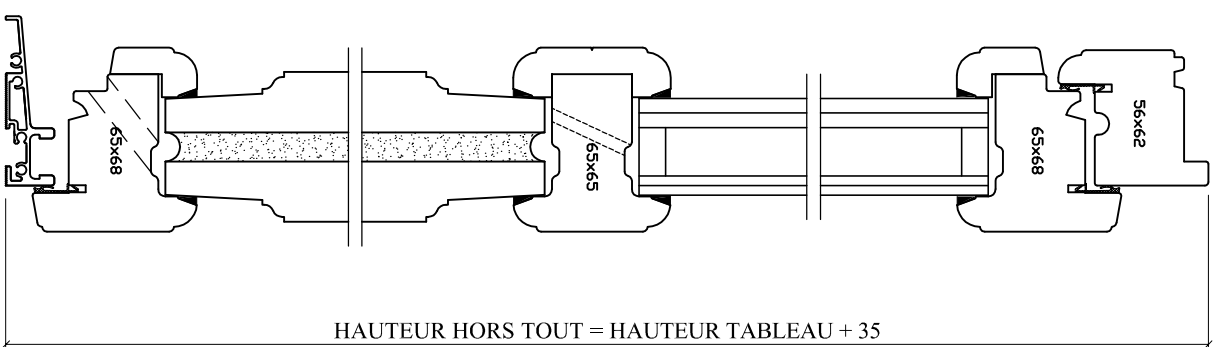

Coupe B-B

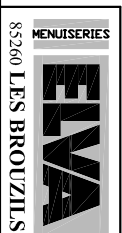

Emplacement : Q:\DessinMenuiserie Bois\ Dossier Technique 01_2011\D-Plans d'ensemble



Echelle : 1/3 et 1/20

Date : 07/01/2011



Des. : VP

N° plan : BMD-850

CE DOCUMENT EST LA PROPRIETE DES MENUISERIES ELVA. IL NE PEUT ETRE REPRODUIT OU COMMUNIQUE SANS SON AUTORISATION

Incl. 0

PORTE FENETRE SERRURE 2 VTX - Gamme MAESTRO-TENOR (Ep. 76mm)

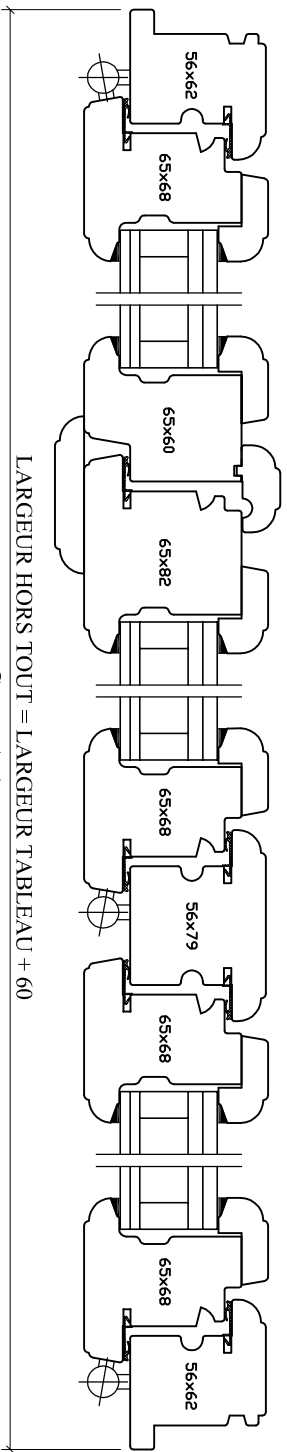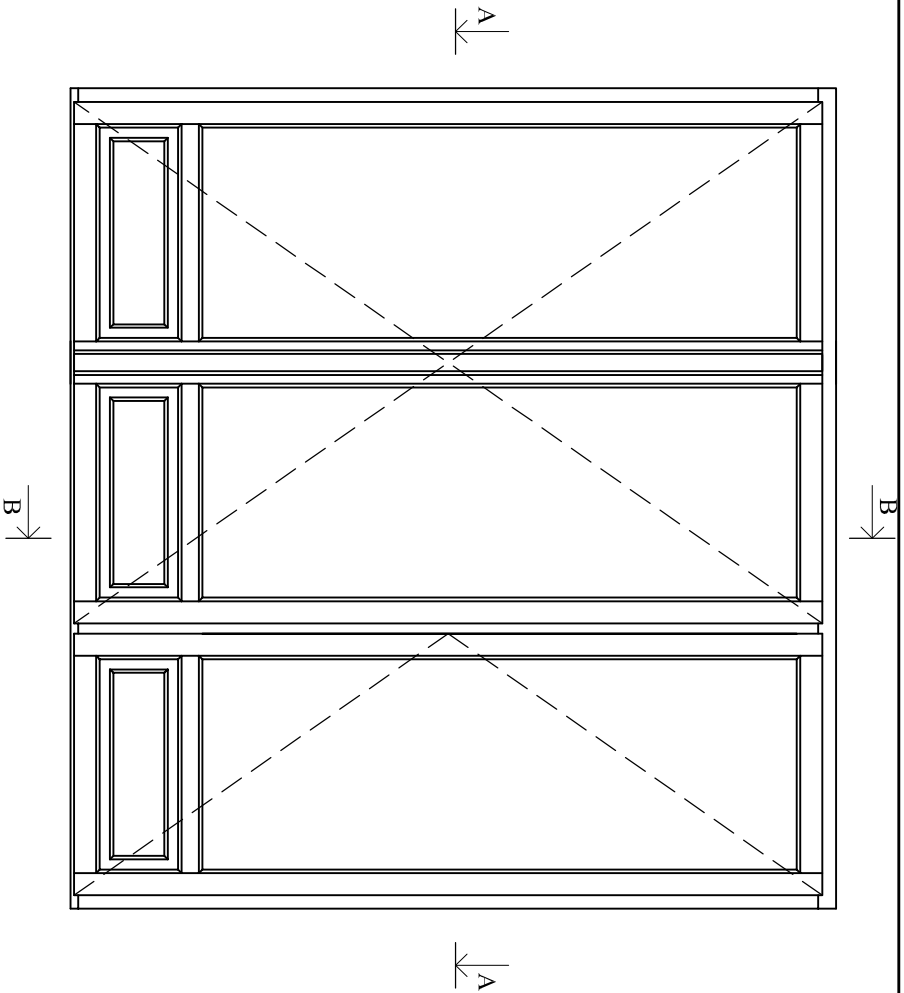

Coupe A-A

Coupe B-B

HAUTEUR HORS TOUT = HAUTEUR TABLEAU + 35

LARGEUR HORS TOUT = LARGEUR TABLEAU + 60



Emplacement : O:\Dessin\Menuiserie Bois\ Dossier Technique 01_2011\ID-Plans d'ensemble



Echelle : 1/3 et 1/20

Date : 23/12/2010



Des. : VP

N° plan : BMD-860


CE DOCUMENT EST LA PROPRIETE DES MENUISERIES ELVA IL NE PEUT ETRE REPRODUIT OU COMMUNIQUE SANS SON AUTORISATION

Incl. 0

PORTE FENETRE CREMONE 3 VANTAUX - Gamme MAESTRO-TENOR (Ep.76mm)

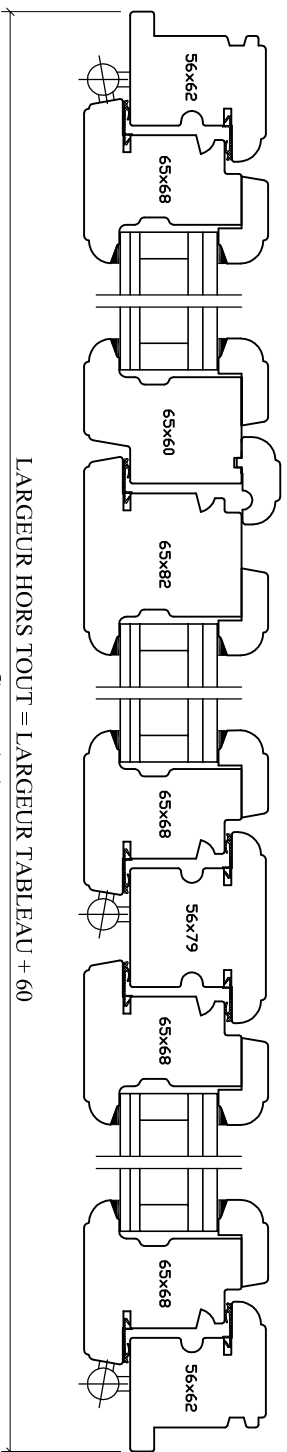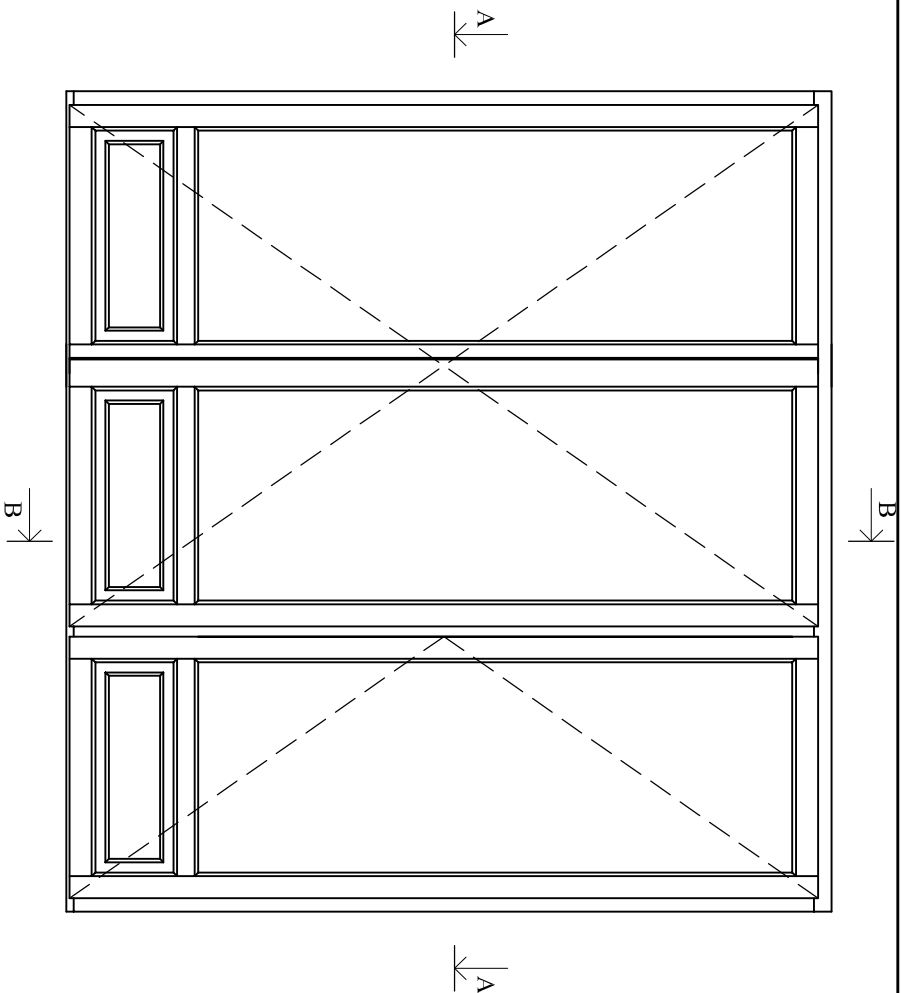

Coupe A-A

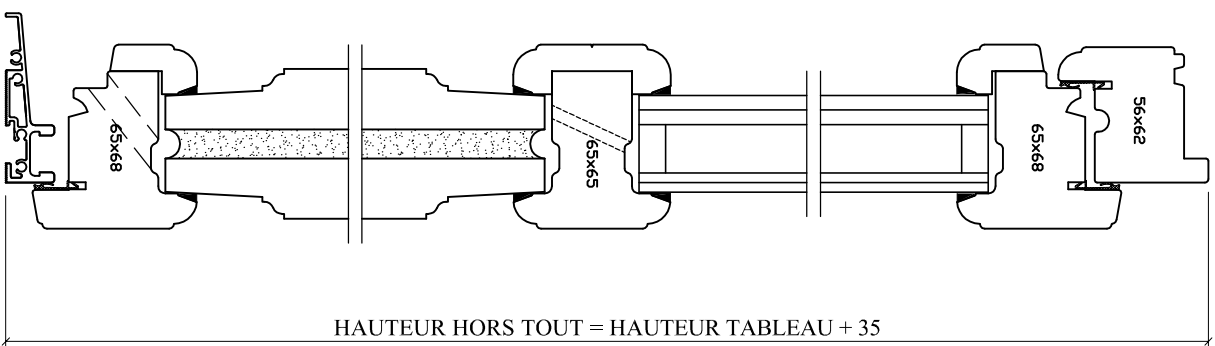

Coupe B-B

ELVA

MENUISERIES

85260 LES BROUZILS

Emplacement : Q:\Dessin\Menuiserie Bois\ Dossier Technique 01_2011\D-Plans d'ensemble



Echelle : 1/3 et 1/20

Date : 07/01/2011

Des. : VP

N° plan : **BMD-870**



CE DOCUMENT EST LA PROPRIETE DES MENUISERIES ELVA. IL NE PEUT ETRE REPRODUIT OU COMMUNIQUE SANS SON AUTORISATION

Incl. 0


PORTE FENETRE SERRURE 3 VANTAUX - Gamme MAESTRO-TENOR (Ep.76mm)

Dimensions maximales TABLEAU			
L	H	L + H	
2250	2250	3000	

Dimensions minimales d'un VANTAIL	
Largeur > 350	
Hauteur > 350	

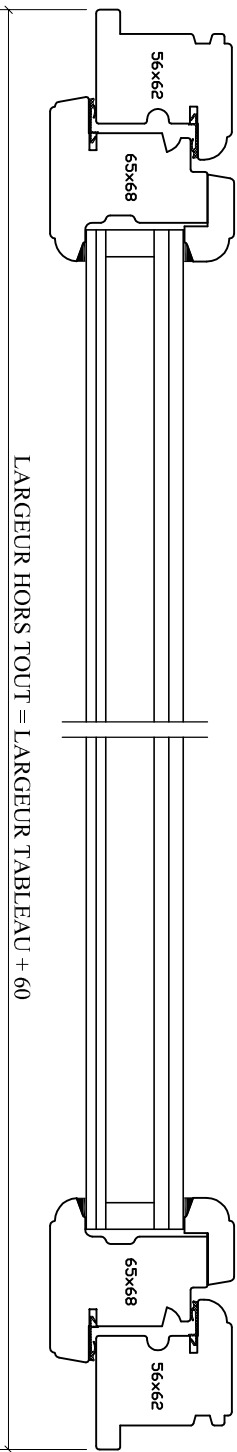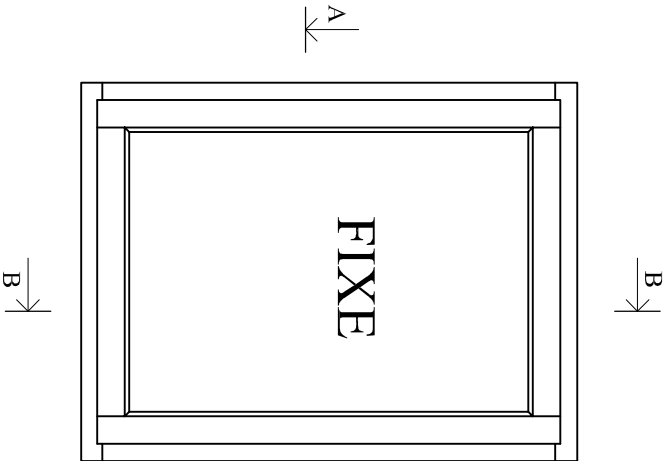

Coupe A-A

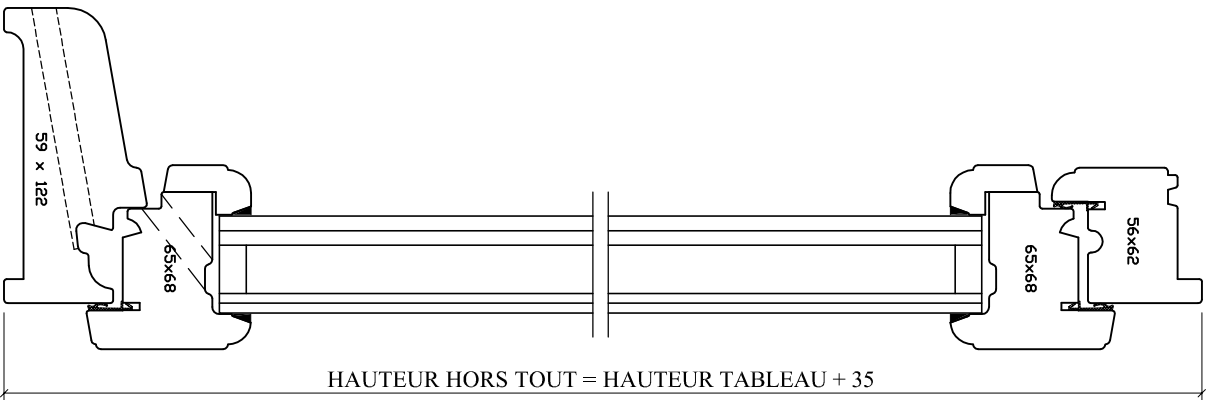




Coupe B-B

85260 LES BROUZILS MENUISERIES ELVA			
<i>Emplacement :</i> Q:\DessinMenuiserie Bois\ Dossier Technique 01_2011\D-Plans d'ensemble		<i>CE DOCUMENT EST LA PROPRIETE DES MENUISERIES ELVA IL NE PEUT ETRE REPRODUIT OU COMMUNIQUE SANS SON AUTORISATION</i>	
<i>Echelle :</i> 1/3 et 1/16	<i>Date :</i> 07/01/2011	<i>Des. :</i> VP	<i>N° plan :</i> BMD-880
CHASSIS FIXE EN FAUX OUVRANT - Gamme MAESTRO-TENOR (Ep. 76mm)			<i>Ind. :</i> 0


Imposte = un vantail fixe en FAUX OUVRANT
Nombre de vantaux dans menuiserie principale 1 vantail

Dimensions maximales TABLEAU				
L	H	h1	h2	L + h2
900	2800	2250	1750	< 3000

Dimensions minimales d'un VANTAIL
Largeur > 350
Hauteur > 350

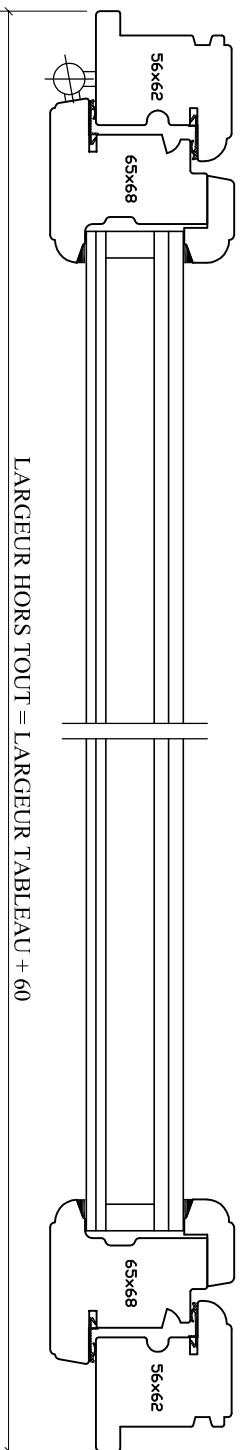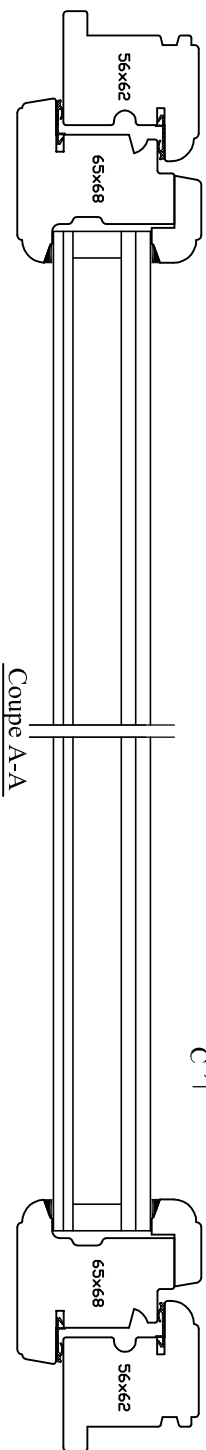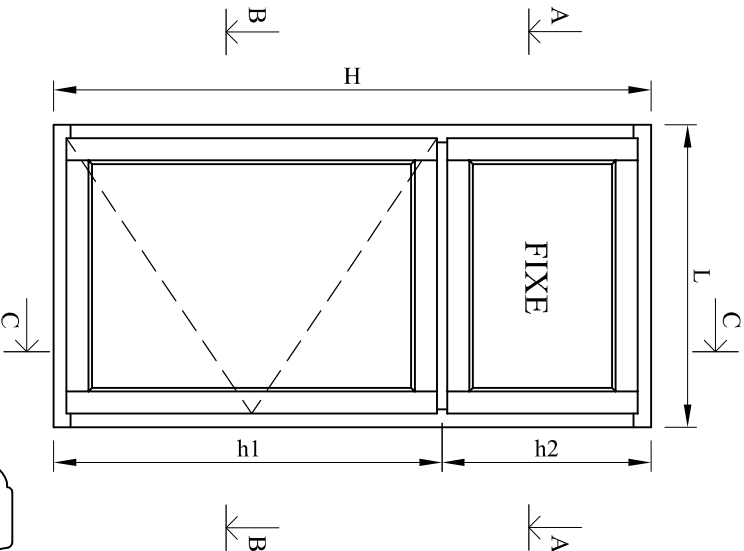

LARGEUR HORS TOUT = LARGEUR TABLEAU + 60



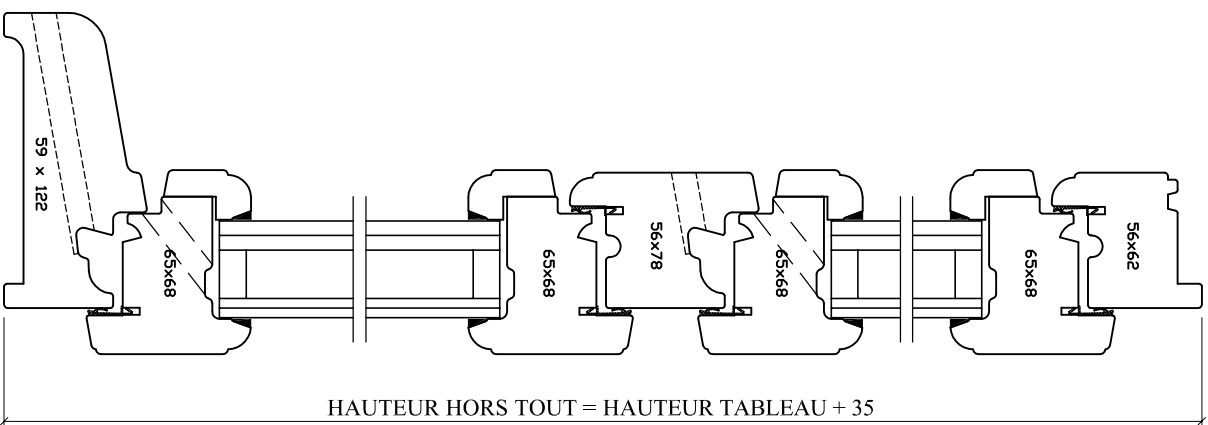


HAUTEUR HORS TOUT = HAUTEUR TABLEAU + 35

Imposte = un vantail fixe en FAUX OUVRANT
Nombre de vantaux dans menuiserie principale | 2 vantaux


Dimensions maximales TABLEAU				
L	H	h1	h2	L + h2
1600	2800	2250	1750	< 3000

Dimensions minimales d'un VANTAIL
Largeur > 350
Hauteur > 350

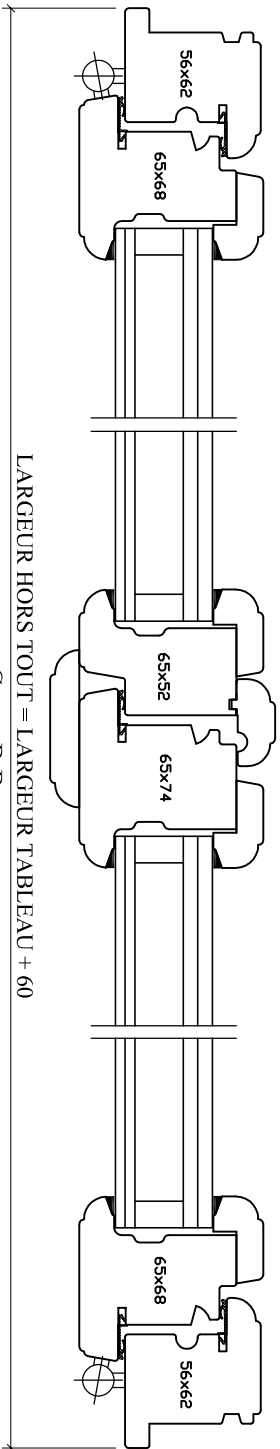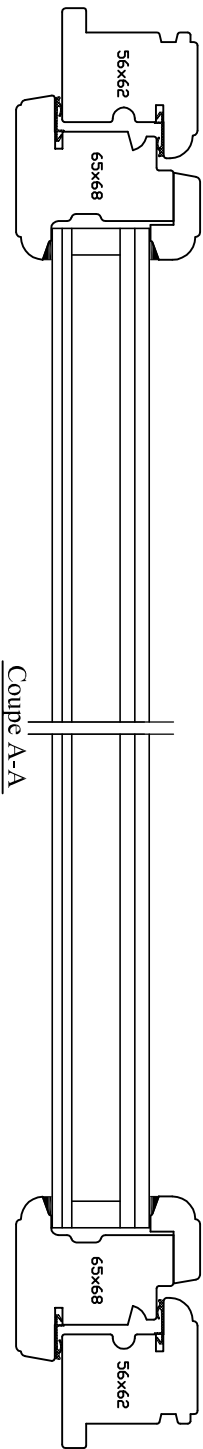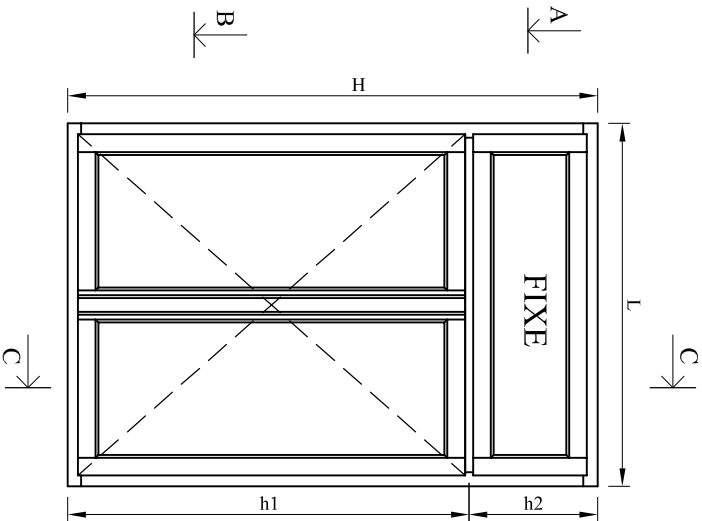

LARGEUR HORS TOUT = LARGEUR TABLEAU + 60

Coupe B-B



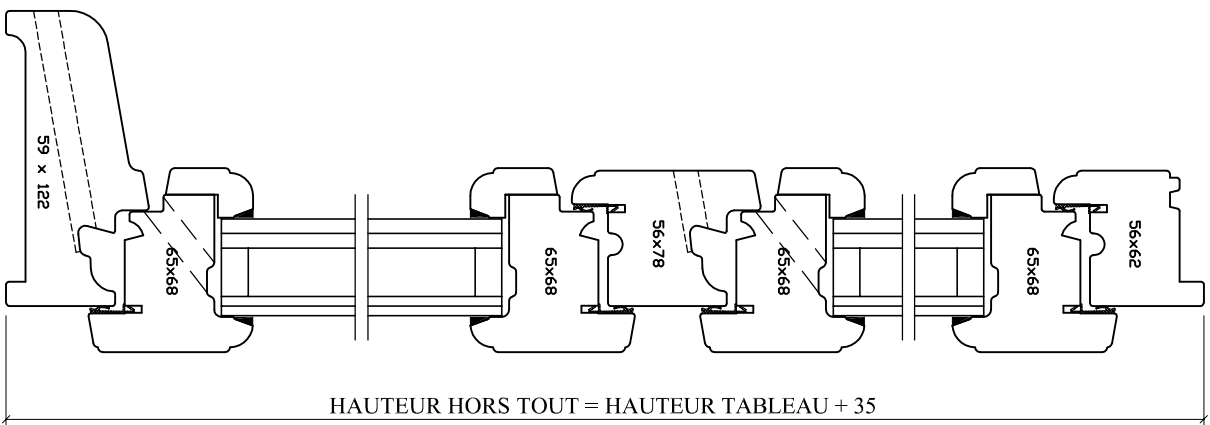


HAUTEUR HORS TOUT = HAUTEUR TABLEAU + 35

Coupe C-C


Imposte = un vantail fixe en FAUX OUVRANT				
Nombre de vantaux dans menuiserie principale				3 vantaux
Dimensions maximales TABLEAU				
L	H	h1	h2	L + h2
1800	2800	2250	1750	< 3000

Dimensions minimales d'un VANTAIL	
Largeur > 350	
Hauteur > 350	

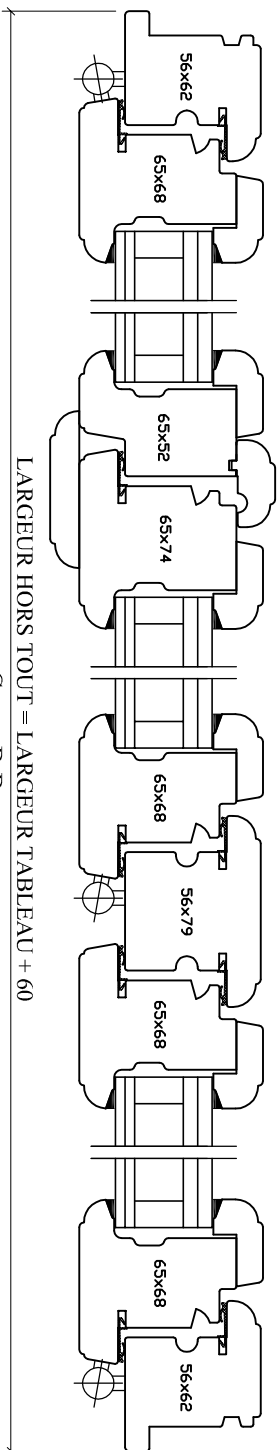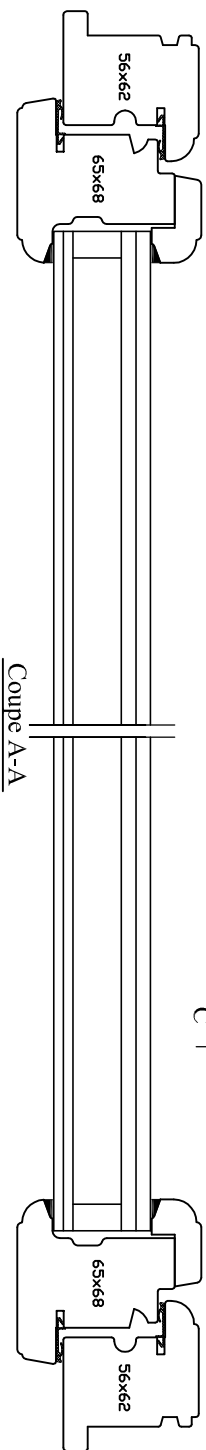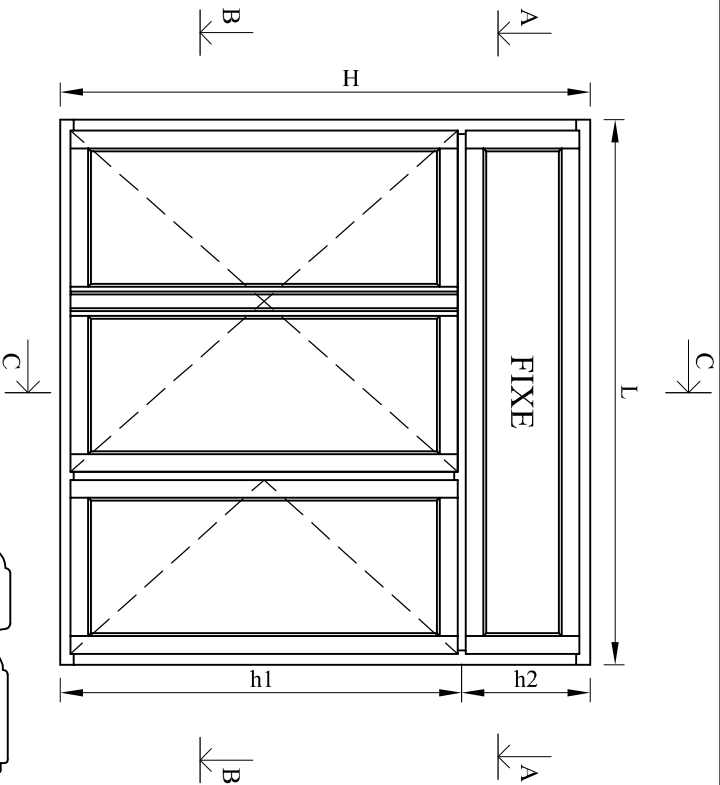

LARGEUR HORS TOUT = LARGEUR TABLEAU + 60

Coupe B-B

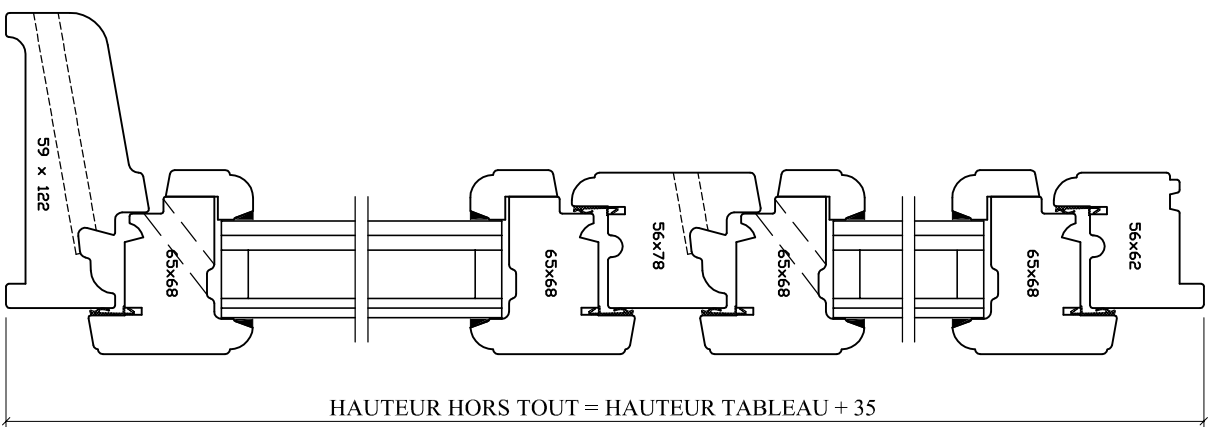



HAUTEUR HORS TOUT = HAUTEUR TABLEAU + 35

Coupe C-C




Imposte = un vantail fixe en FAUX OUVRANT				
Nombre de vantaux dans menuiserie principale				1 vantail
Dimensions maximales TABLEAU				
L	H	h1	h2	L + h2
900	2800	2250	1750	< 3000


Dimensions minimales d'un VANTAIL
Largeur > 350
Hauteur > 350

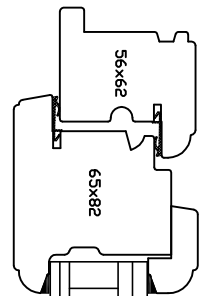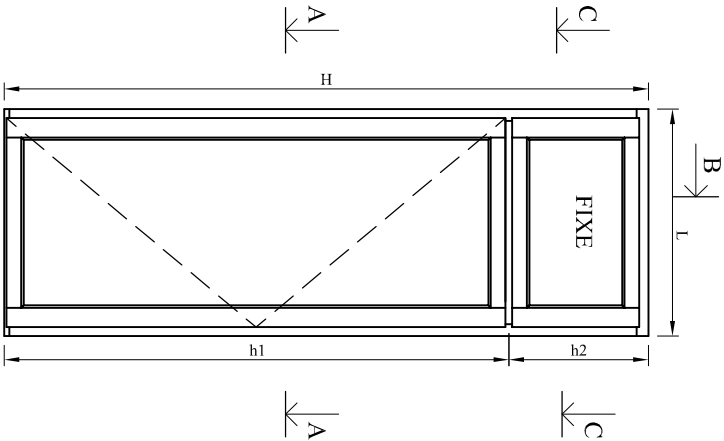

Coupe C-C

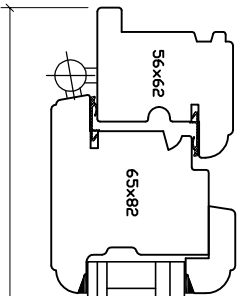

Coupe A-A

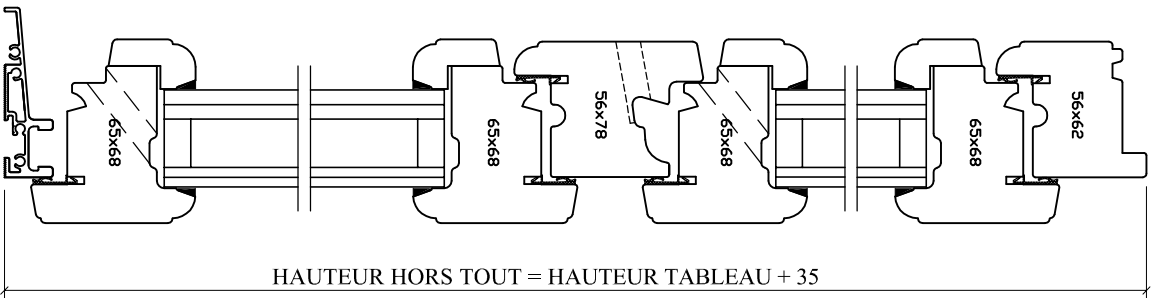

Coupe B-B

LARGEUR HORS TOUT = LARGEUR TABLEAU + 60

HAUTEUR HORS TOUT = HAUTEUR TABLEAU + 35




Imposte = un vantail fixe en FAUX OUVRANT
Nombre de vantaux dans menuiserie principale 2 vantaux

Dimensions maximales TABLEAU


L	H	h1	h2	L + h2
1600	2800	2250	1750	< 3000

Dimensions minimales
d'un VANTAIL

Largueur > 350
Hauteur > 350

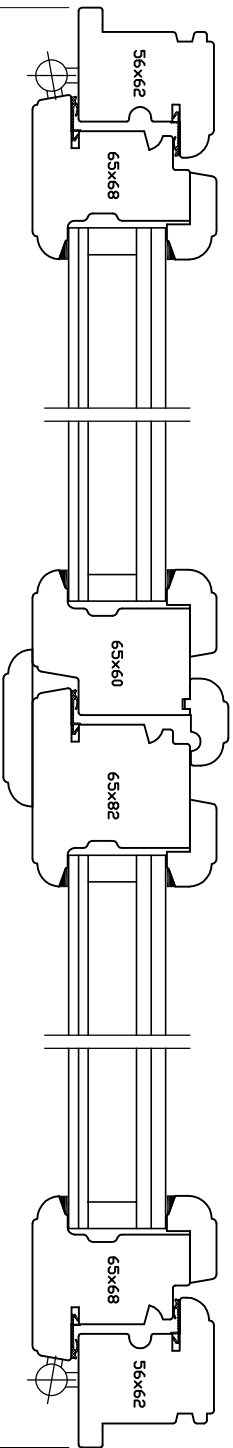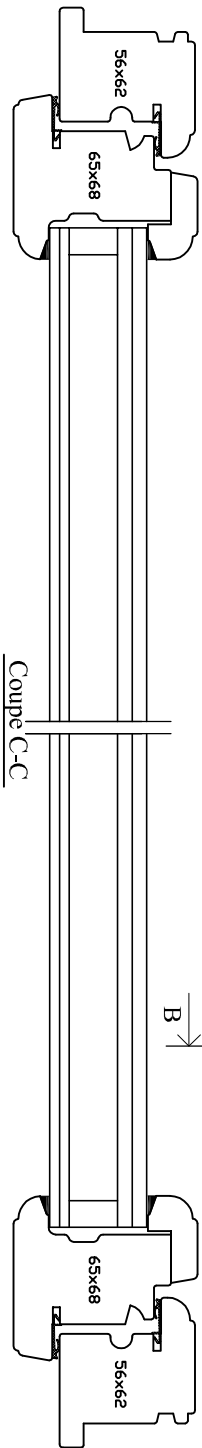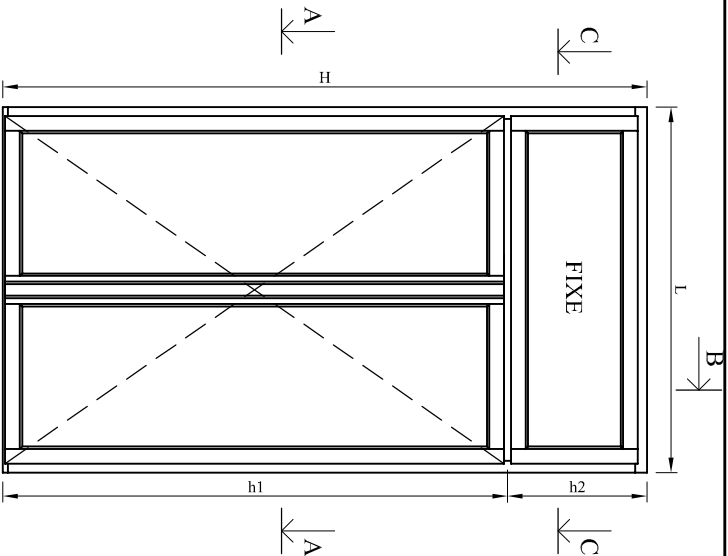

LARGEUR HORS TOUT = LARGEUR TABLEAU + 60

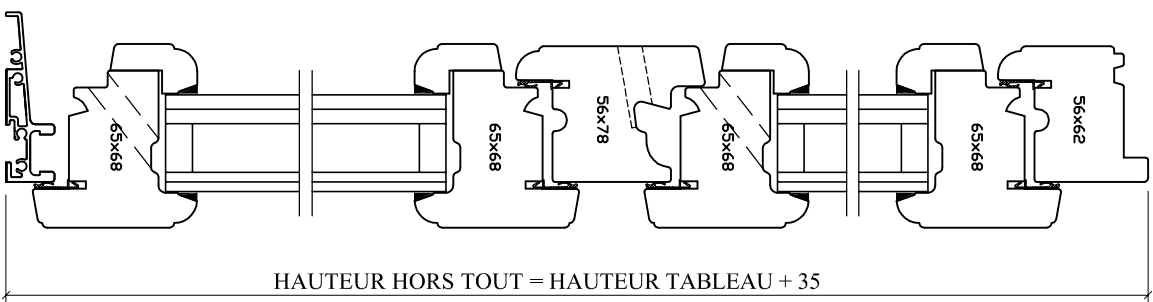

HAUTEUR HORS TOUT = HAUTEUR TABLEAU + 35



Emplacement : O:\DessinMenuiserie Bois\ Dossier Technique 01_2011D-Plans d'ensemble

Echelle : 1/3 et 1/20

Date : 07/01/2011

Des. : VP

N° plan : BMD-930

CE DOCUMENT EST LA PROPRIETE DES MENUISERIES ELVA IL NE
PEUT ETRE REPRODUIT OU COMMUNIQUE SANS SON AUTORISATION





Incl. 0

Men. Monobloc - PF CREMONE 2 VTX avec IMPOSTE - Gamme MAESTRO-TENOR (Ep. 76mm)

Imposte = un vantail fixe en FAUX OUVRANT				
Nombre de vantaux dans menuiserie principale			3 vantaux	

Dimensions maximales TABLEAU				
L	H	h1	h2	L + h2
1800	2800	2250	1750	< 3000

Dimensions minimales d'un VANTAIL	
Largeur > 350	
Hauteur > 350	

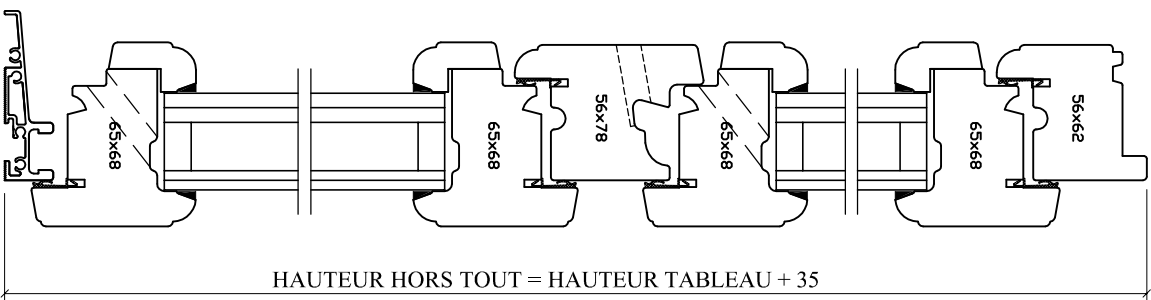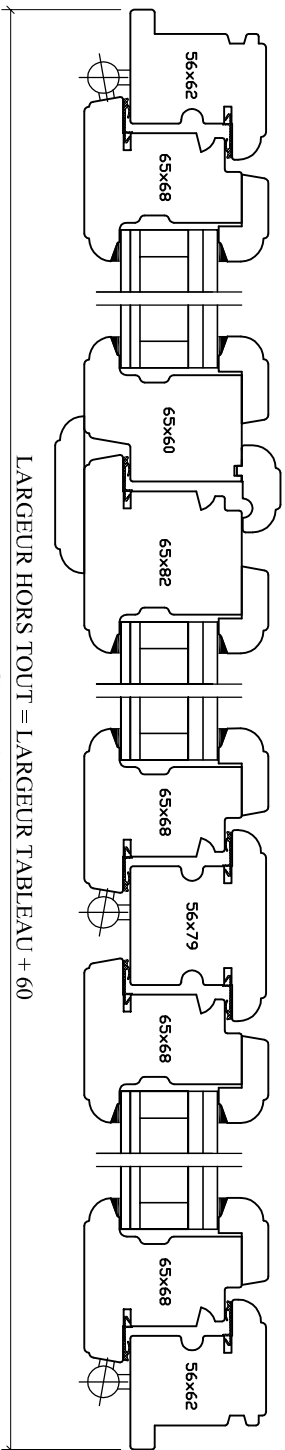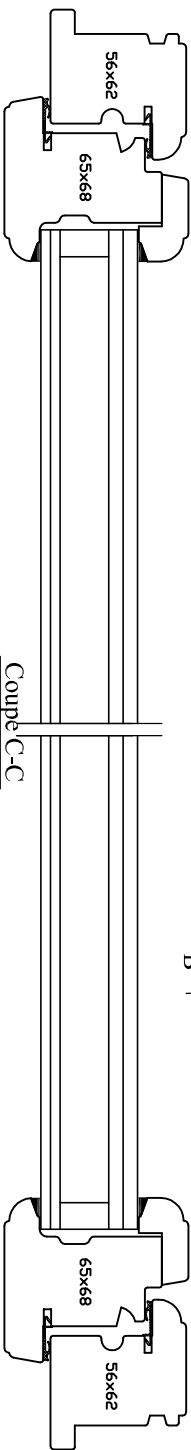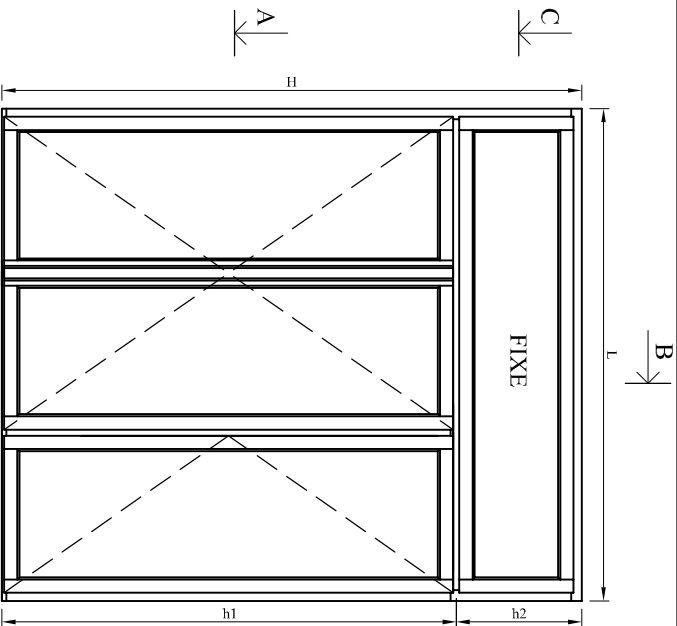



Ouvrants + Imposte = 2 éléments à assembler sur site
Nombre de vantaux dans menuiserie principale 1 vantail

Dimensions maximales TABLEAU



L	L2	h1	h2	L + h2
900	900	2250	2250	< 3000

Dimensions minimales
d'un VANTAIL

Largeur > 350
Hauteur > 350

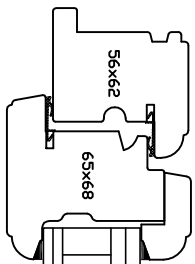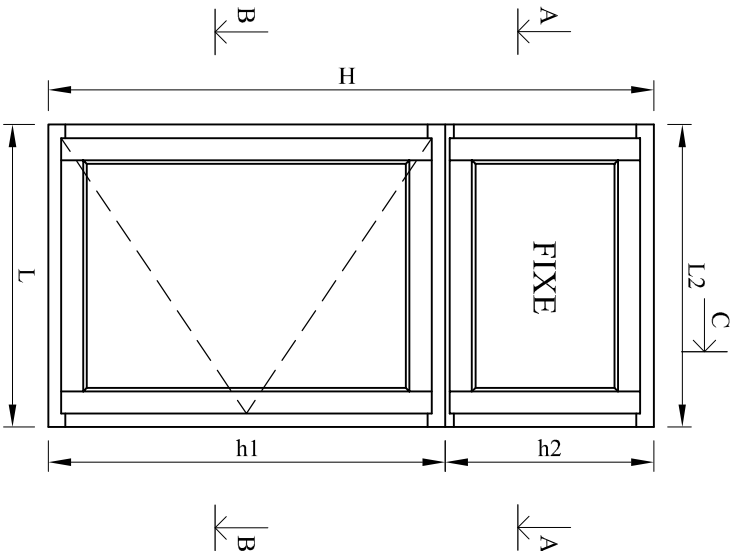


Coupe A-A

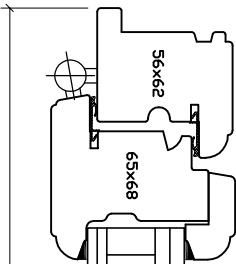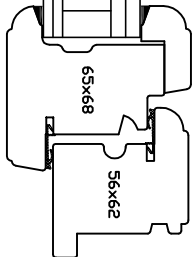

LARGEUR HORS TOUT = LARGEUR TABLEAU + 60

Coupe B-B

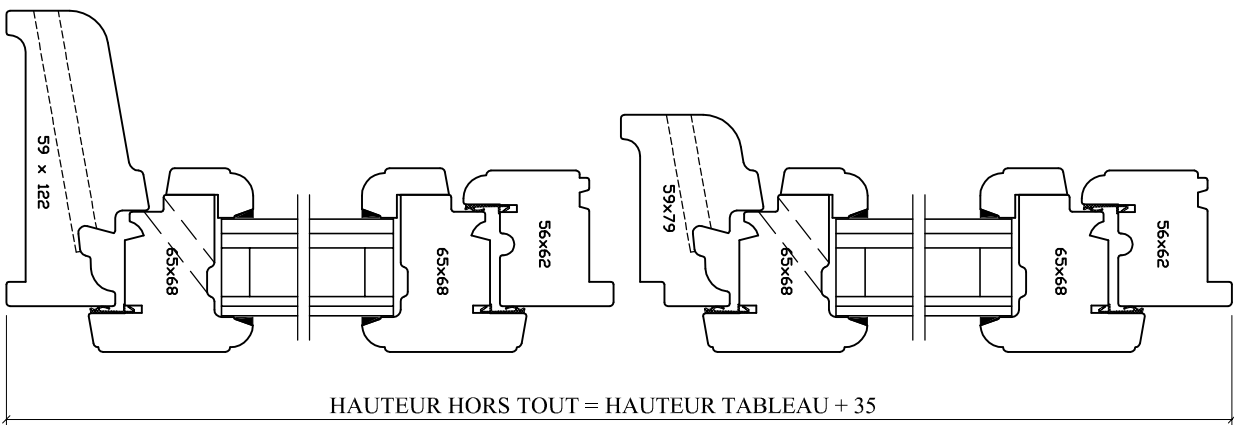

Coupe C-C

HAUTEUR HORS TOUT = HAUTEUR TABLEAU + 35



Emplacement : O:\DessinMenuiserie Bois\ Dossier Technique 01_2011D-Plans d'ensemble



Echelle : 1/3 et 1/20

Date : 07/01/2011

Des. : VP

N° plan : BMD-950




CE DOCUMENT EST LA PROPRIÉTÉ DES MENUISERIES ELVA IL NE
PEUT ÊTRE REPRODUIT OU COMMUNIQUÉ SANS SON AUTORISATION

Incl. 0


CHASSIS 1 VTL avec IMPOSTE à assembler - Gamme MAESTRO-TENOR (Ep.76mm)

Allège = un vantail fixe en FAUX OUVRANT				
Nombre de vantaux dans menuiserie principale				1 vantail
Dimensions maximales TABLEAU				
L	H	h1	h2	L + h2
900	2800	2250	1750	< 3000

Dimensions minimales d'un VANTAIL
Largeur > 350
Hauteur > 350

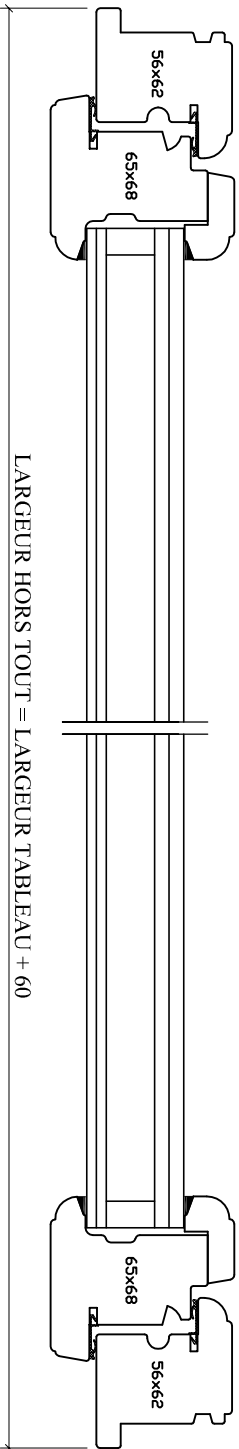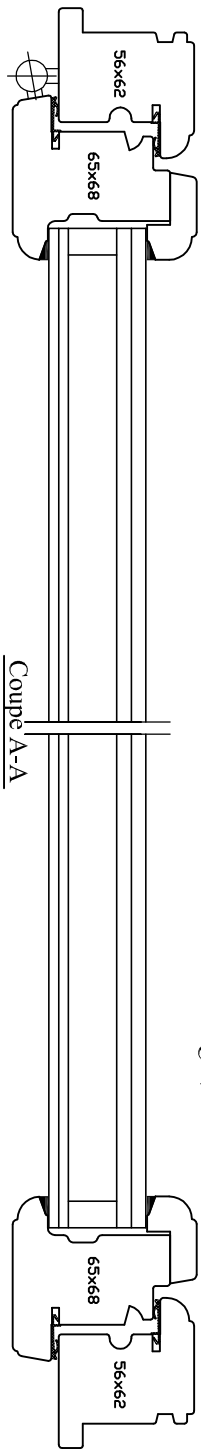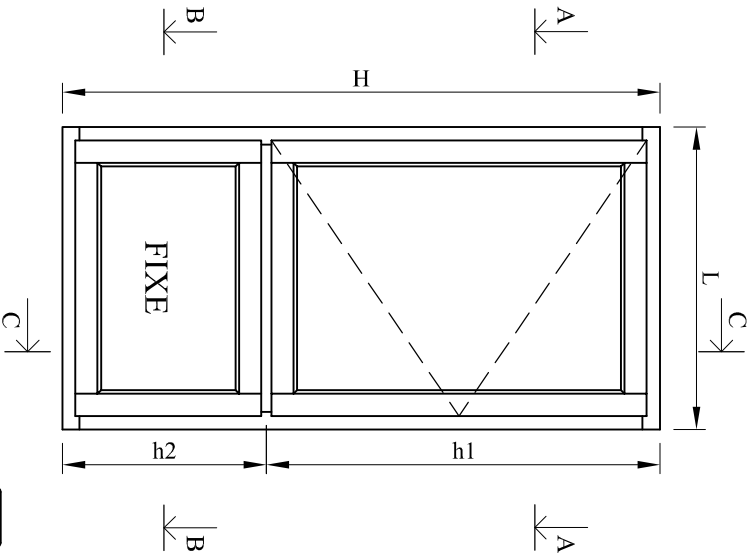

LARGEUR HORS TOUT = LARGEUR TABLEAU + 60


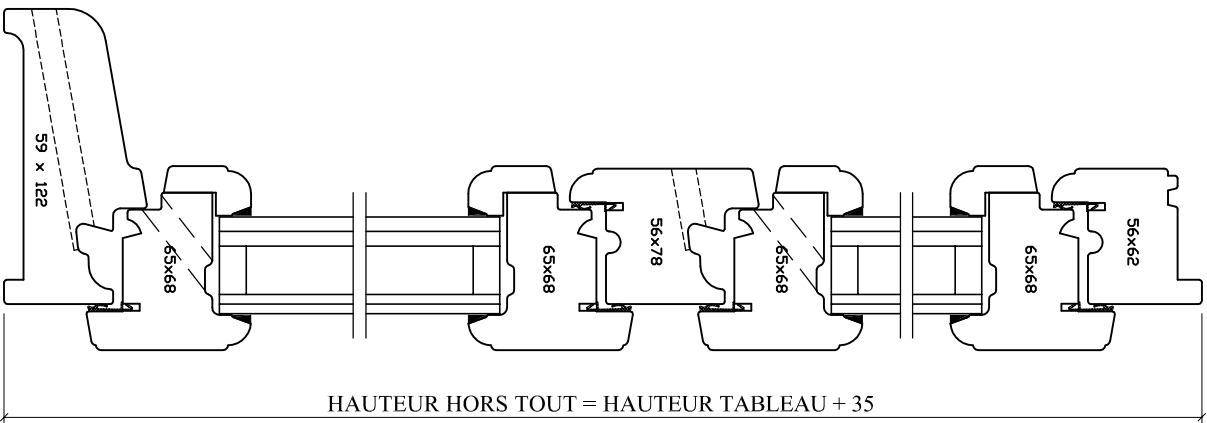


HAUTEUR HORS TOUT = HAUTEUR TABLEAU + 35


Allège = un vantail fixe en FAUX OUVRANT
Nombre de vantaux dans menuiserie principale 2 vantaux

Dimensions maximales TABLEAU				
L	H	h1	h2	L + h2
1600	2800	2250	1750	< 3000

Dimensions minimales d'un VANTAIL
Largeur > 350
Hauteur > 350

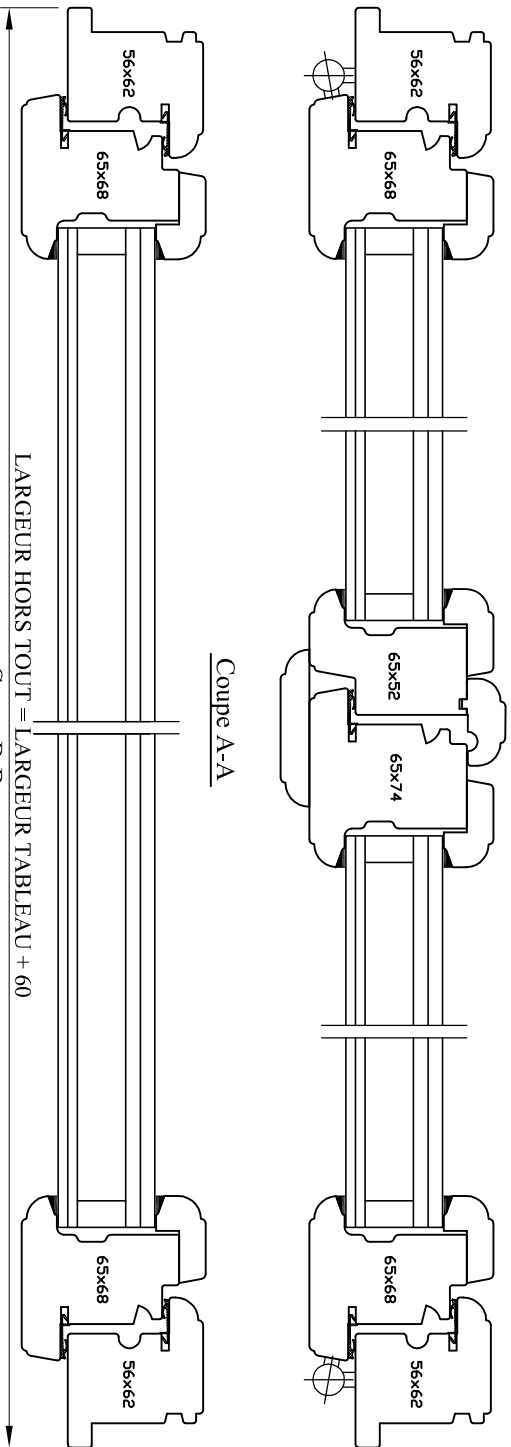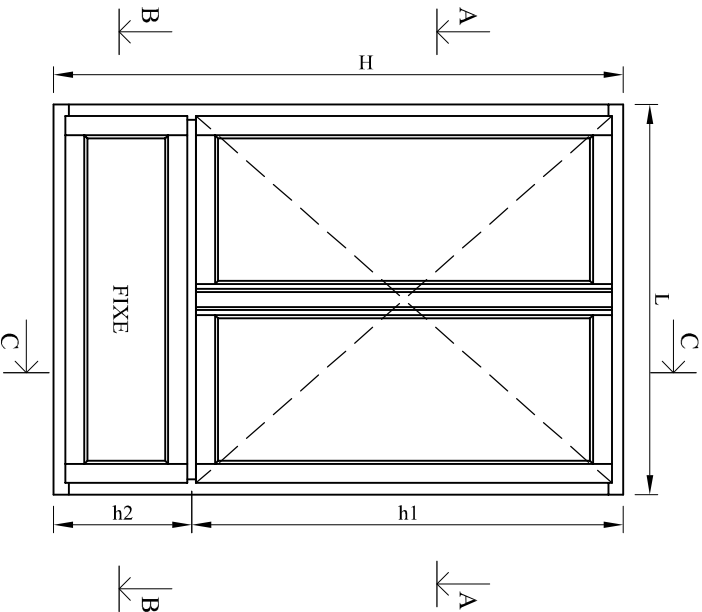

Coupe B-B


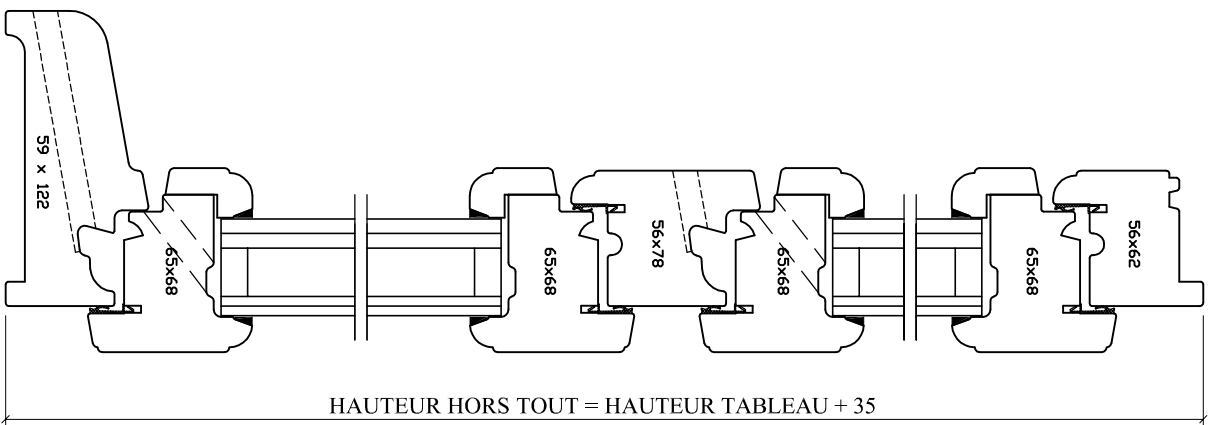


Coupe C-C


Allège = un vantail fixe en FAUX OUVRANT
Nombre de vantaux dans menuiserie principale 3 vantaux

Dimensions maximales TABLEAU				
L	H	h1	h2	L + h2
1800	2800	2250	1750	< 3000


Dimensions minimales d'un VANTAIL
Largeur > 350
Hauteur > 350

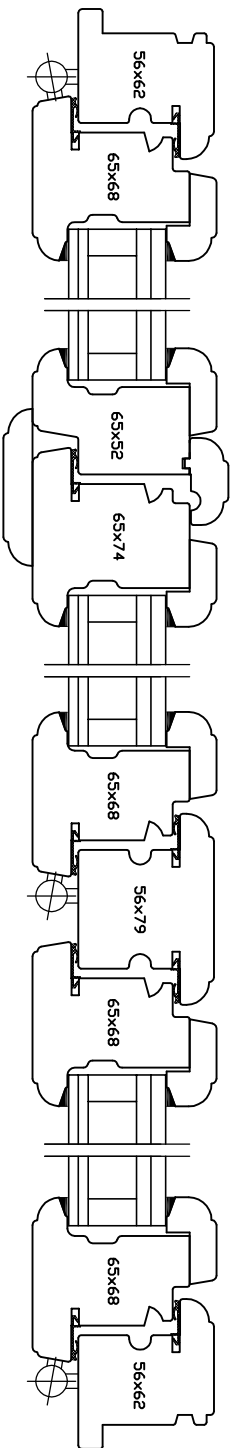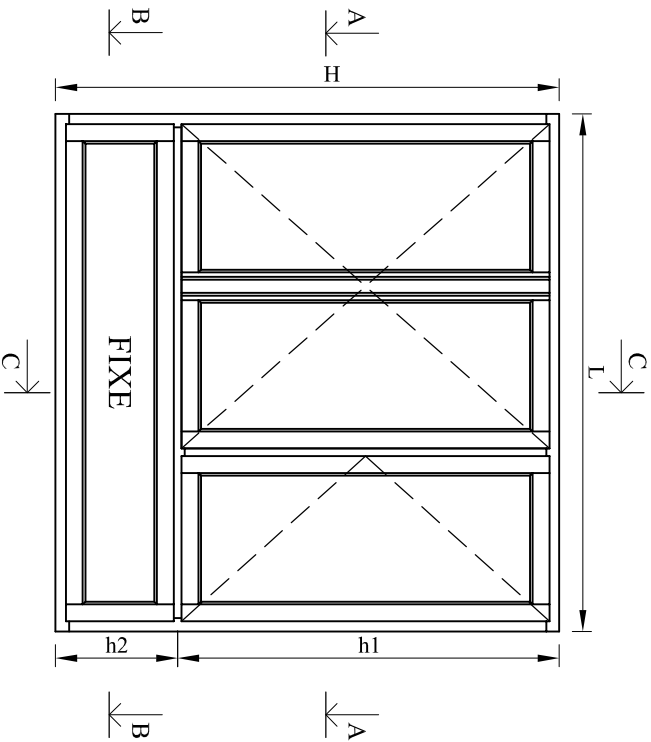

Coupe A-A

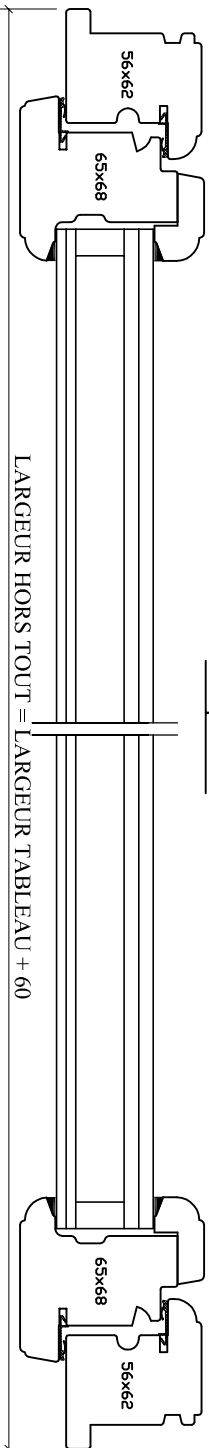

Coupe B-B

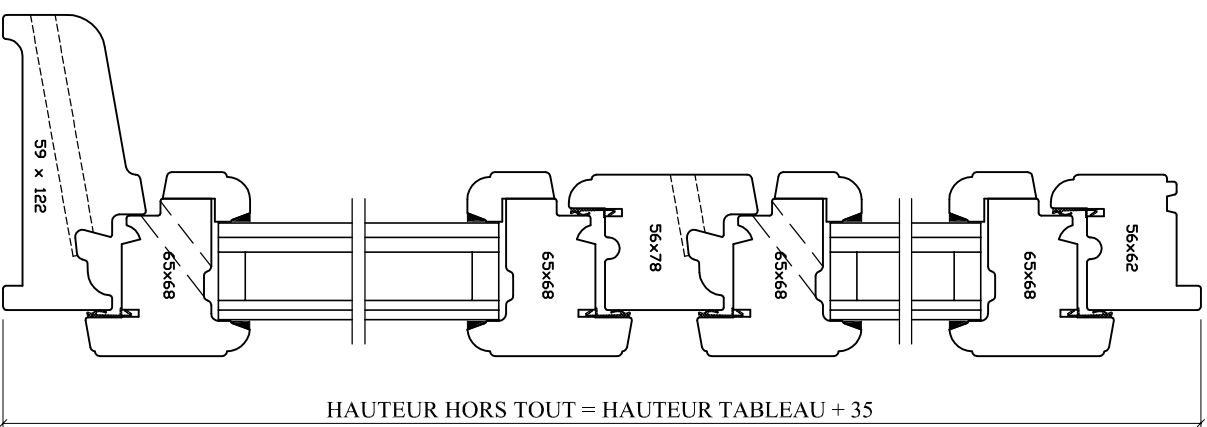

Coupe C-C







Emplacement : O:\DessinMenuiserie Bois\ Dossier Technique 01_2011D-Plans d'ensemble
Echelle : 1/3 et 1/20
Date : 07/01/2011
Des. : VP

CE DOCUMENT EST LA PROPRIETE DES MENUISERIES ELVA IL NE PEUT ETRE REPRODUIT OU COMMUNIQUE SANS SON AUTORISATION
N° plan : BMD-980
Ind. 0


Men. Monobloc - FENETRE 3 VTX avec ALLEGE - Gamme MAESTRO-TENOR (Ep.76mm)

Ouvrants + Allège = 2 éléments à assembler sur site				
Nombre de vantaux dans menuiserie principale				1 vantail
Dimensions maximales TABLEAU				
L	L2	h1	h2	L + h2
900	900	2250	2250	< 3000

Dimensions minimales d'un VANTAIL
Largeur > 350
Hauteur > 350

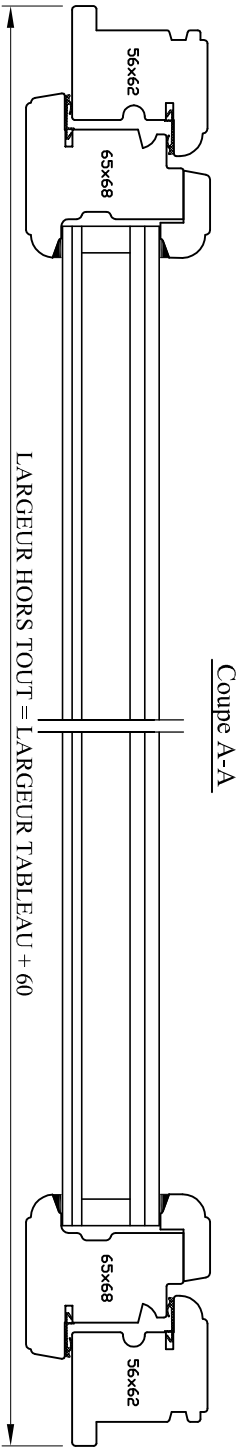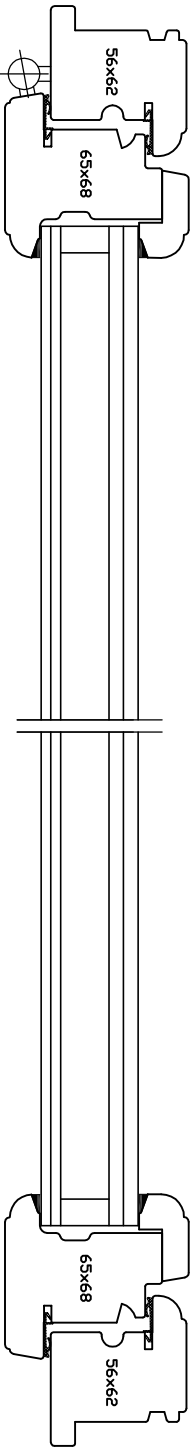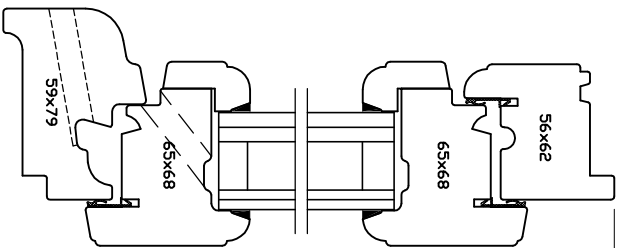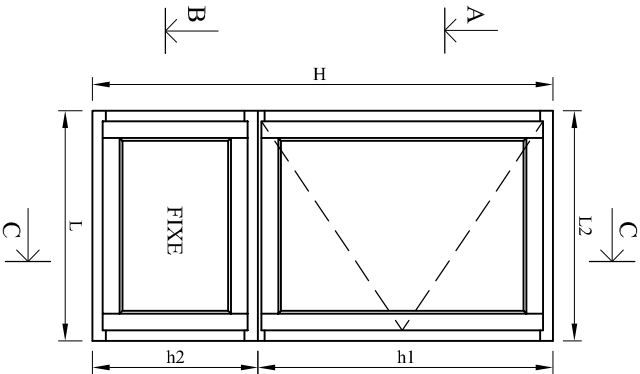

Coupe C-C

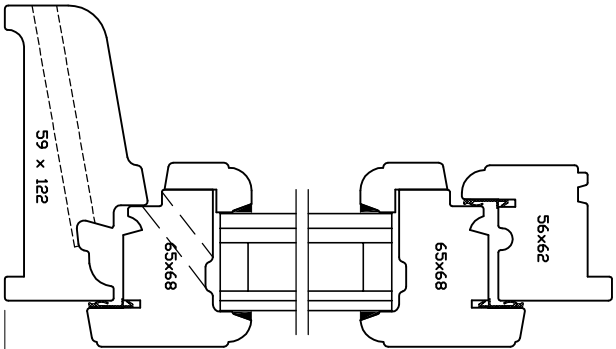

HAUTEUR HORS TOUT = HAUTEUR TABLEAU + 35