

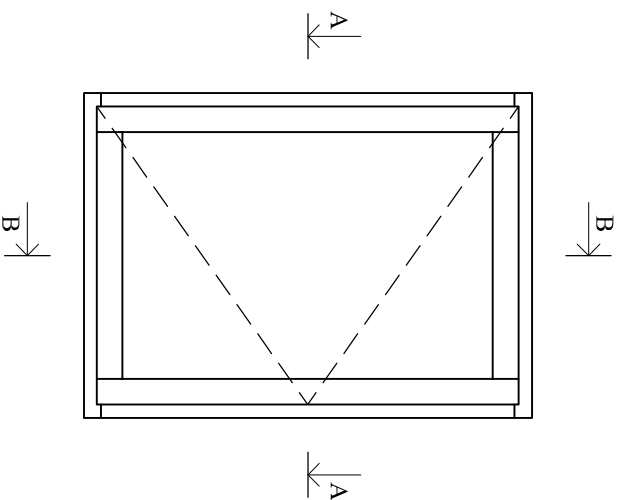
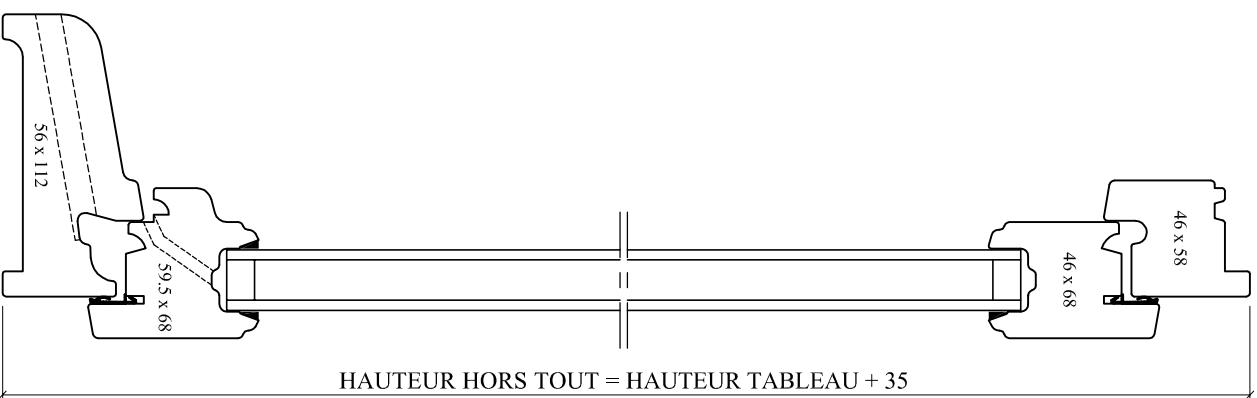


Coupe A-A

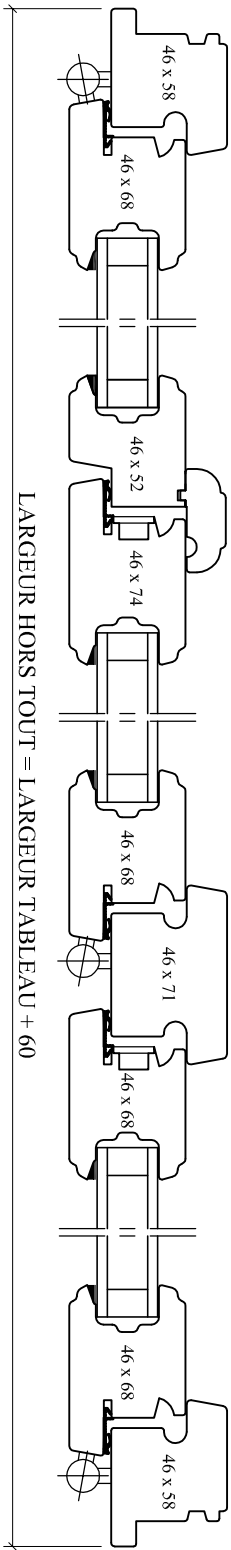


Coupe B-B

85260 LES BROUZILS				MENUISERIES			
Emplacement : OtDessinMenuiserie Bois\ Dossier Technique 01.2011D-Plans d'ensemble				CE DOCUMENT EST LA PROPRIETE DES MENUISERIES ELVA. IL NE PEUT ETRE REPRODUIT OU COMMUNIQUE SANS SON AUTORISATION			
Echelle : 1/3 et 1/20				Date : 30/12/2010			
Des. : VP				N° plan : BSD-010			
CHASSIS UN VANTAIL				Ind. 0			


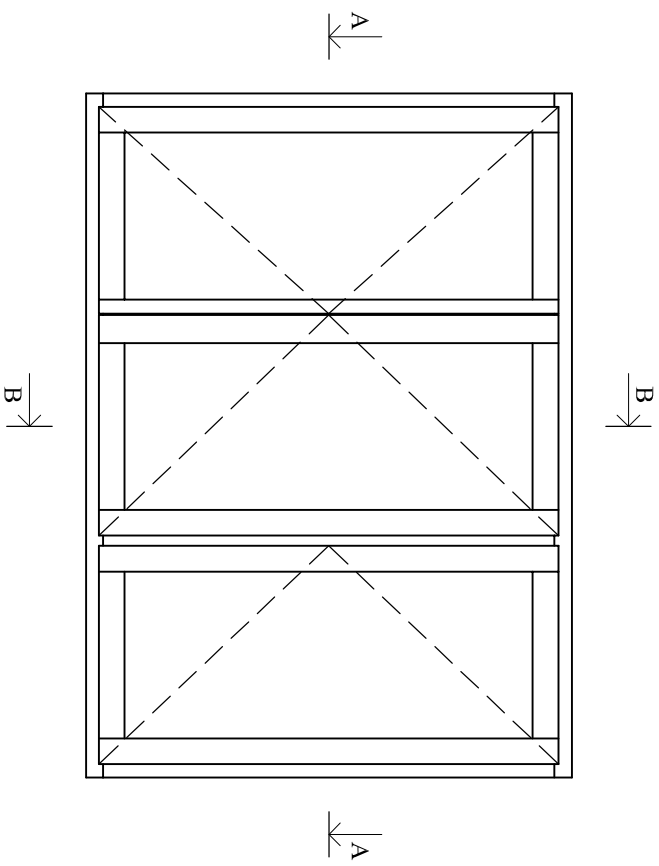


Coupe A-A

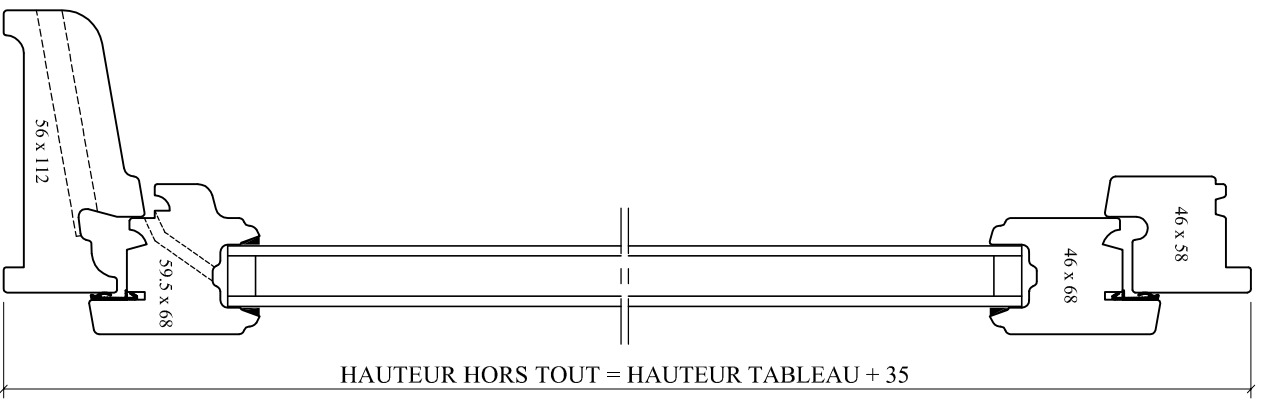


Coupe B-B

85260 LES BROUZILS				CE DOCUMENT EST LA PROPRIETE DES MENUISERIES ELVA. IL NE PEUT ETRE REPRODUIT OU COMMUNIQUE SANS SON AUTORISATION			
MENUISERIES				Ind. 0			
Elva							
Emplacement : OtDessinMenuiserie Bois\ Dossier Technique 012011D-Plans d'ensemble							
Echelle : 1/3 et 1/20							
Date : 30/12/2010							
Des. : VP							
N° plan : BSD-030							
FENETRE TROIS VANTAUX							

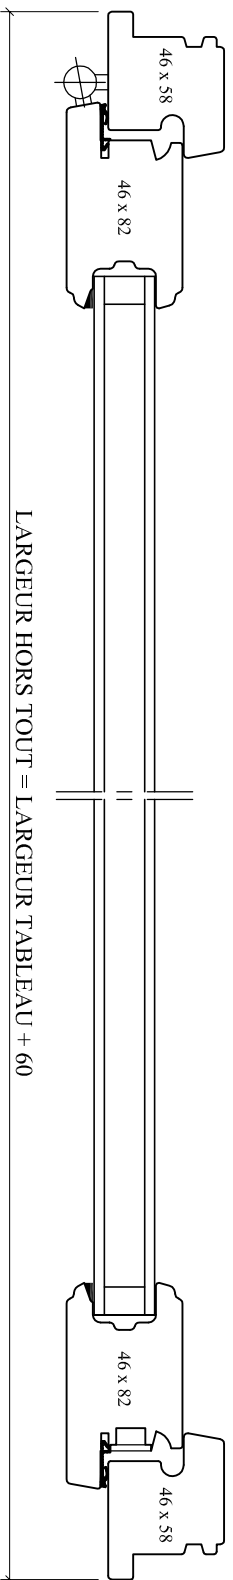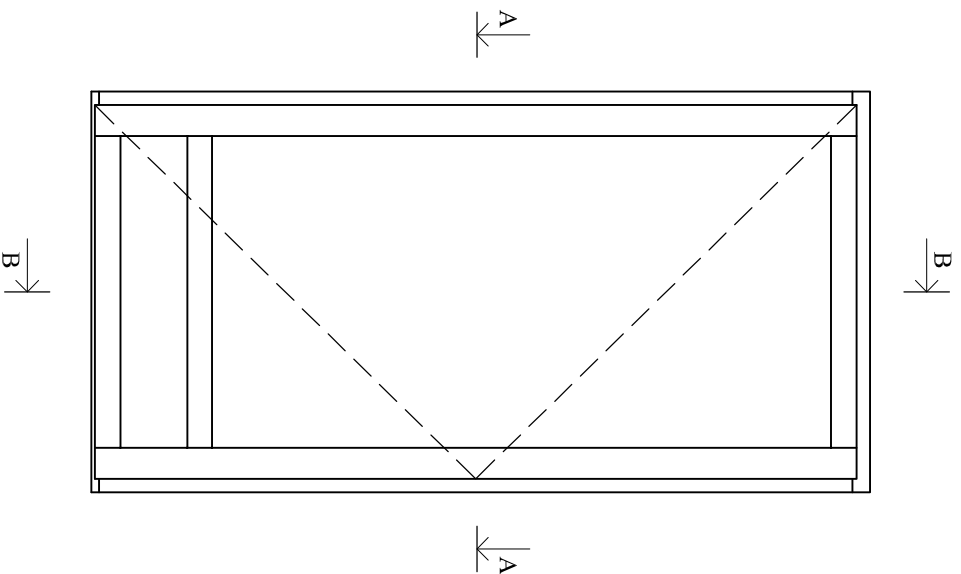


LARGEUR HORS TOUT = LARGEUR TABLEAU + 60

Coupe A-A


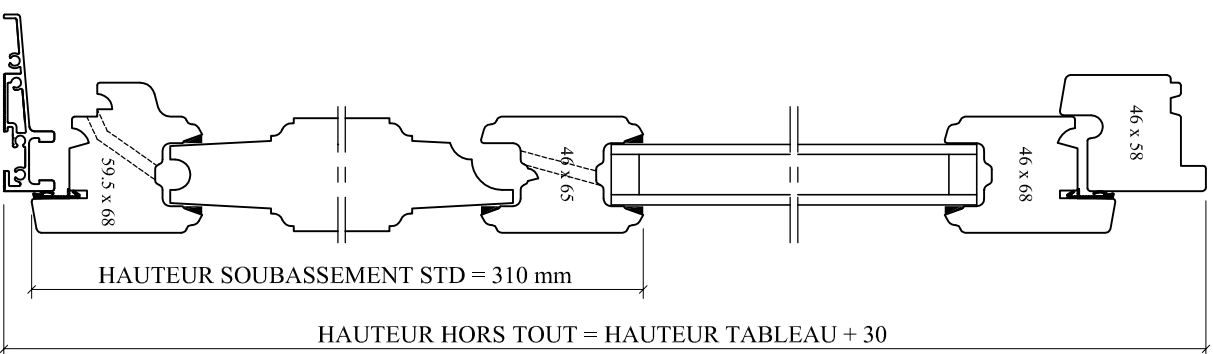


HAUTEUR SOUBASSEMENT STD = 310 mm

HAUTEUR HORS TOUT = HAUTEUR TABLEAU + 30

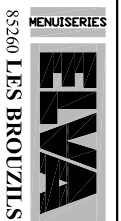


Emplacement : 0:\DessinMenuiserie Bois_Dossier Technique 01_2011D-Plans d'ensemble				CE DOCUMENT EST LA PROPRIETE DES MENUISERIES ELVA. IL NE PEUT ETRE REPRODUIT OU COMMUNIQUE SANS SON AUTORISATION		Ind. 0
	Echelle : 1/3 et 1/20	Date : 30/12/2010	Des. : VP	N° plan : BSD-040		
PORTE-FENETRE UN VANTAIL						

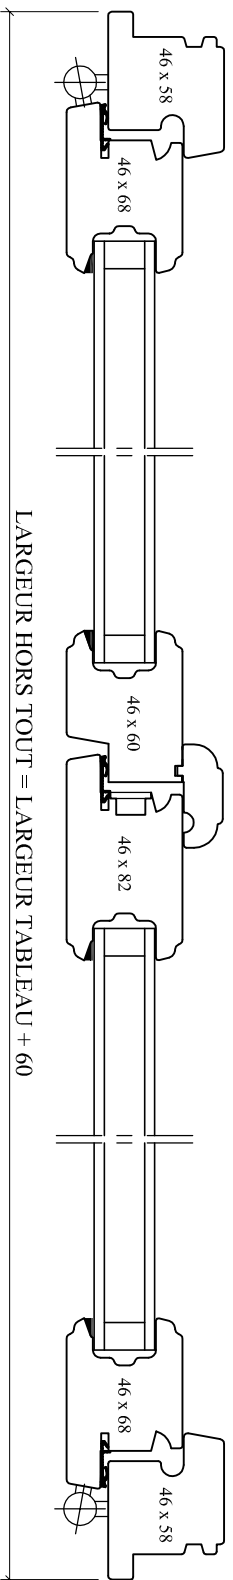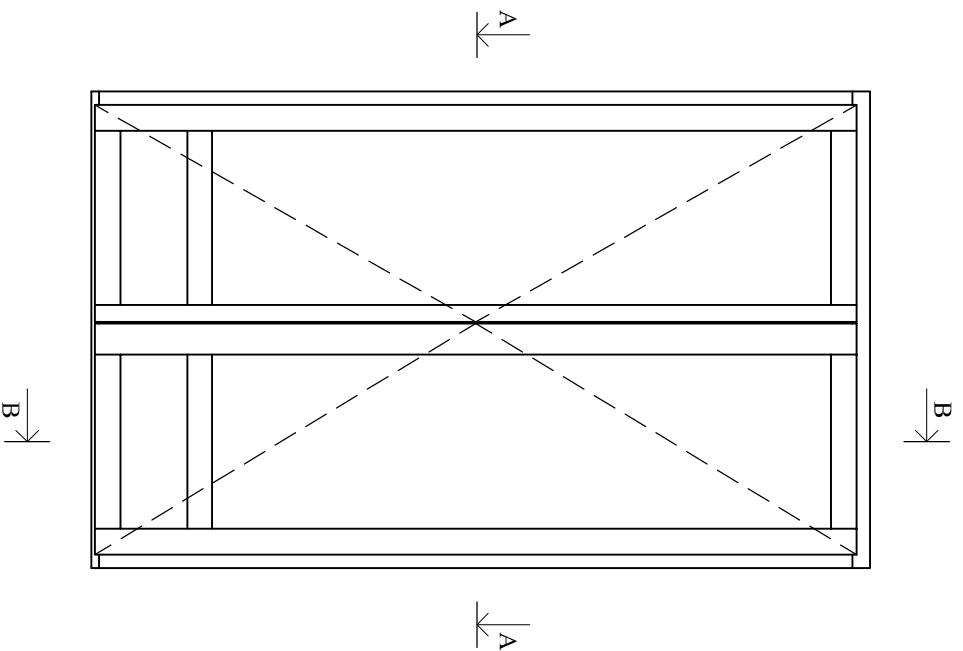

LARGEUR HORS TOUT = LARGEUR TABLEAU + 60



Coupe A-A

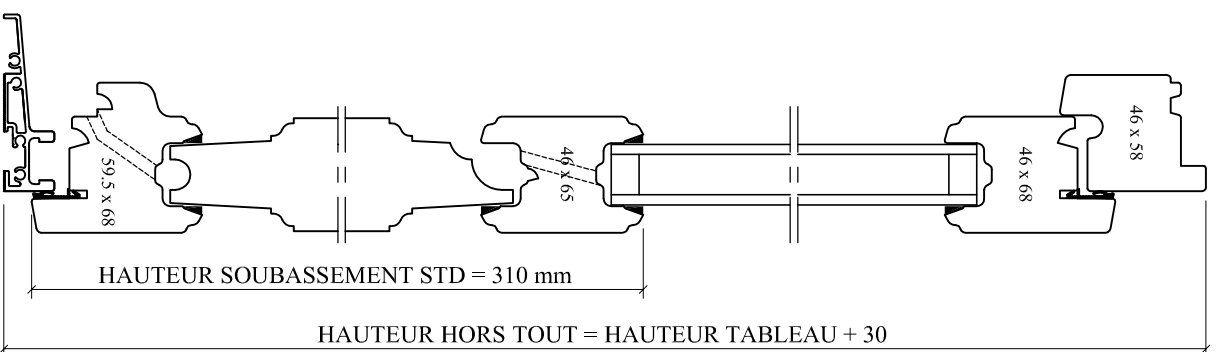

HAUTEUR SOUBASSEMENT STD = 310 mm


HAUTEUR HORS TOUT = HAUTEUR TABLEAU + 30

Coupe B-B

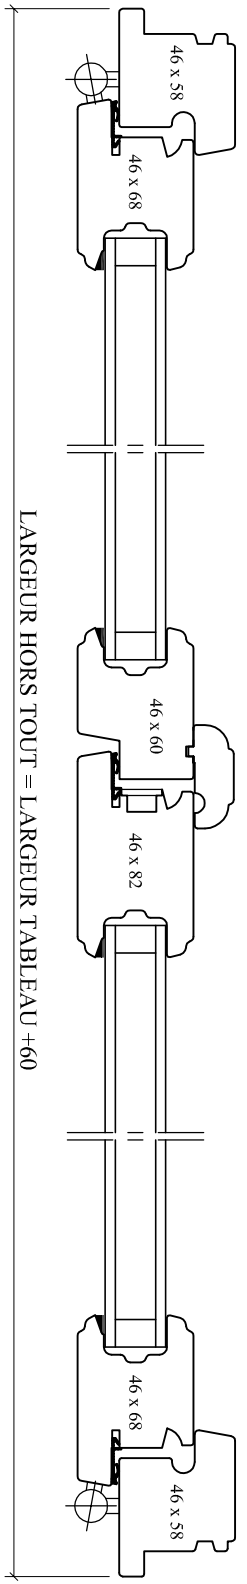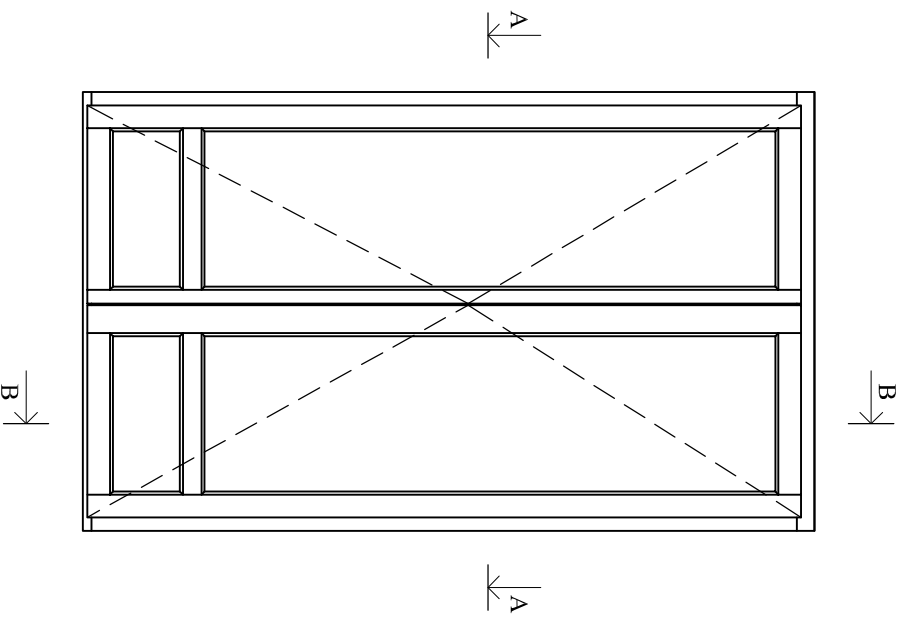

LARGEUR HORS TOUT = LARGEUR TABLEAU + 60

Coupe A-A


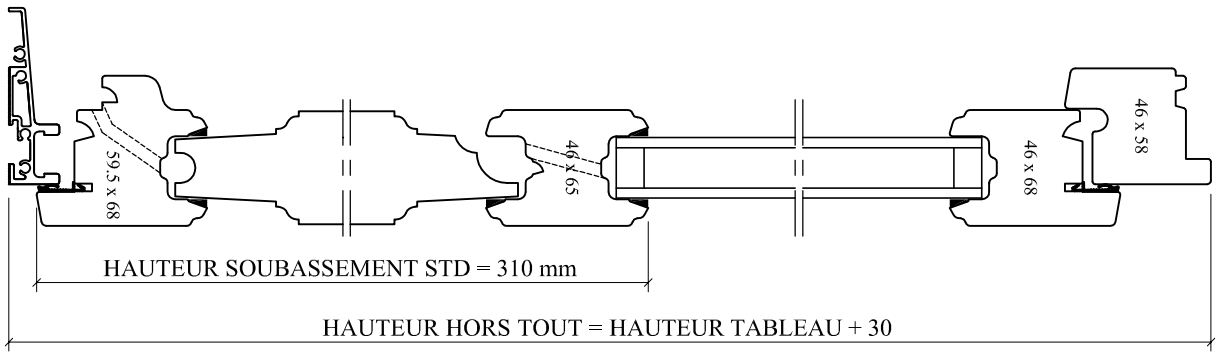


HAUTEUR SOUBASSEMENT STD = 310 mm

HAUTEUR HORS TOUT = HAUTEUR TABLEAU + 30


Coupe B-B

85260 LES BROUZILS					CE DOCUMENT EST LA PROPRIETE DES MENUISERIES ELVA. IL NE PEUT ETRE REPRODUIT OU COMMUNIQUE SANS SON AUTORISATION				
MENUISERIES					Ind. 0				
ELVA					Ind. 0				
Emplacement : On Dessin Menuiserie Bois \ Dossier Technique 01.2011D-Plans d'ensemble					Ind. 0				
Echelle : 1/3 et 1/20					Ind. 0				
Date : 30/12/2010					Ind. 0				
Des. : VP					Ind. 0				
N° plan : BSD-060					Ind. 0				
PORTE-FENETRE SERRURE DEUX VANTAUX					Ind. 0				

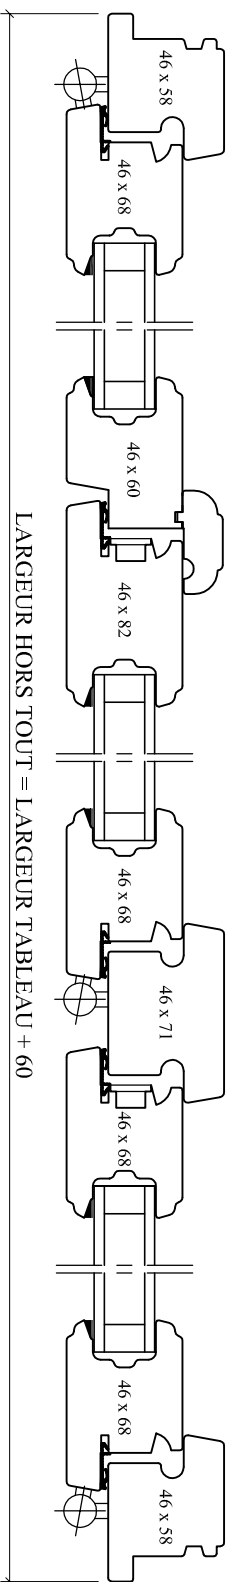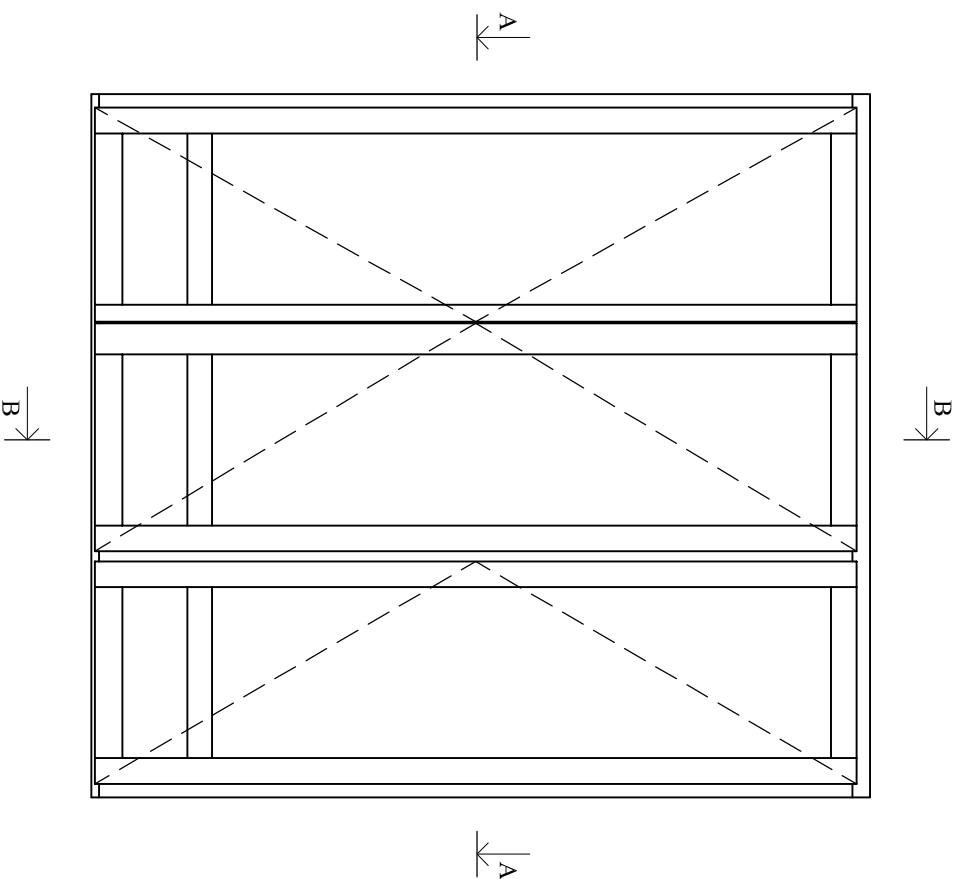

LARGEUR HORS TOUT = LARGEUR TABLEAU + 60

Coupe A-A


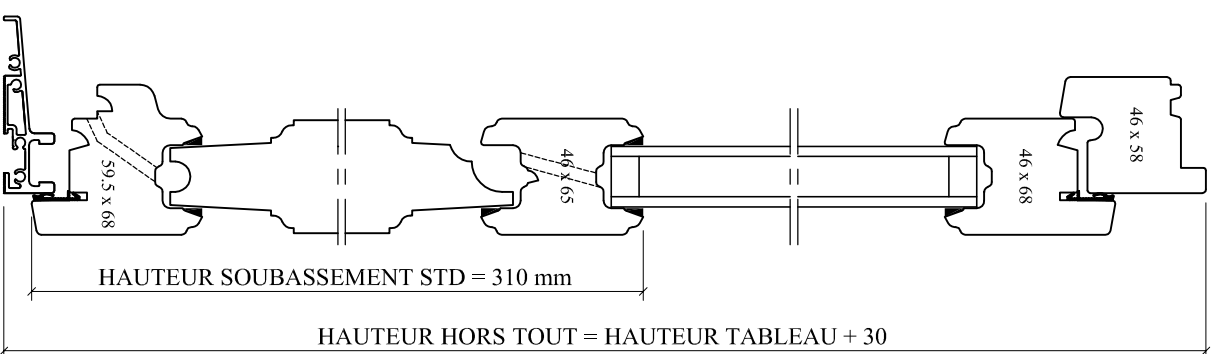


HAUTEUR SOUBASSEMENT STD = 310 mm


HAUTEUR HORS TOUT = HAUTEUR TABLEAU + 30

Dimensions maximales TABLEAU			
L	H	L + H	
2250	2250	3000	

Dimensions minimales d'un VANTAIL	
Largeur > 350	
Hauteur > 350	

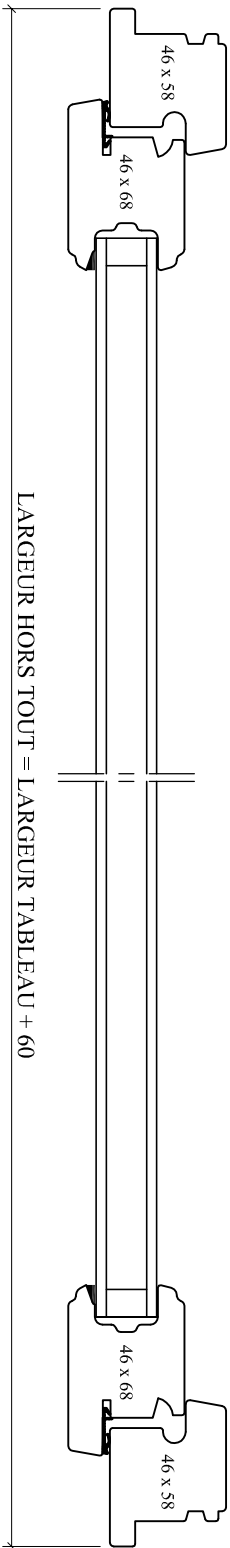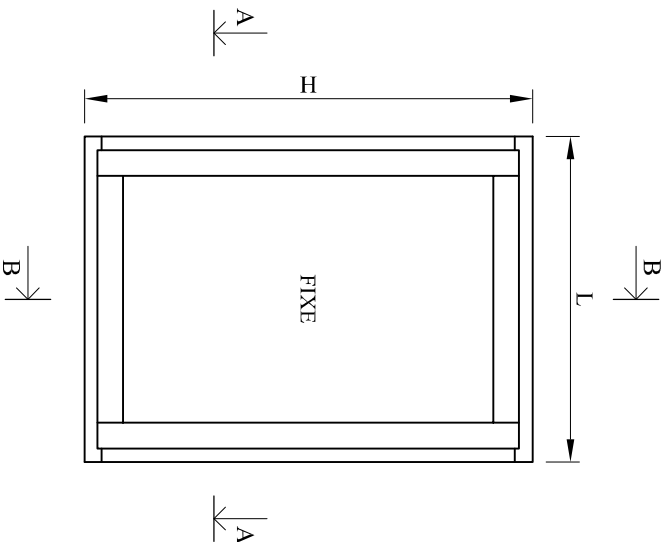


Coupe A-A

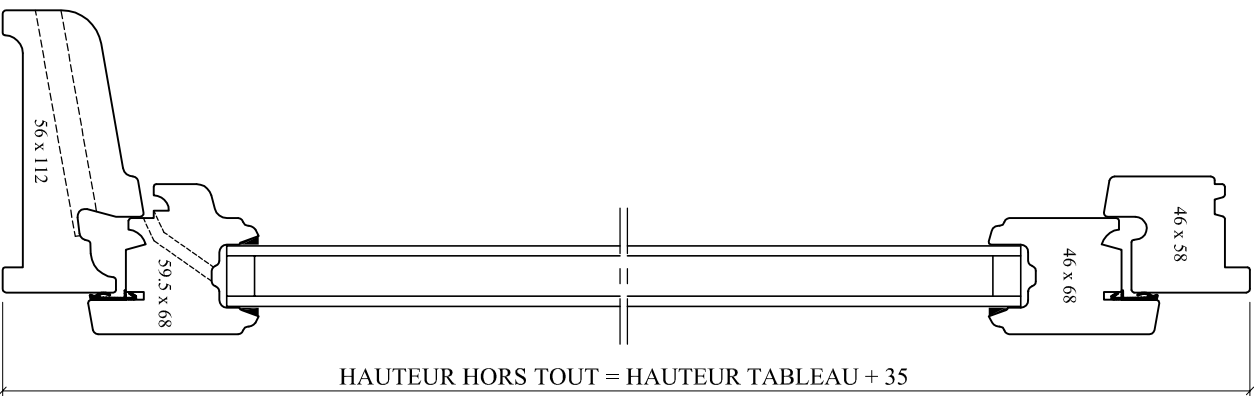



Coupe B-B

Imposte = un vantail fixe en FAUX OUVRANT				
Nombre de vantaux dans menuiserie principale				1 vantail
Dimensions maximales TABLEAU				
L	H	h1	h2	L + h2
900	2800	2250	1750	< 3000


Dimensions minimales d'un VANTAIL	
Largeur > 350	
Hauteur > 350	

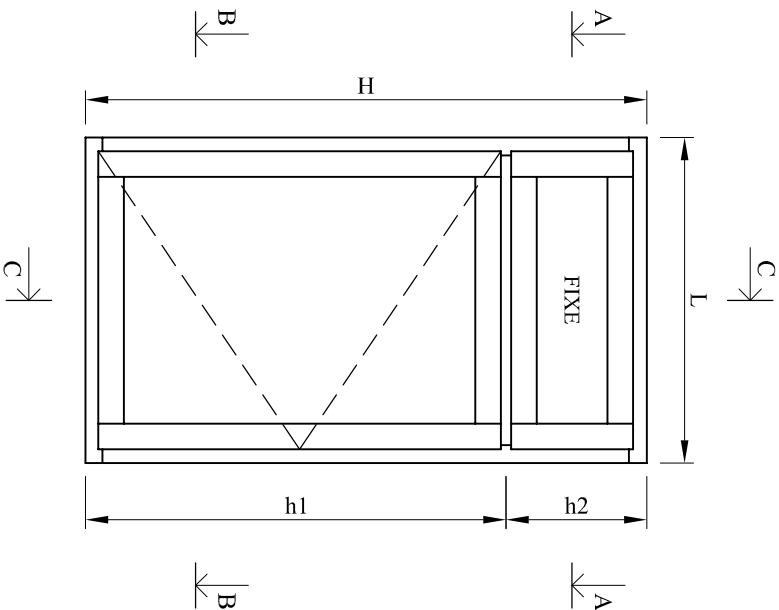

Coupe A-A

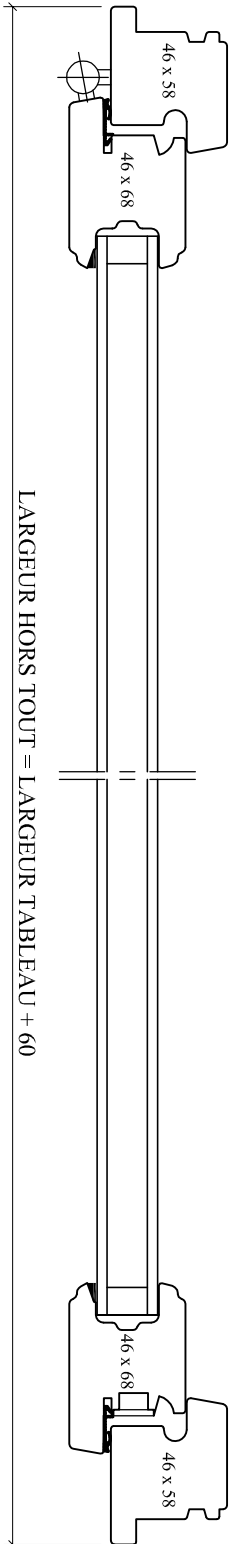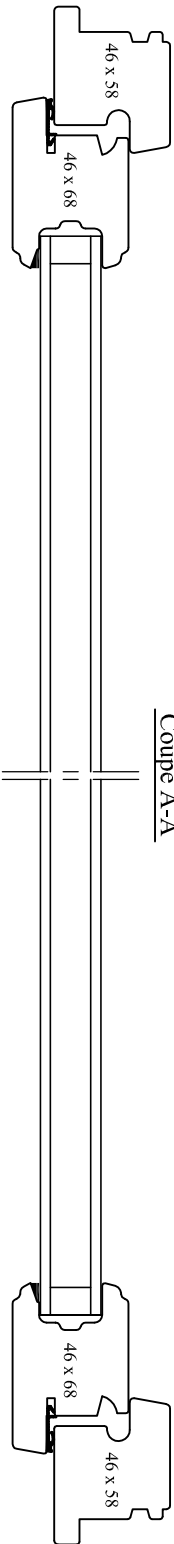




Coupe B-B

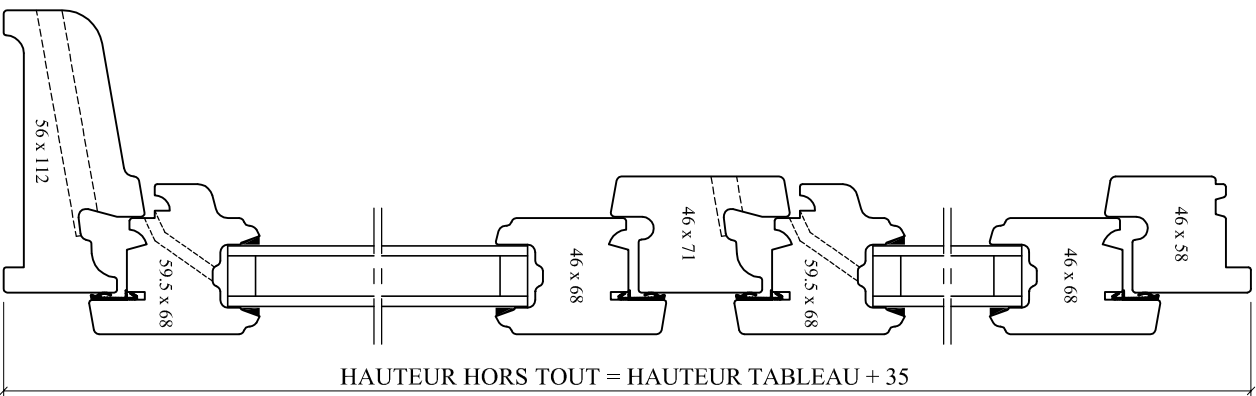

Coupe C-C


Imposte = un vantail fixe en FAUX OUVRANT				
Nombre de vantaux dans menuiserie principale				2 vantaux
Dimensions maximales TABLEAU				
L	H	h1	h2	L + h2
1600	2800	2250	1750	< 3000

Dimensions minimales d'un VANTAIL	
Largeur > 350	
Hauteur > 350	

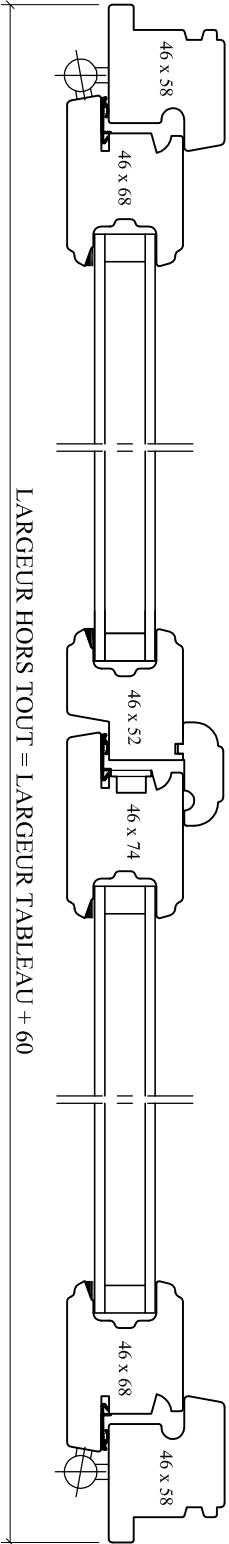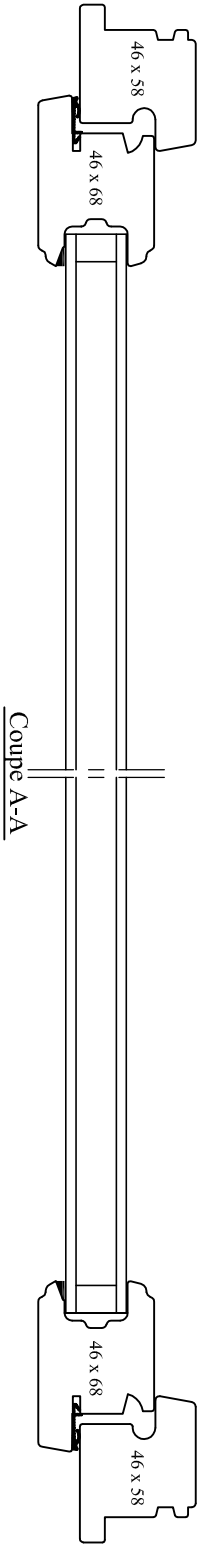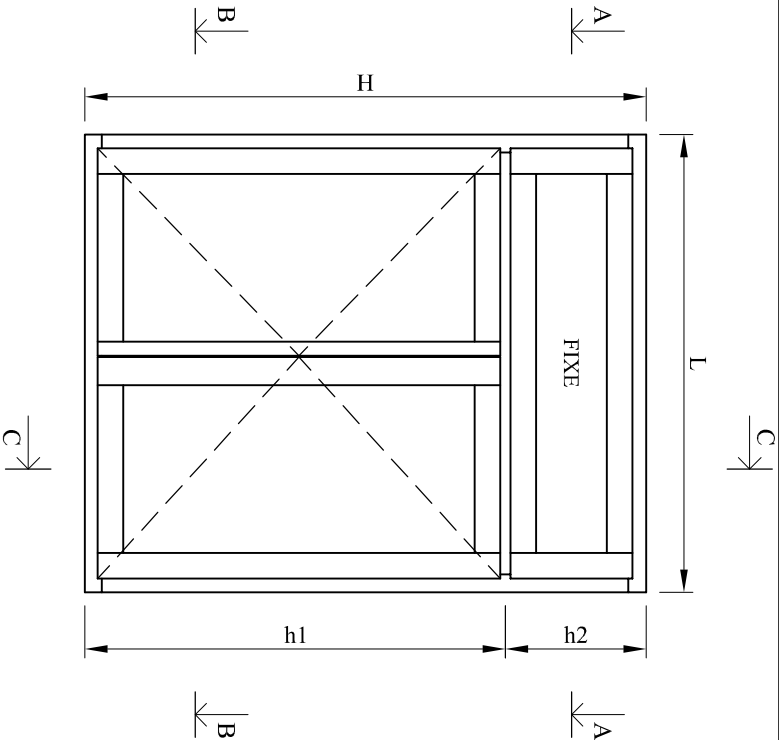

LARGEUR HORS TOUT = LARGEUR TABLEAU + 60




Coupe B-B

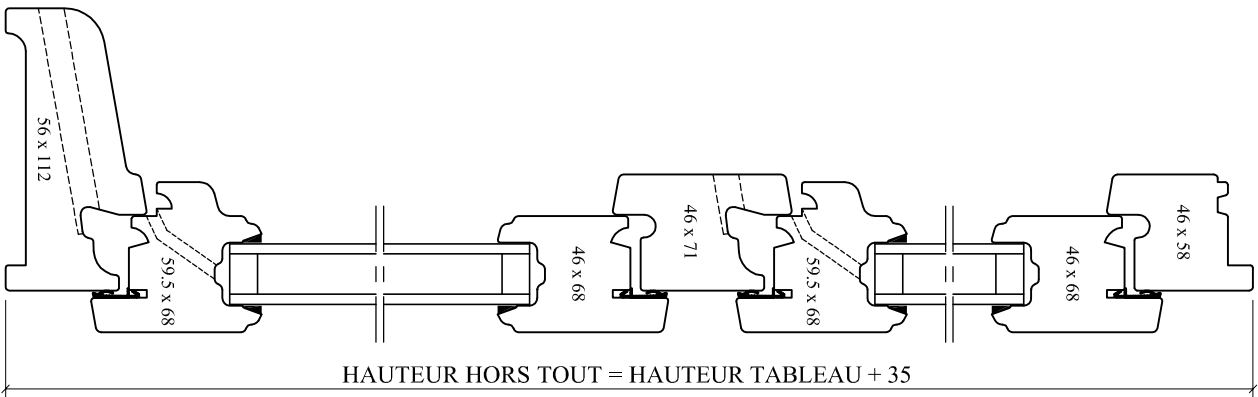

HAUTEUR HORS TOUT = HAUTEUR TABLEAU + 35


Imposte = un vantail fixe en FAUX OUVRANT				
Nombre de vantaux dans menuiserie principale				3 vantaux
Dimensions maximales TABLEAU				
L	H	h1	h2	L + h2
1800	2800	2250	1750	< 3000

Dimensions minimales d'un VANTAIL	
Largeur > 350	
Hauteur > 350	

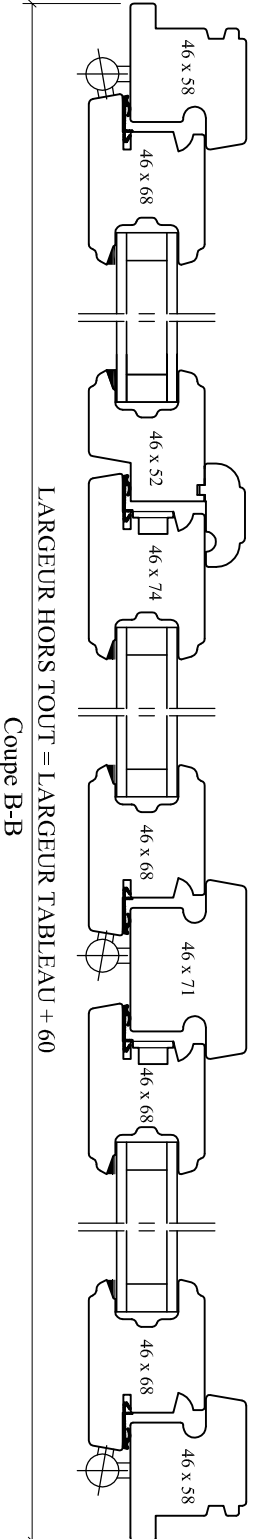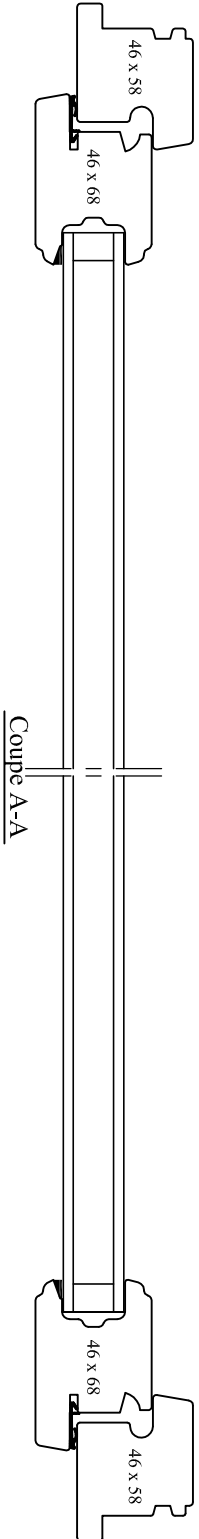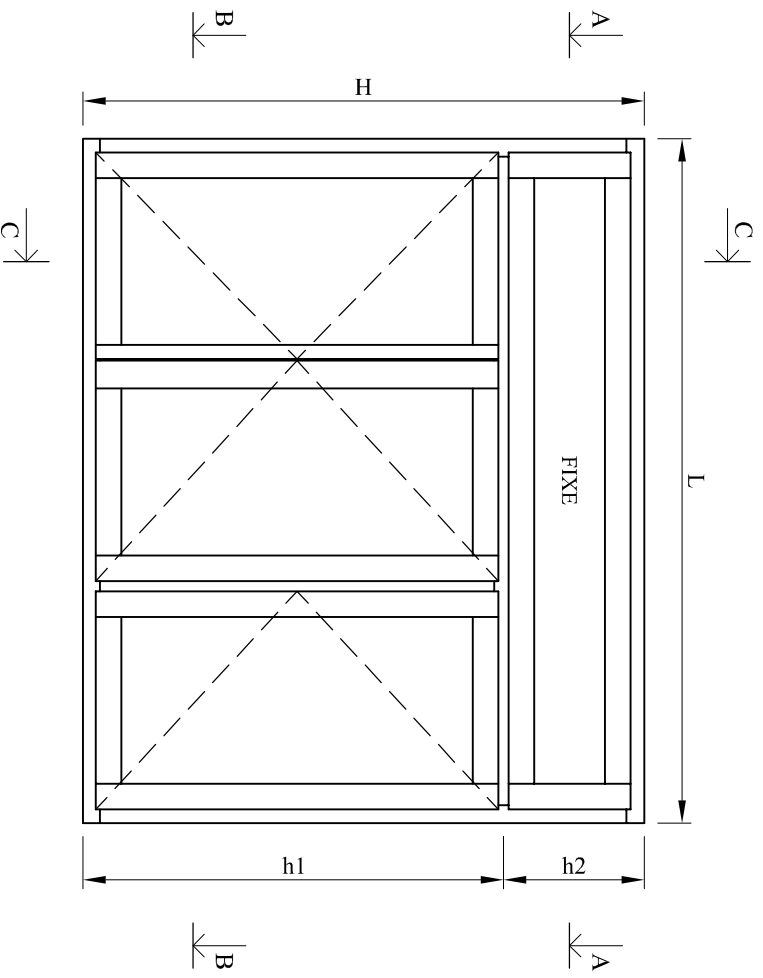

LARGEUR HORS TOUT = LARGEUR TABLEAU + 60

Coupe B-B


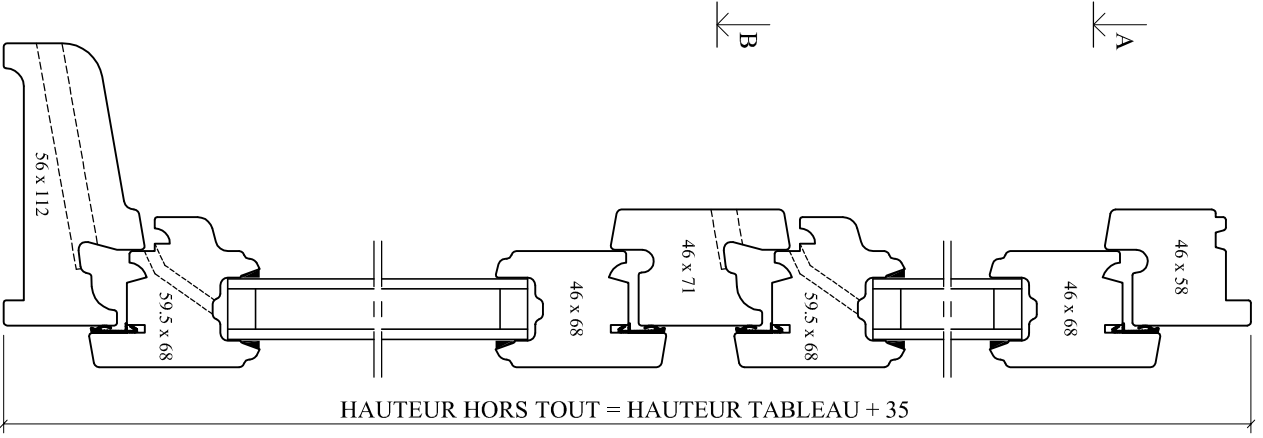


HAUTEUR HORS TOUT = HAUTEUR TABLEAU + 35


Coupe C-C

Imposte = un vantail fixe en FAUX OUVRANT				
Nombre de vantaux dans menuiserie principale			1 vantail	
Dimensions maximales TABLEAU				
L	H	h1	h2	L + h2
900	2800	2250	1750	< 3000


Dimensions minimales d'un VANTAIL	
Largeur > 350	
Hauteur > 350	

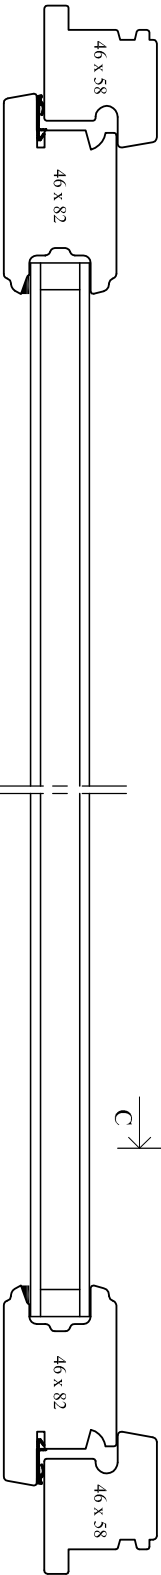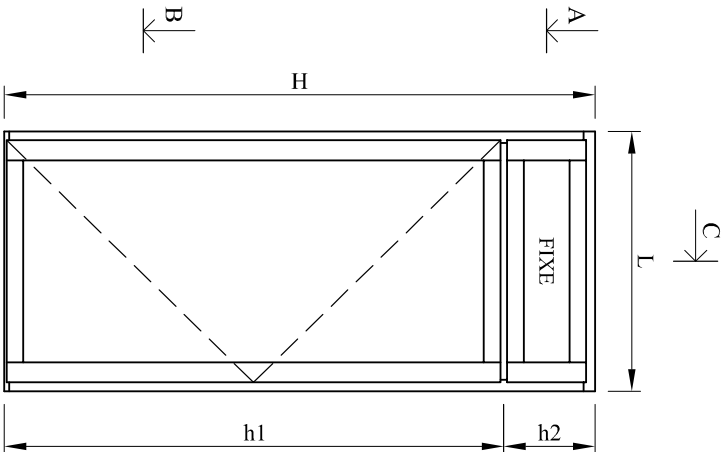

Coupe A-A

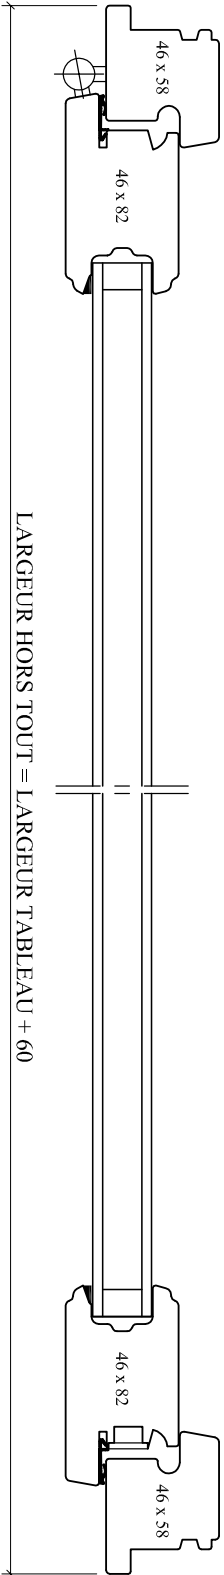

Coupe B-B

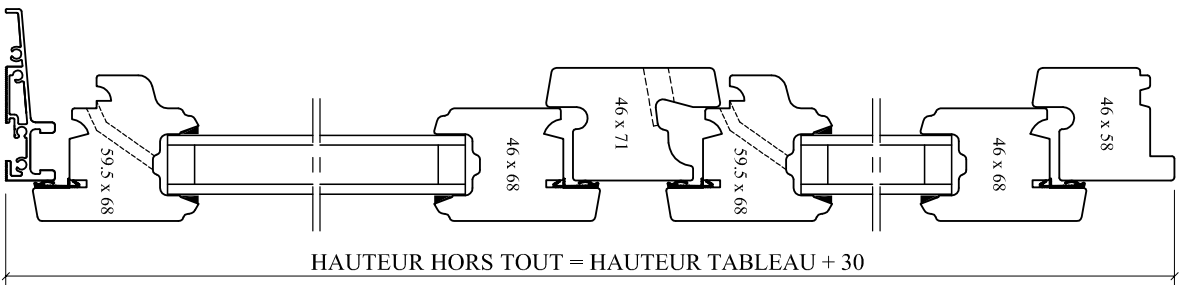




Coupe C-C

LARGEUR HORS TOUT = LARGEUR TABLEAU + 60

HAUTEUR HORS TOUT = HAUTEUR TABLEAU + 30


Imposte = un vantail fixe en FAUX OUVRANT				
Nombre de vantaux dans menuiserie principale				2 vantaux
Dimensions maximales TABLEAU				
L	H	h1	h2	L + h2
1600	2800	2250	1750	< 3000

Dimensions minimales d'un VANTAIL	
Largeur > 350	
Hauteur > 350	

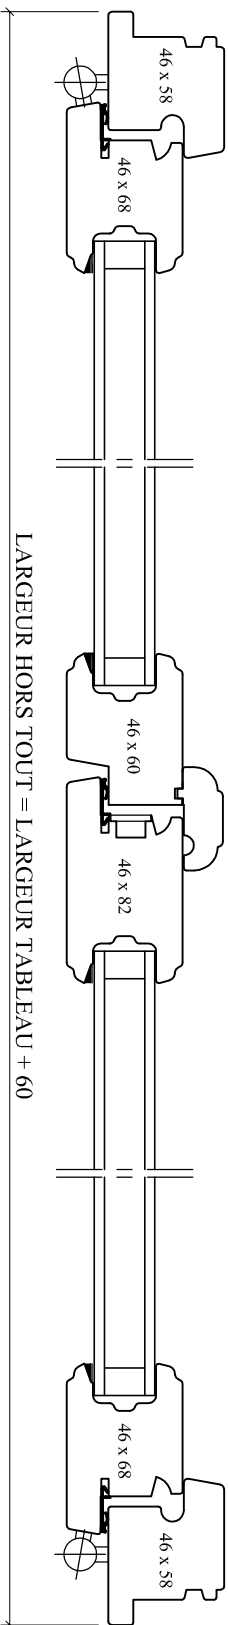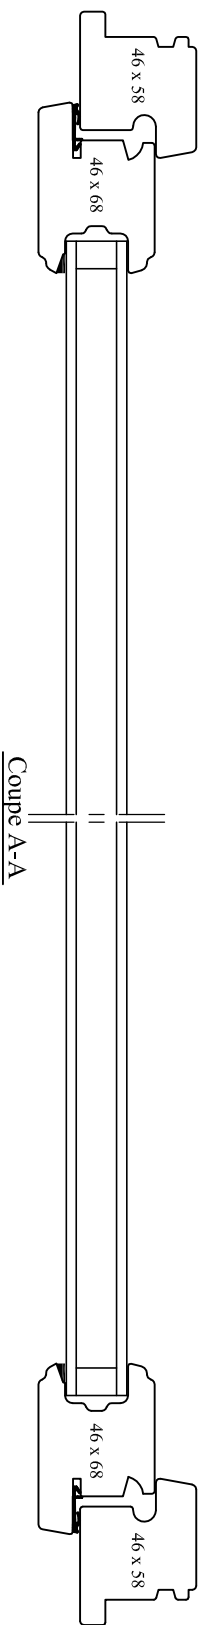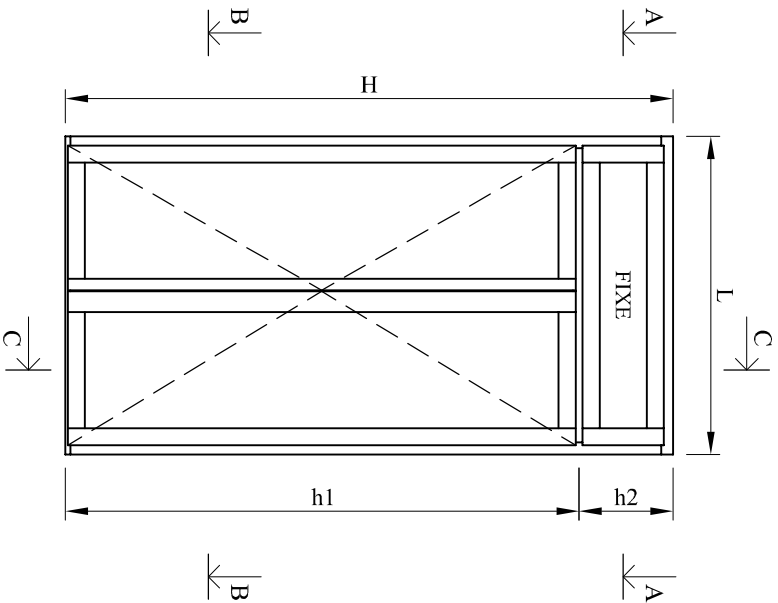

LARGEUR HORS TOUT = LARGEUR TABLEAU + 60

Coupe B-B




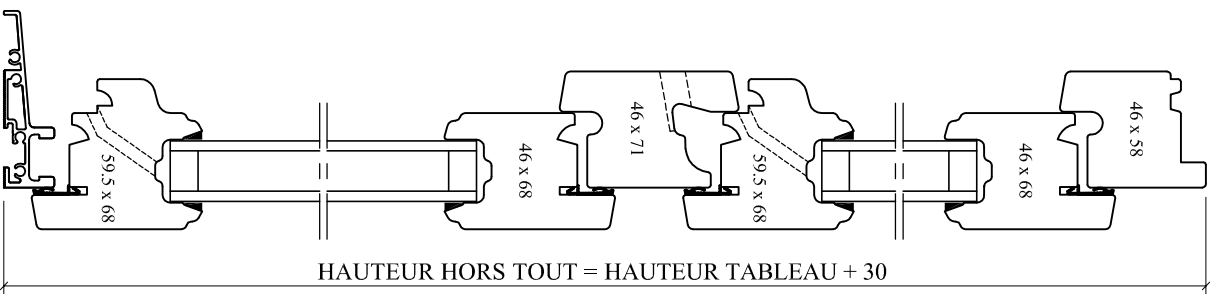


HAUTEUR HORS TOUT = HAUTEUR TABLEAU + 30

Coupe C-C

Imposte = un vantail fixe en FAUX OUVRANT				
Nombre de vantaux dans menuiserie principale				3 vantaux
Dimensions maximales TABLEAU				
L	H	h1	h2	L + h2
1800	2800	2250	1750	< 3000

Dimensions minimales d'un VANTAIL	
Largeur > 350	
Hauteur > 350	

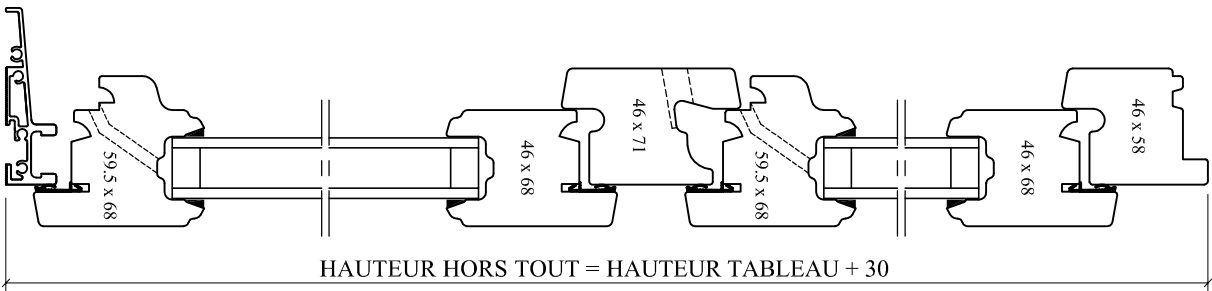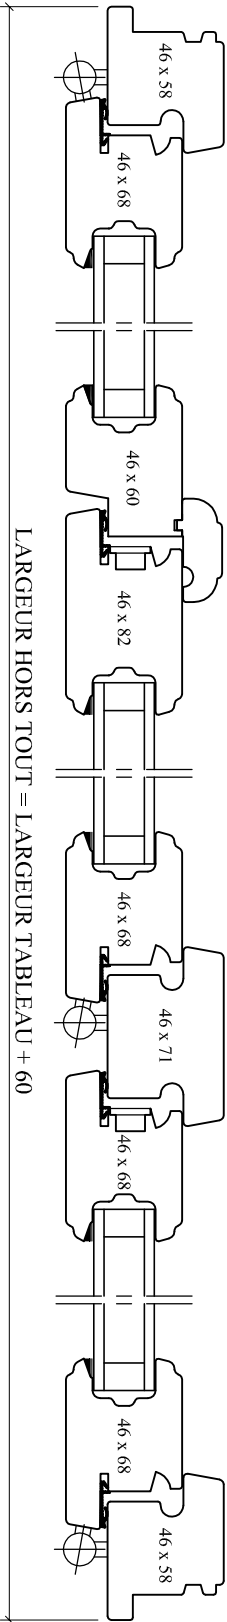
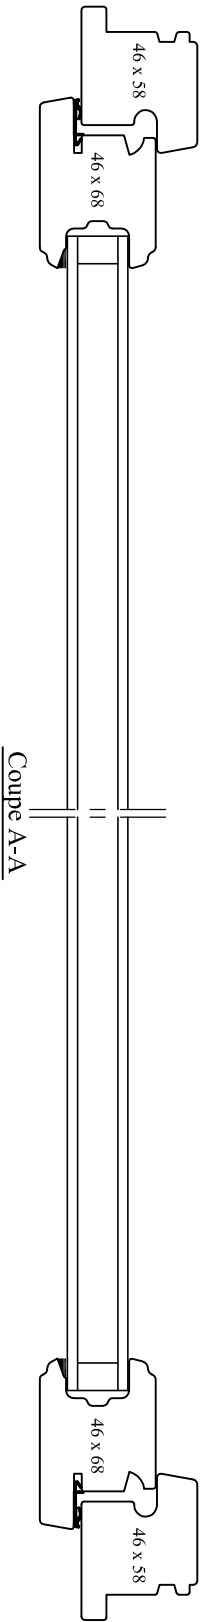
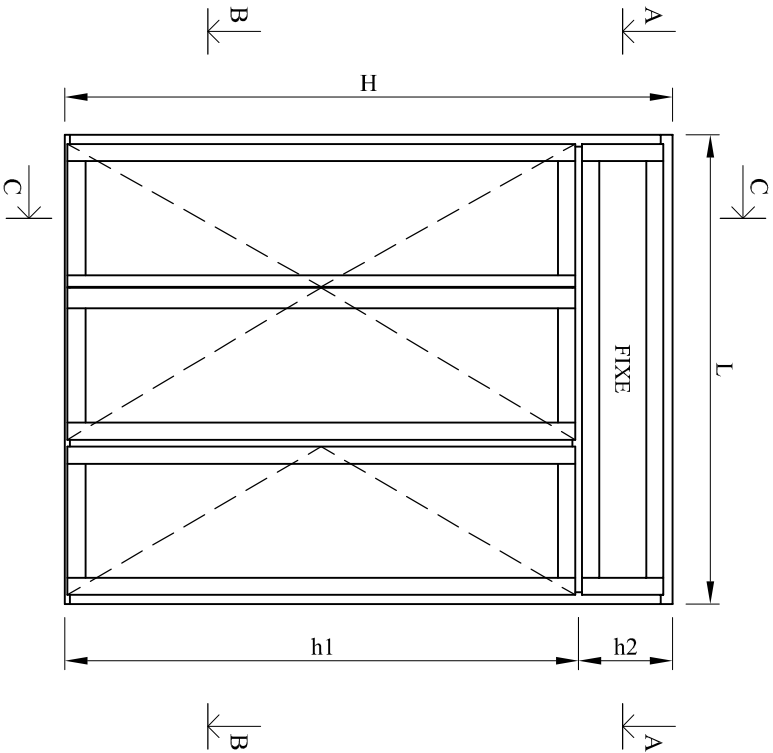


LARGEUR HORS TOUT = LARGEUR TABLEAU + 60


HAUTEUR HORS TOUT = HAUTEUR TABLEAU + 30

Ouvrants + Imposte = 2 éléments à assembler sur site				
Nombre de vantaux dans menuiserie principale				1 vantail
Dimensions maximales TABLEAU				
L	L2	h1	h2	L + h2
900	900	2250	2250	< 3000

Dimensions minimales d'un VANTAIL	
Largeur > 350	
Hauteur > 350	

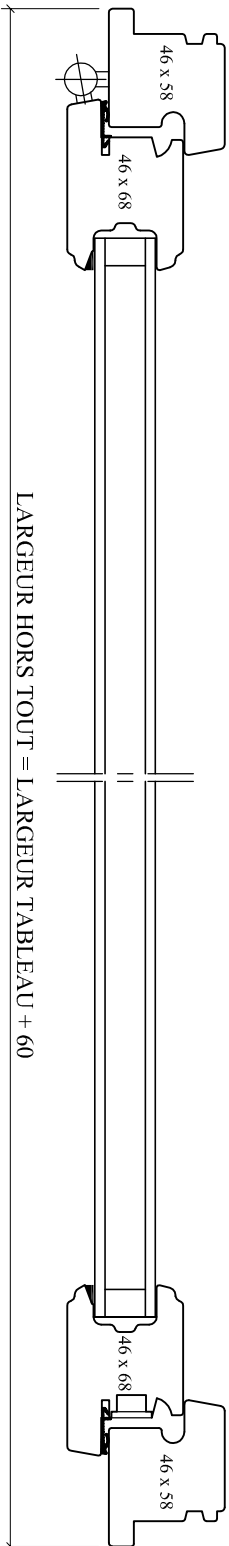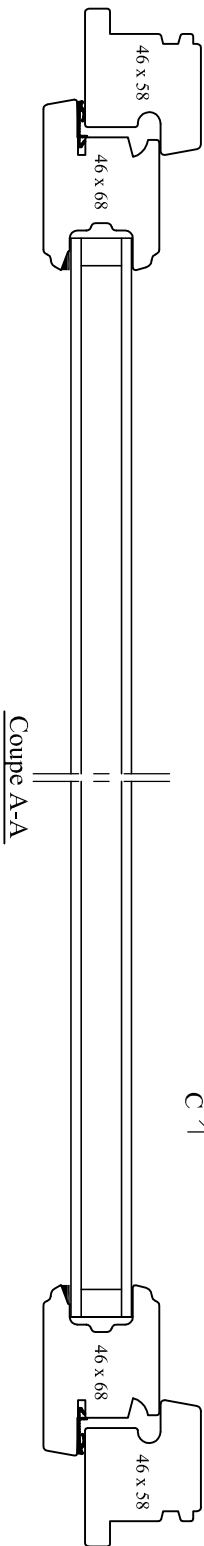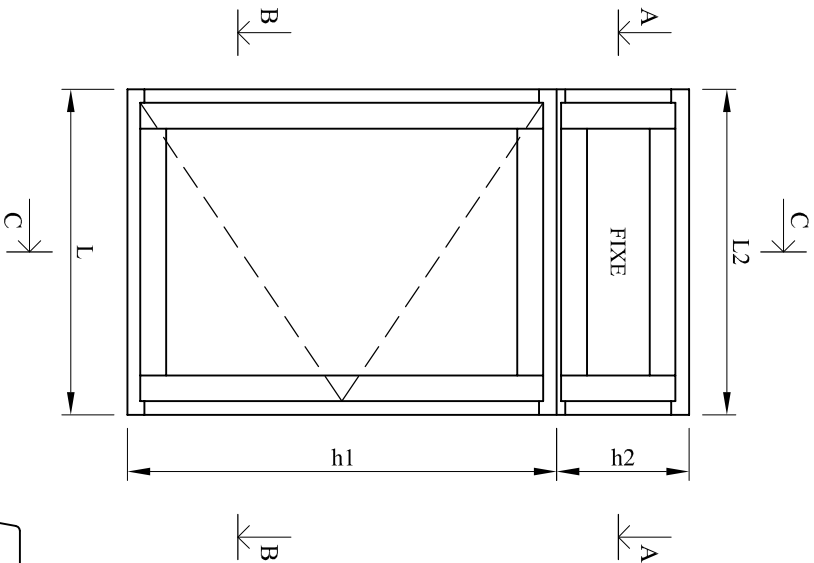





LARGEUR HORS TOUT = LARGEUR TABLEAU + 60

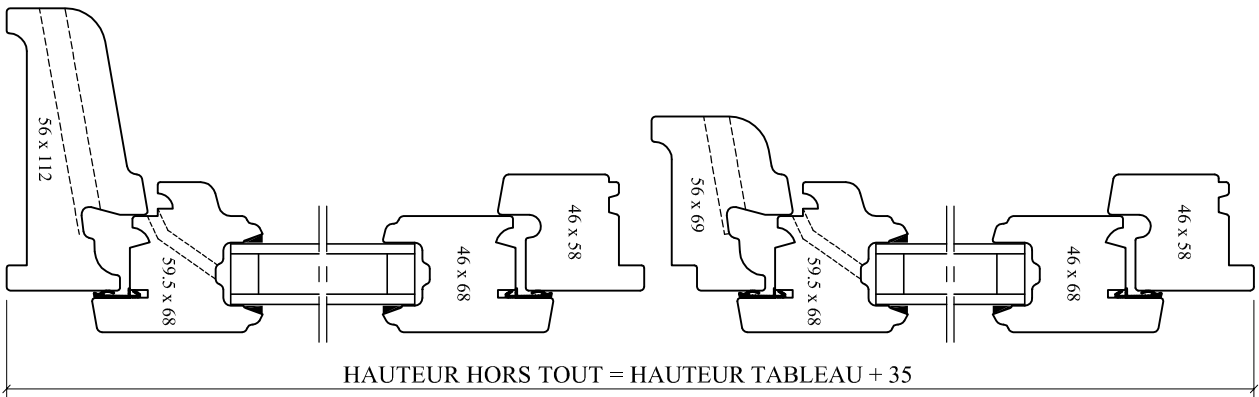

HAUTEUR HORS TOUT = HAUTEUR TABLEAU + 35




Ouvrants + Imposte = 2 éléments à assembler sur site				
Nombre de vantaux dans menuiserie principale				2 vantaux
Dimensions maximales TABLEAU				
L	L2	h1	h2	L + h2
1600	1600	2250	2250	< 3000

Dimensions minimales d'un VANTAIL	
Largeur > 350	
Hauteur > 350	

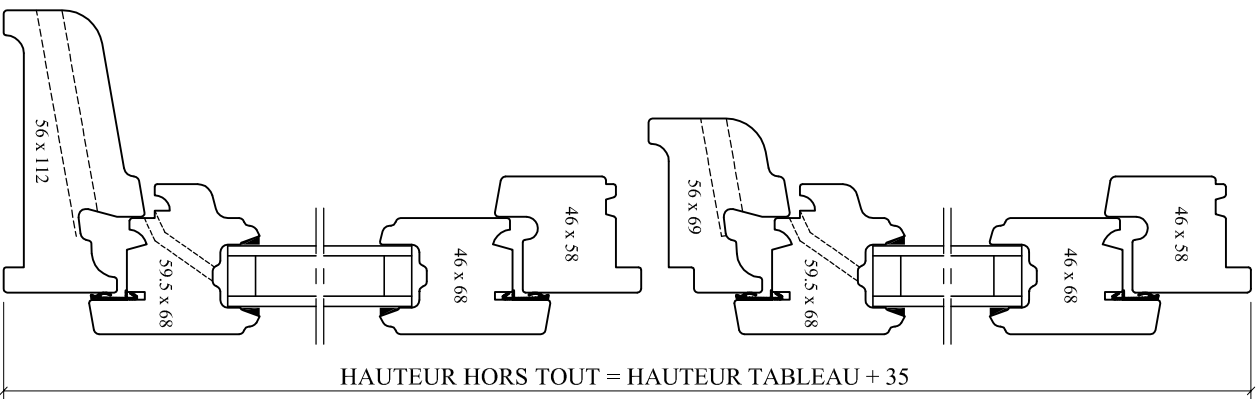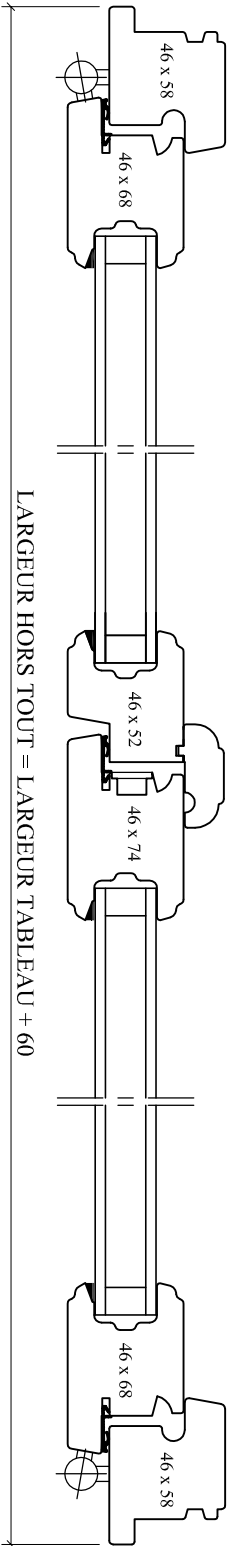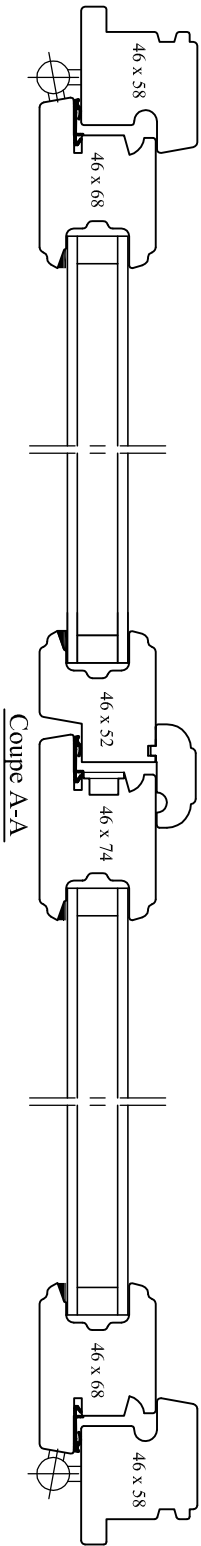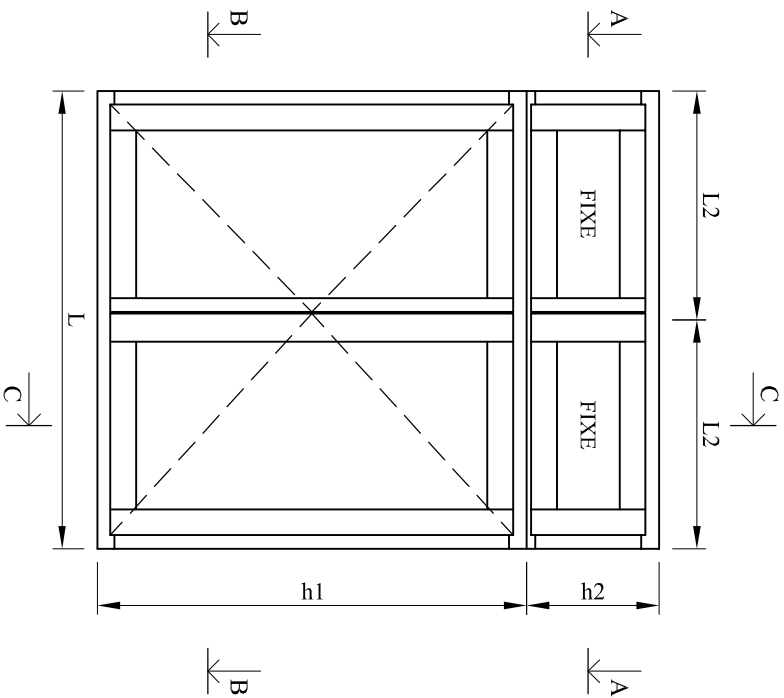


Ouvrants + Imposte = 2 éléments à assembler sur site				
Nombre de vantaux dans menuiserie principale				3 vantaux
Dimensions maximales TABLEAU				
L	L2	h1	h2	L + h2
2400	2100	2250	2250	< 3000

Dimensions minimales d'un VANTAIL	
Largeur > 350	
Hauteur > 350	

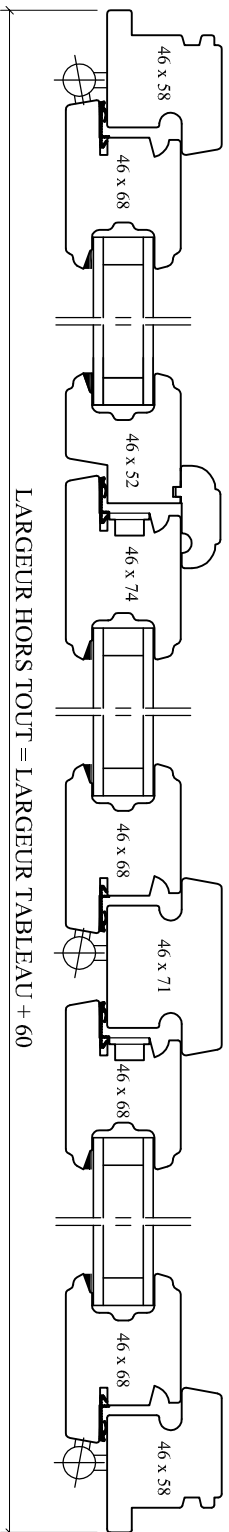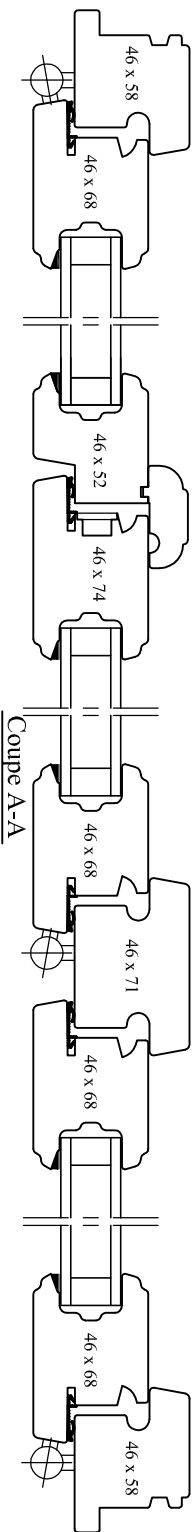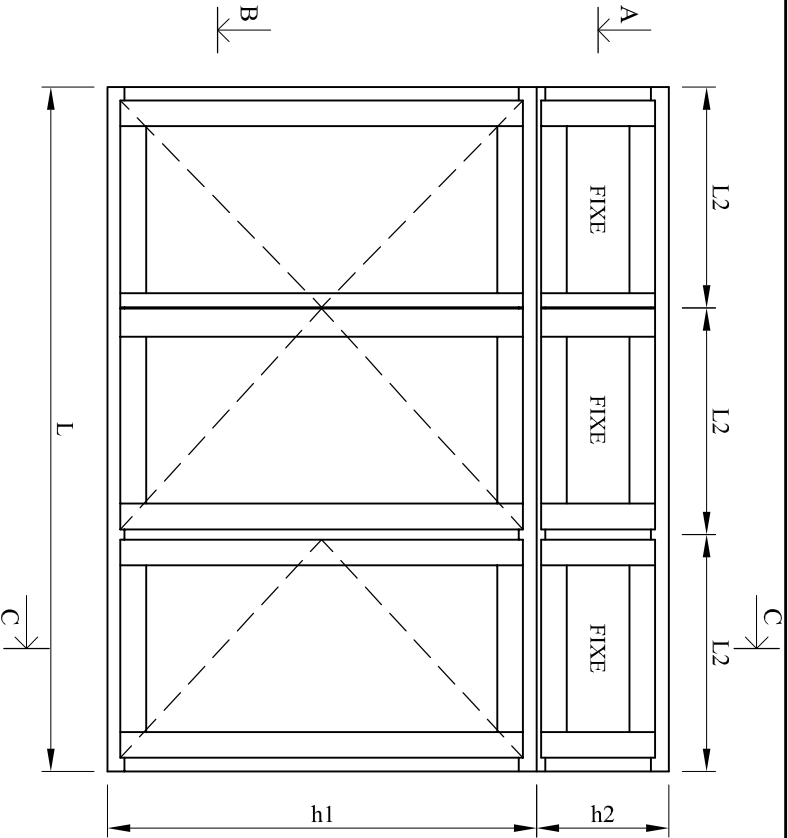

LARGEUR HORS TOUT = LARGEUR TABLEAU + 60

Coupe B-B


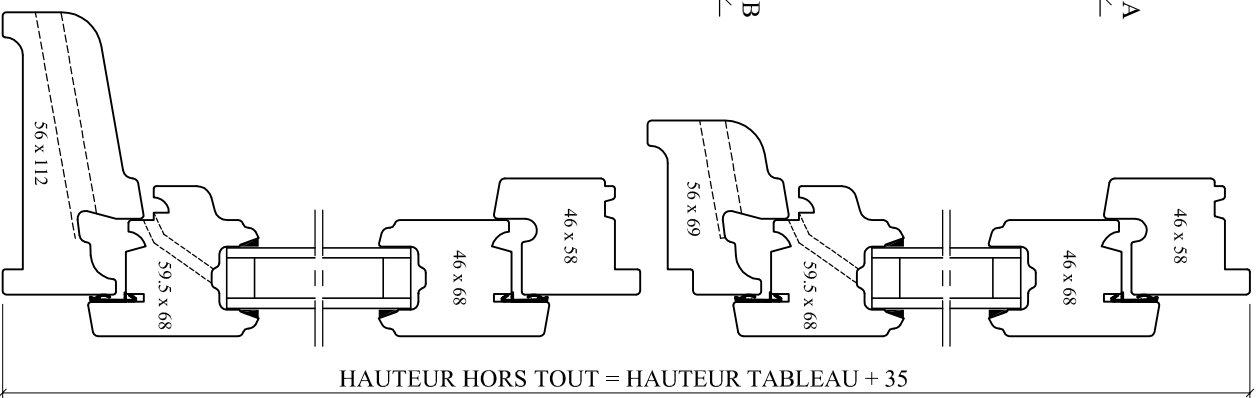


HAUTEUR HORS TOUT = HAUTEUR TABLEAU + 35


Coupe C-C

Ouvrants + Imposte = 2 éléments à assembler sur site				
Nombre de vantaux dans menuiserie principale				1 vantail
Dimensions maximales TABLEAU				
L	L2	h1	h2	L + h2
900	900	2250	2250	< 3000

Dimensions minimales d'un VANTAIL	
Largeur > 350	
Hauteur > 350	

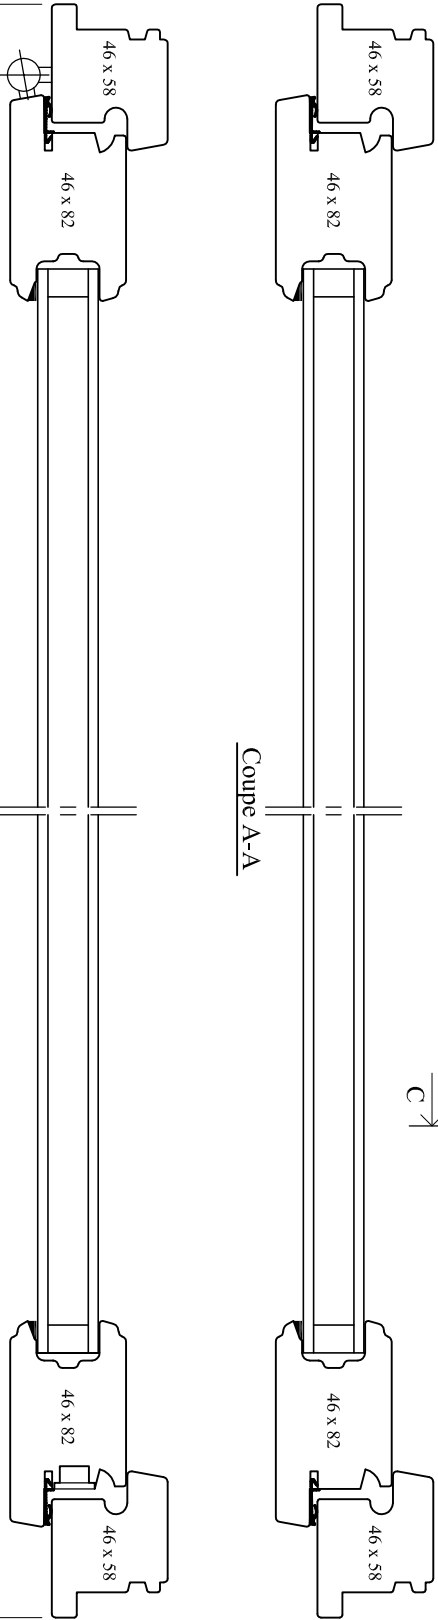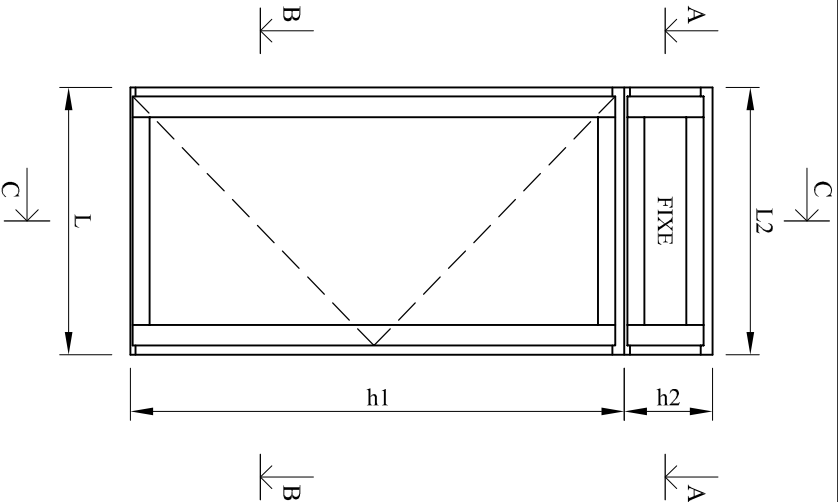

Coupe A-A

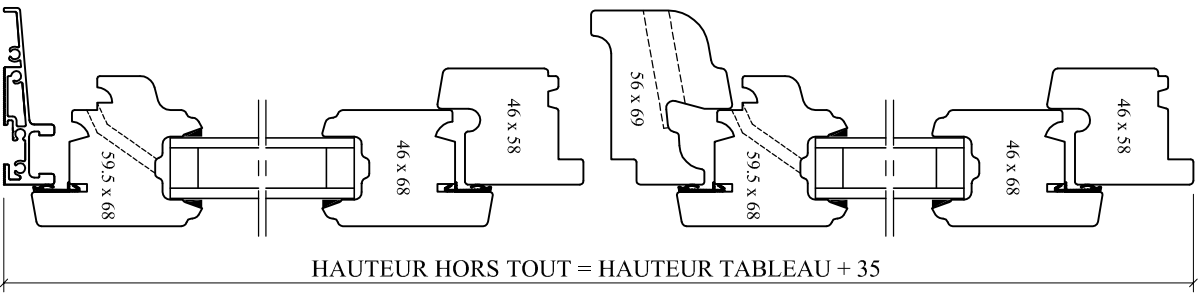

HAUTEUR HORS TOUT = HAUTEUR TABLEAU + 35




LARGEUR HORS TOUT = LARGEUR TABLEAU + 60

Coupe B-B

Coupe C-C


Ouvrants + Imposte = 2 éléments à assembler sur site				
Nombre de vantaux dans menuiserie principale				2 vantaux
Dimensions maximales TABLEAU				
L	L2	h1	h2	L + h2
1600	1600	2250	2250	< 3000

Dimensions minimales d'un VANTAIL	
Largeur > 350	
Hauteur > 350	

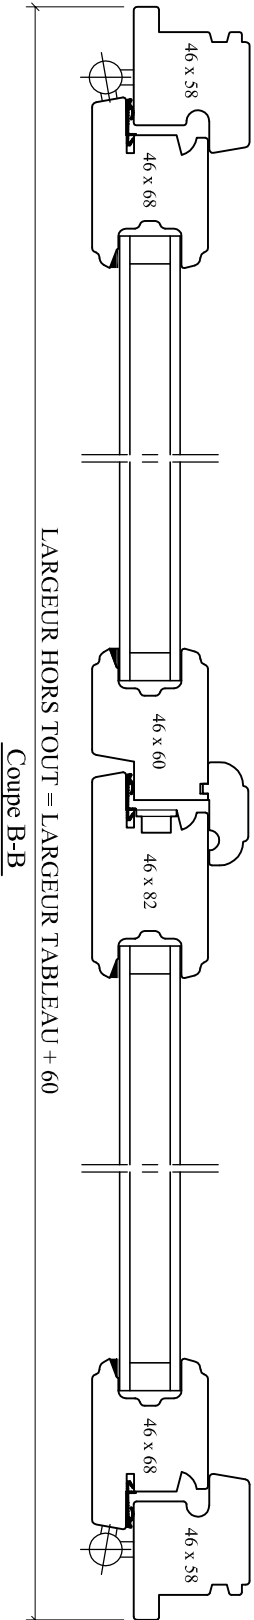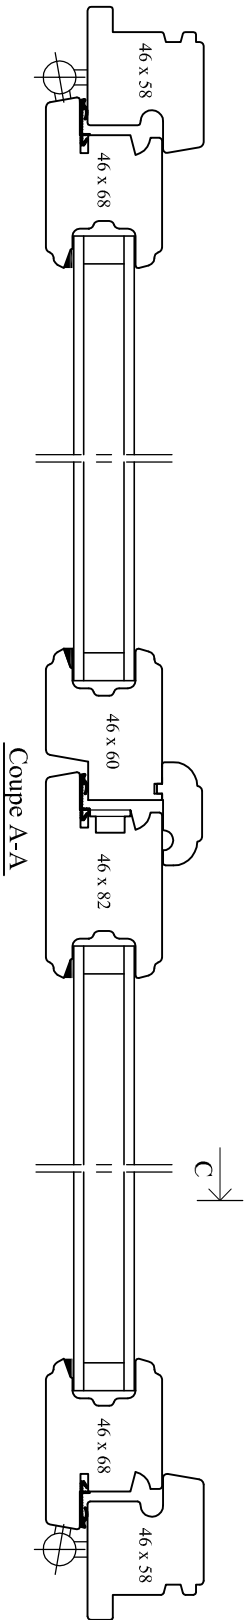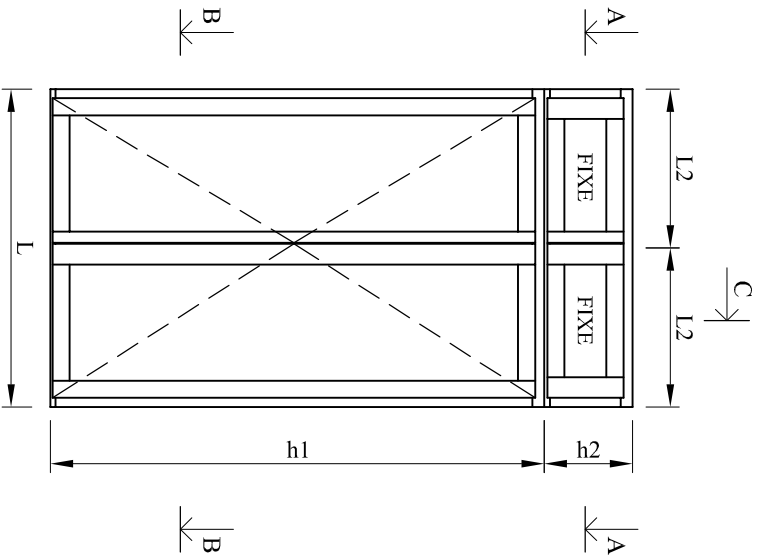

LARGEUR HORS TOUT = LARGEUR TABLEAU + 60




Coupe B-B

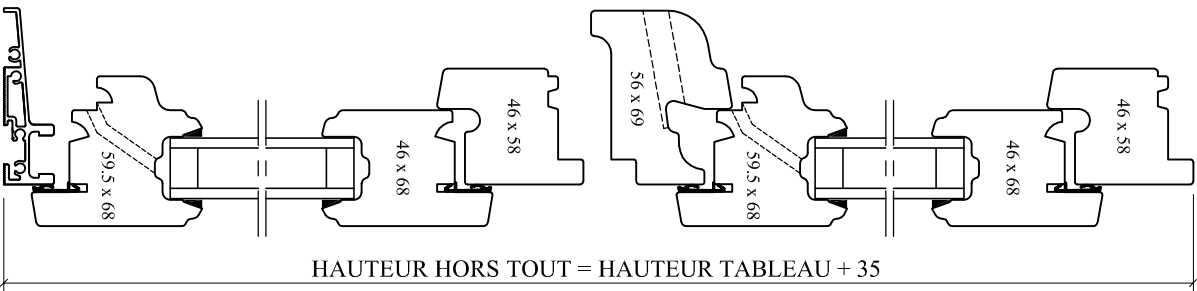

HAUTEUR HORS TOUT = HAUTEUR TABLEAU + 35


Ouvrants + Imposte = 2 éléments à assembler sur site				
Nombre de vantaux dans menuiserie principale				3 vantaux
Dimensions maximales TABLEAU				
L	L2	h1	h2	L + h2
2400	2100	2250	2250	< 3000

Dimensions minimales d'un VANTAIL	
Largeur > 350	
Hauteur > 350	

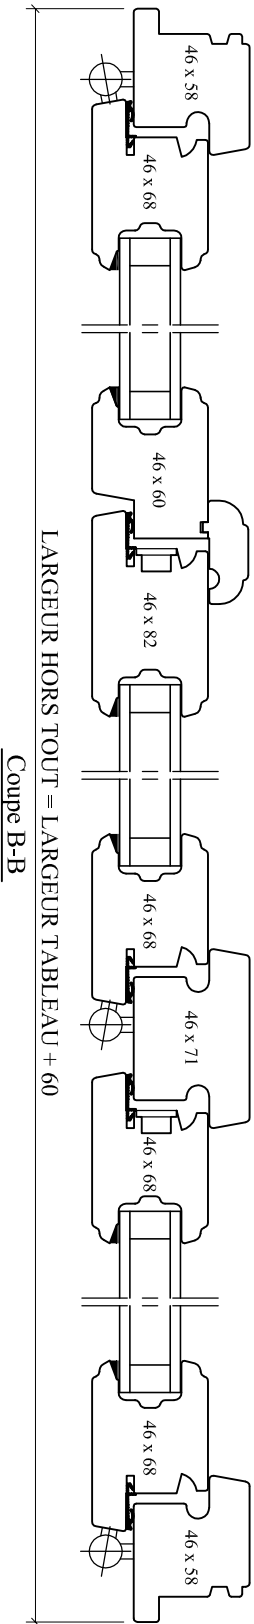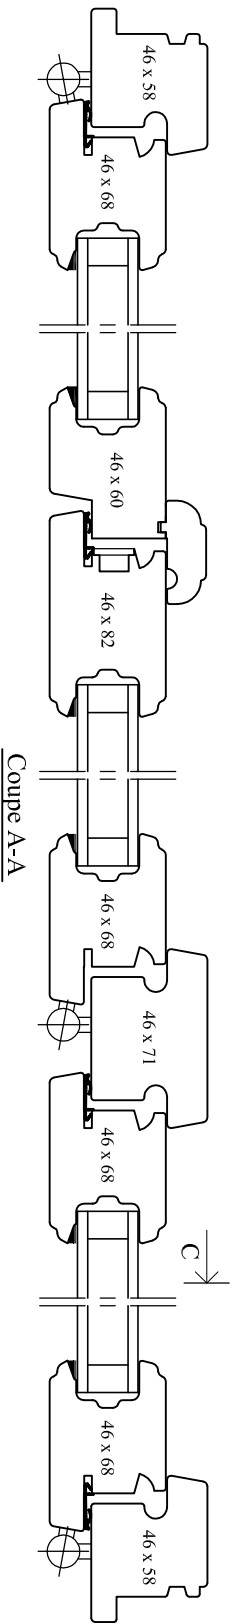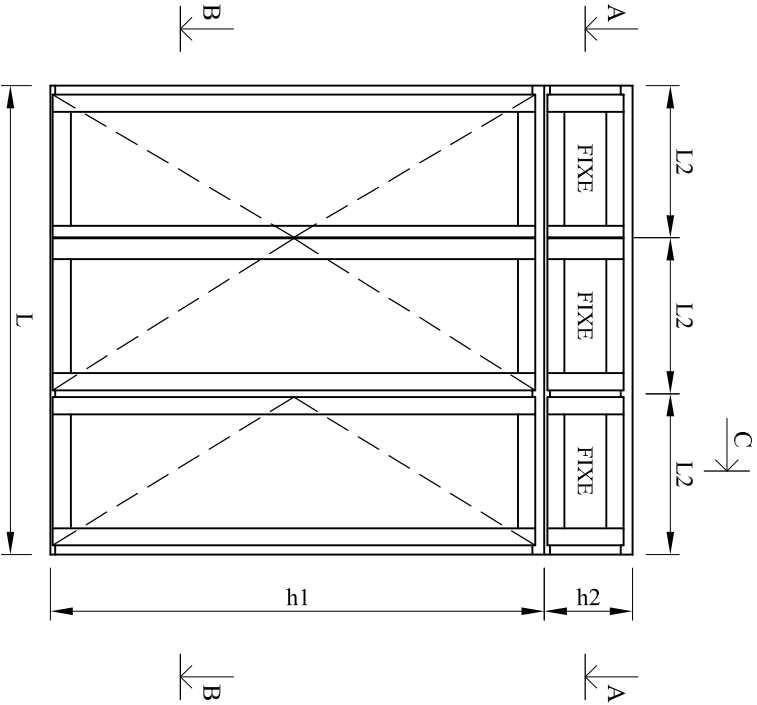

LARGEUR HORS TOUT = LARGEUR TABLEAU + 60

Coupe B-B


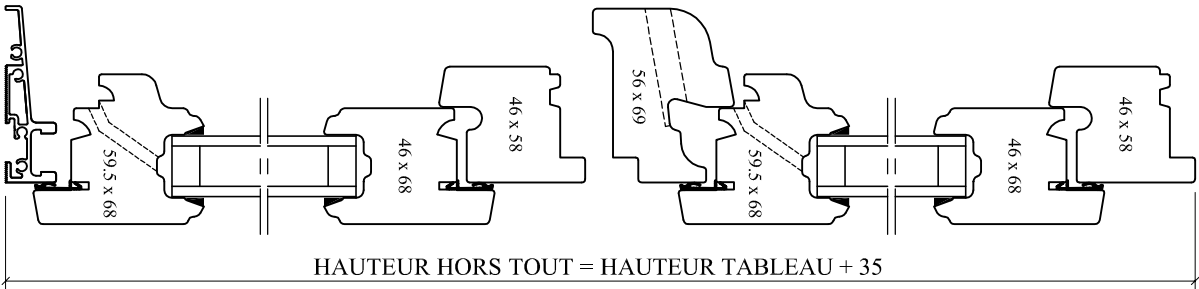


HAUTEUR HORS TOUT = HAUTEUR TABLEAU + 35


Coupe C-C

Allège = un vantail fixe en FAUX OUVRANT				
Nombre de vantaux dans menuiserie principale				1 vantail
Dimensions maximales TABLEAU				
L	H	h1	h2	L + h2
900	2800	2250	1750	< 3000

Dimensions minimales d'un VANTAIL	
Largeur > 350	
Hauteur > 350	

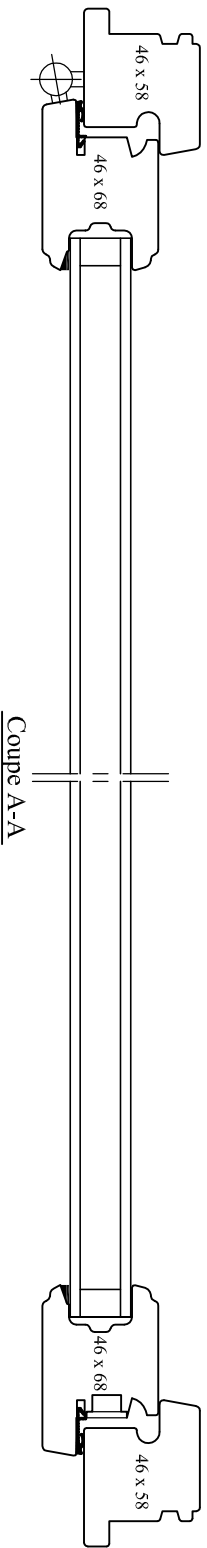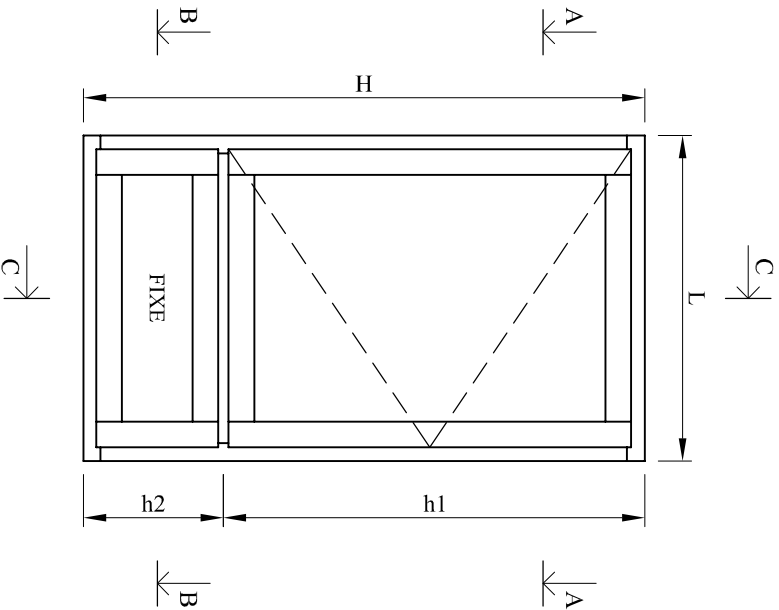


Coupe A-A

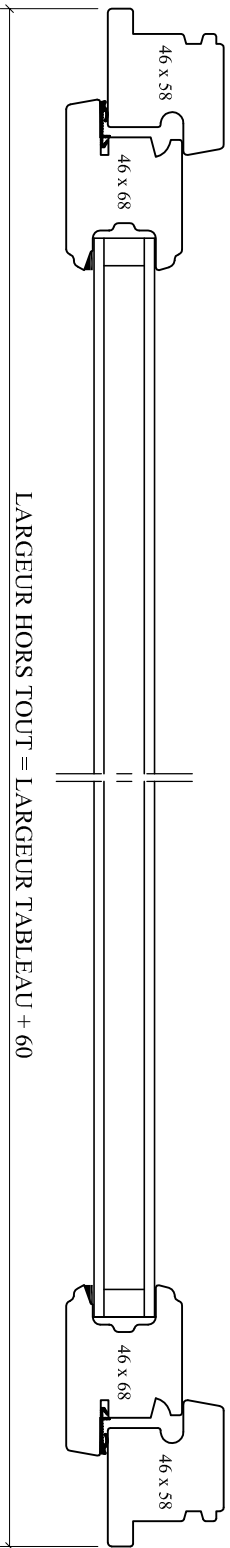

Coupe B-B

LARGEUR HORS TOUT = LARGEUR TABLEAU + 60



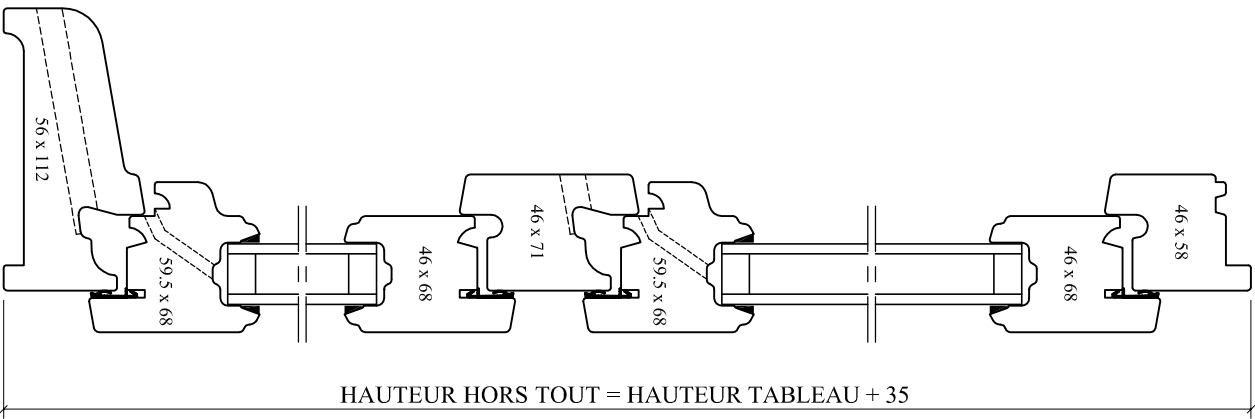


Coupe C-C


HAUTEUR HORS TOUT = HAUTEUR TABLEAU + 35

Allège = un vantail fixe en FAUX OUVRANT				
Nombre de vantaux dans menuiserie principale				2 vantaux
Dimensions maximales TABLEAU				
L	H	h1	h2	L + h2
1600	2800	2250	1750	< 3000

Dimensions minimales d'un VANTAIL	
Largeur > 350	
Hauteur > 350	

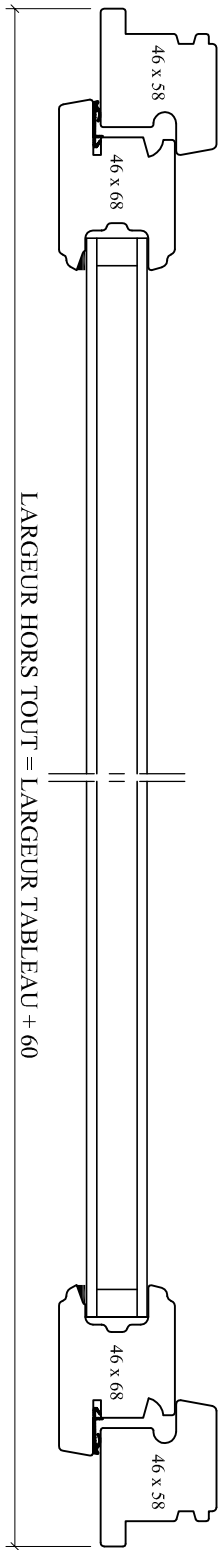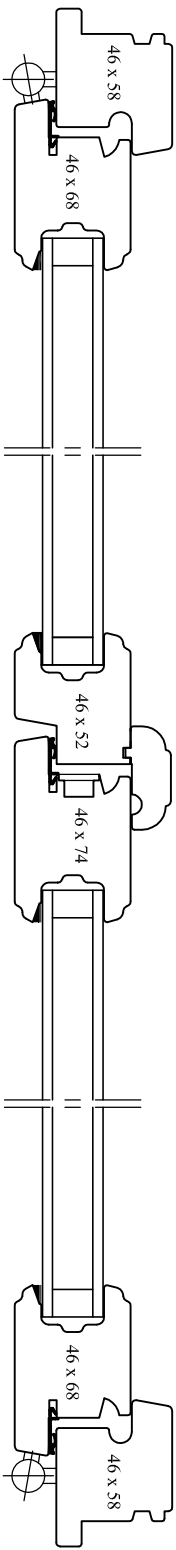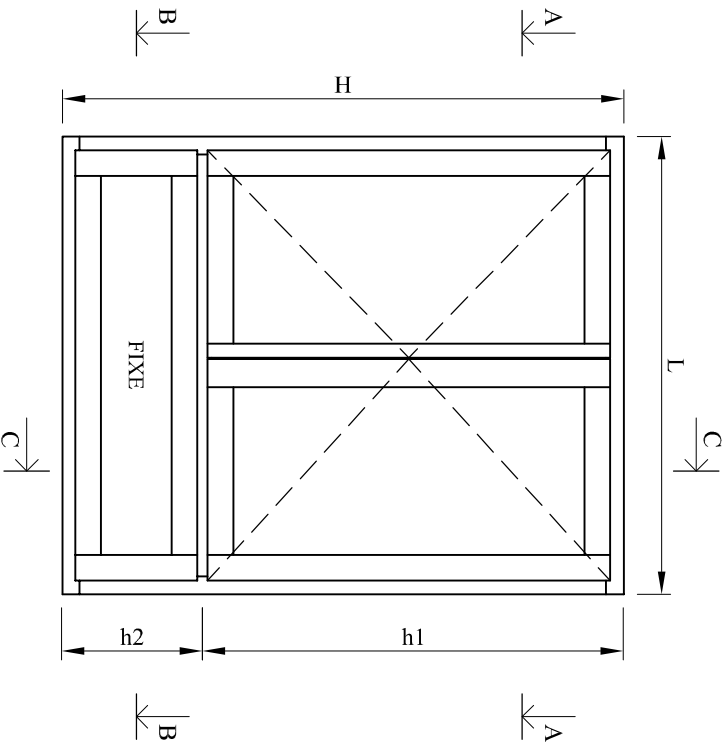



LARGEUR HORS TOUT = LARGEUR TABLEAU + 60

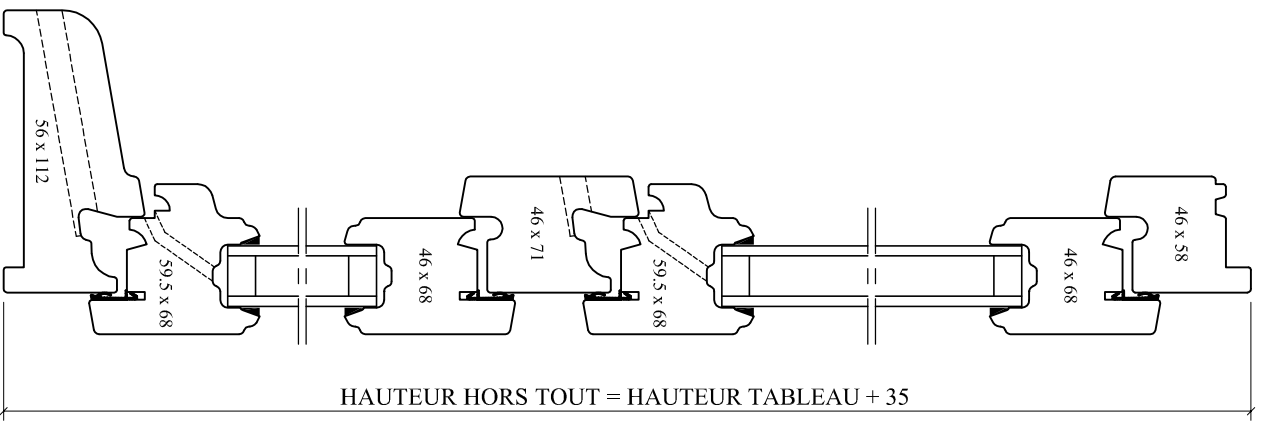


HAUTEUR HORS TOUT = HAUTEUR TABLEAU + 35

Allège = un vantail fixe en FAUX OUVRANT				
Nombre de vantaux dans menuiserie principale				3 vantaux
Dimensions maximales TABLEAU				
L	H	h1	h2	L + h2
1800	2800	2250	1750	< 3000


Dimensions minimales d'un VANTAIL	
Largeur > 350	
Hauteur > 350	

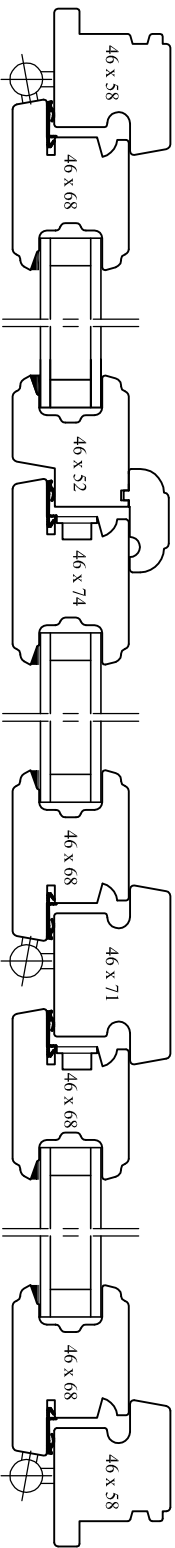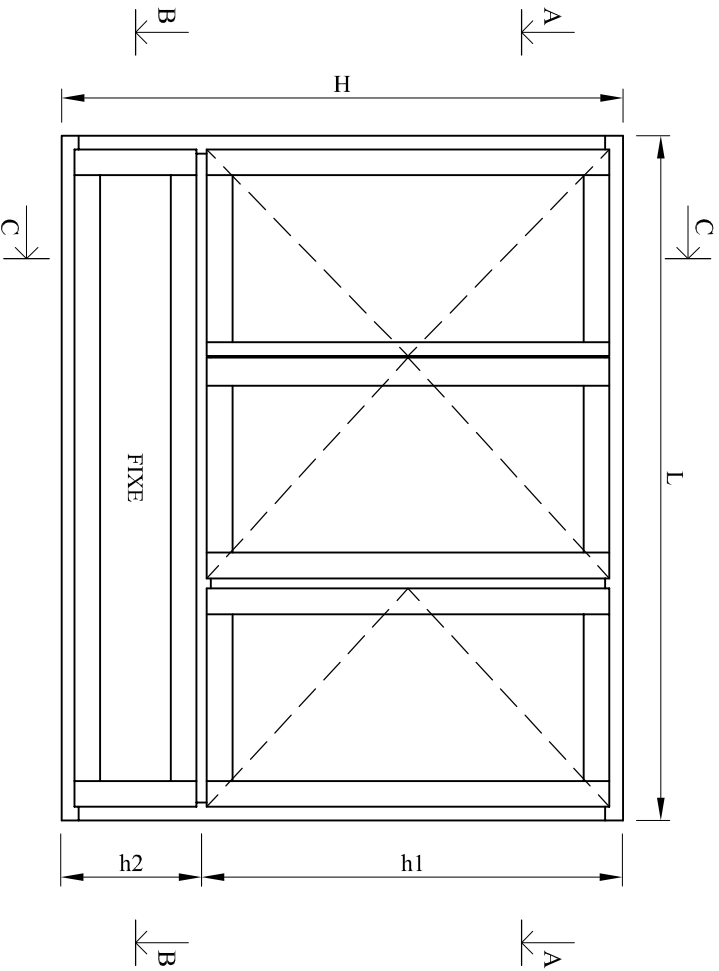

Coupe A-A

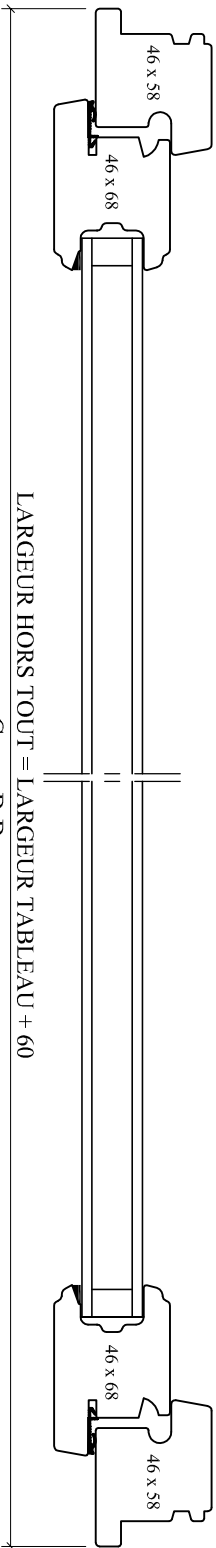



Coupe B-B

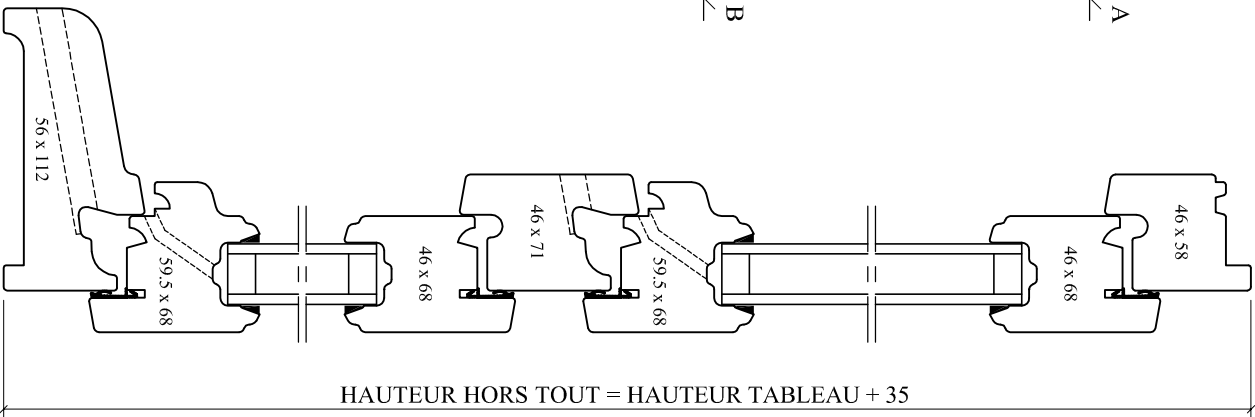


Coupe C-C

Ouvrants + Allège = 2 éléments à assembler sur site				
Nombre de vantaux dans menuiserie principale				1 vantail
Dimensions maximales TABLEAU				
L	L2	h1	h2	L + h2
900	900	2250	2250	< 3000

Dimensions minimales d'un VANTAIL	
Largeur > 350	
Hauteur > 350	

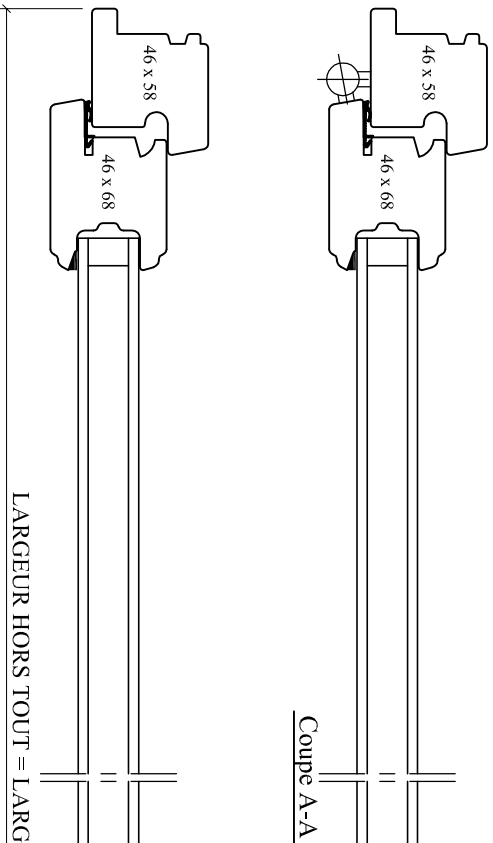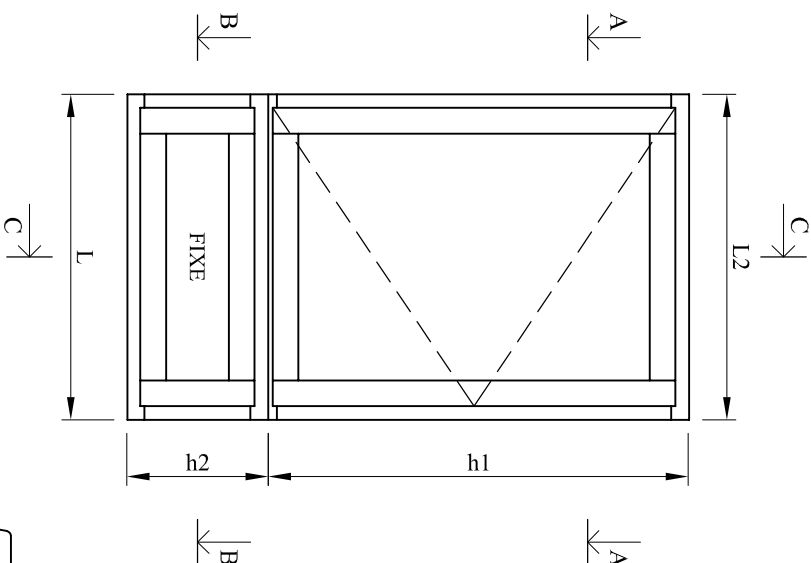

Coupe A-A

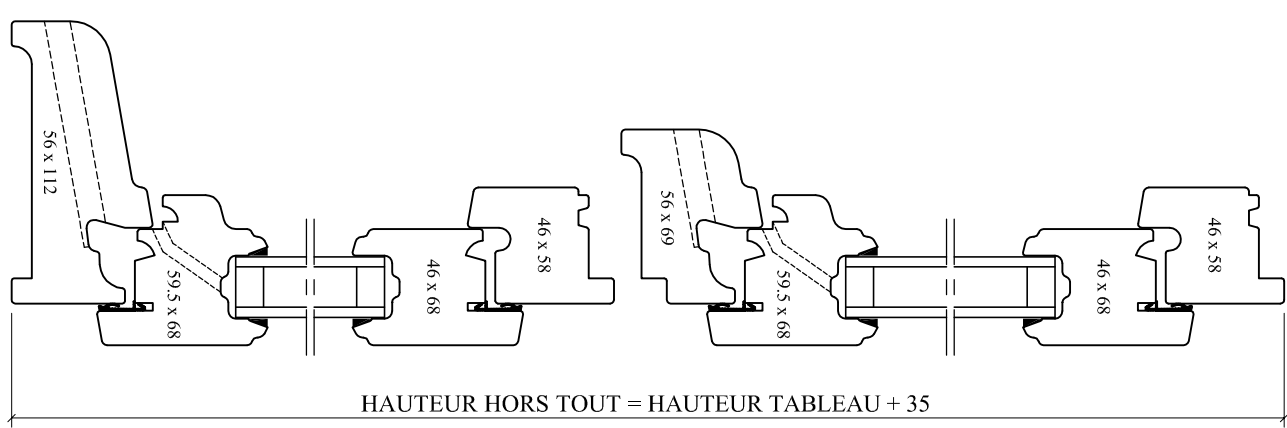




HAUTEUR HORS TOUT = HAUTEUR TABLEAU + 35

Coupe B-B

Coupe C-C


Ouvrants + Allège = 2 éléments à assembler sur site				
Nombre de vantaux dans menuiserie principale				2 vantaux
Dimensions maximales TABLEAU				
L	L2	h1	h2	L + h2
1600	1600	2250	2250	< 3000

Dimensions minimales d'un VANTAIL	
Largeur > 350	
Hauteur > 350	

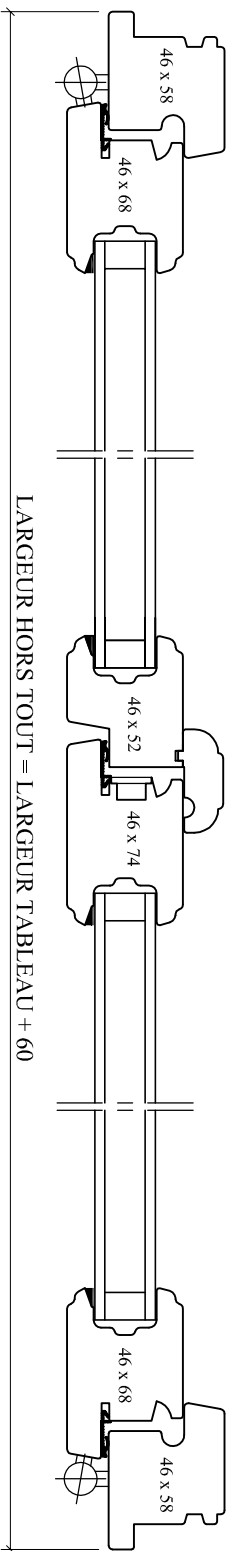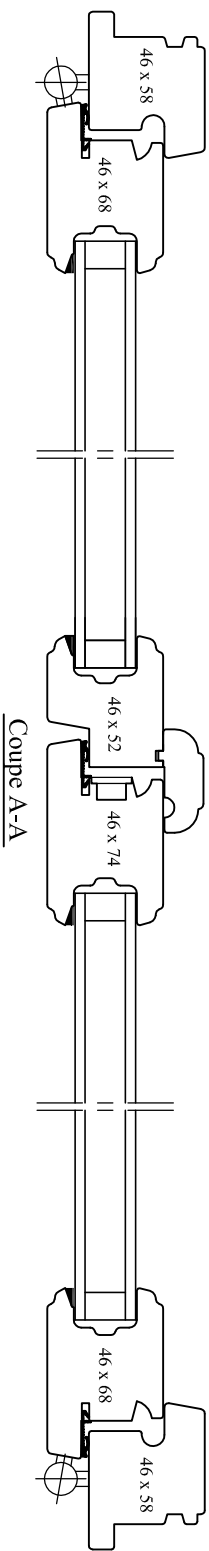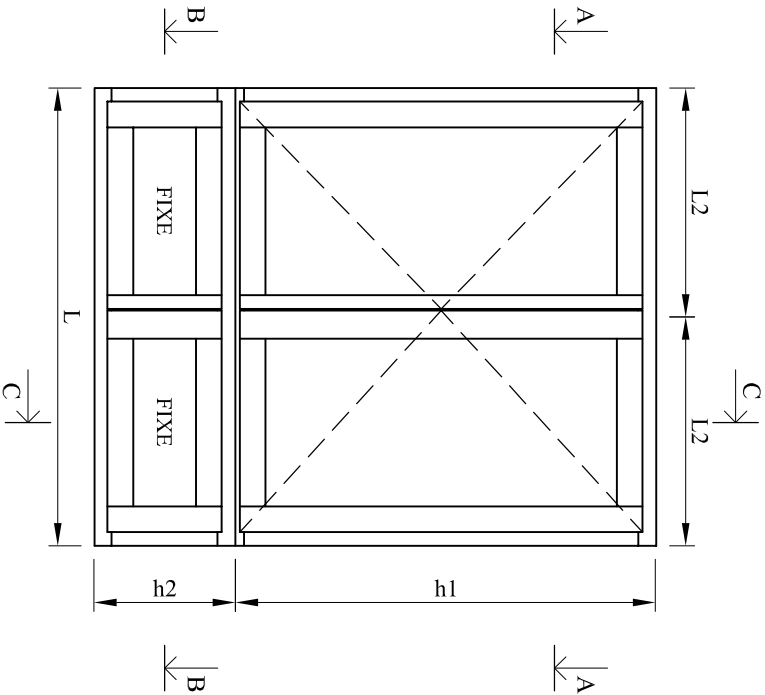

LARGEUR HORS TOUT = LARGEUR TABLEAU + 60




Coupe B-B

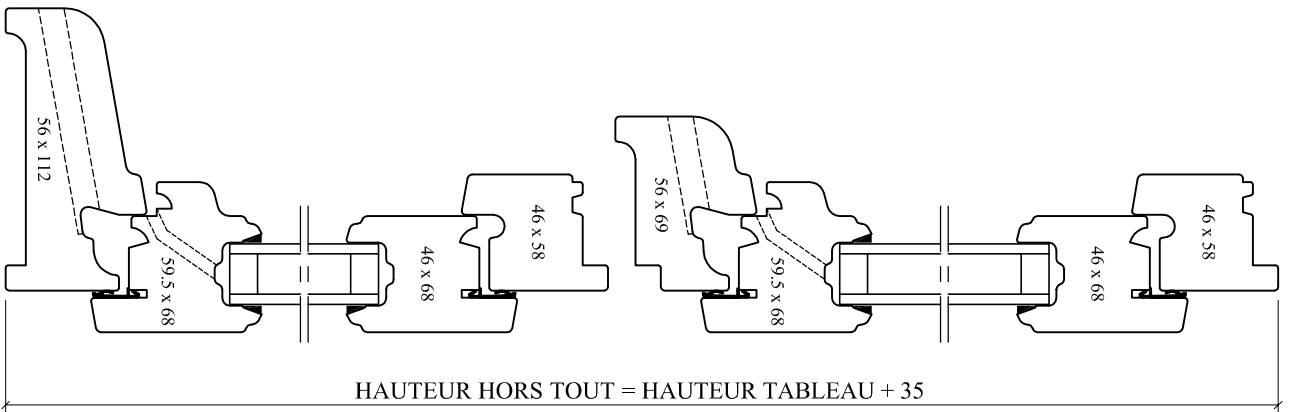

HAUTEUR HORS TOUT = HAUTEUR TABLEAU + 35

Ouvrants + Allège = 2 éléments à assembler sur site				
Nombre de vantaux dans menuiserie principale				3 vantaux
Dimensions maximales TABLEAU				
L	L2	h1	h2	L + h2
2400	2100	2250	2250	< 3000


Dimensions minimales d'un VANTAIL	
Largeur > 350	
Hauteur > 350	

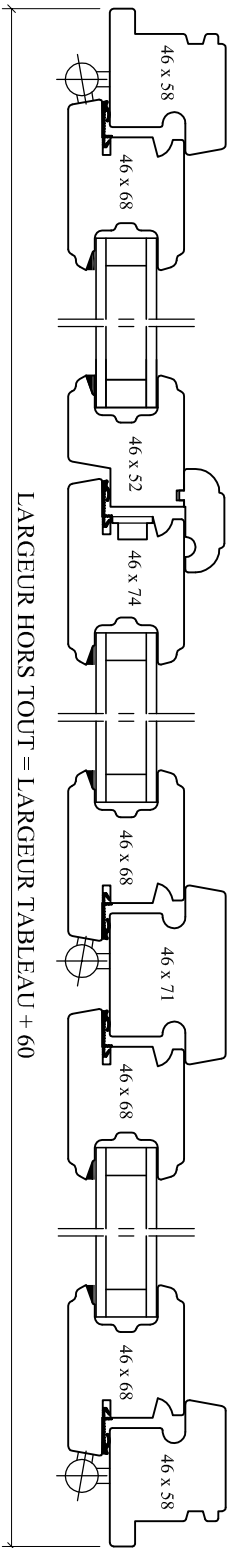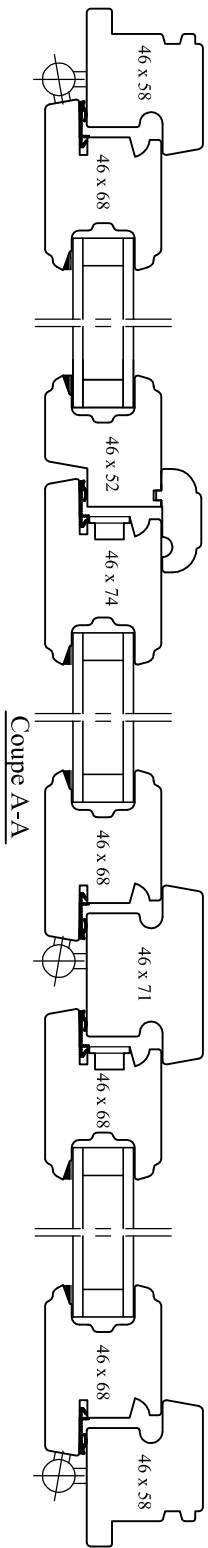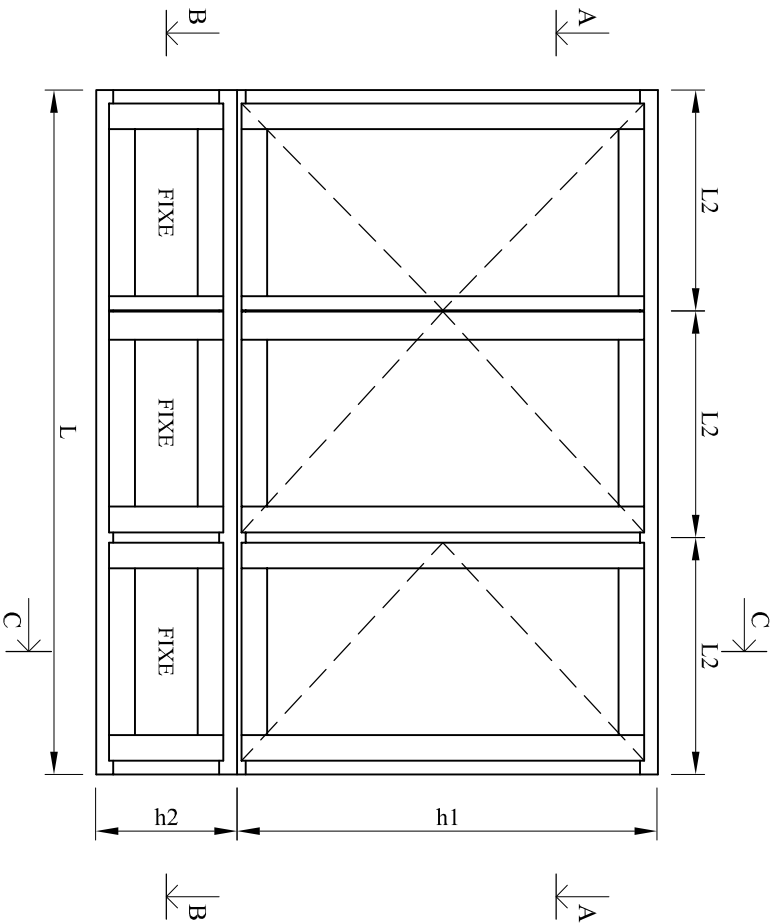

LARGEUR HORS TOUT = LARGEUR TABLEAU + 60

Coupe B-B



Coupe C-C

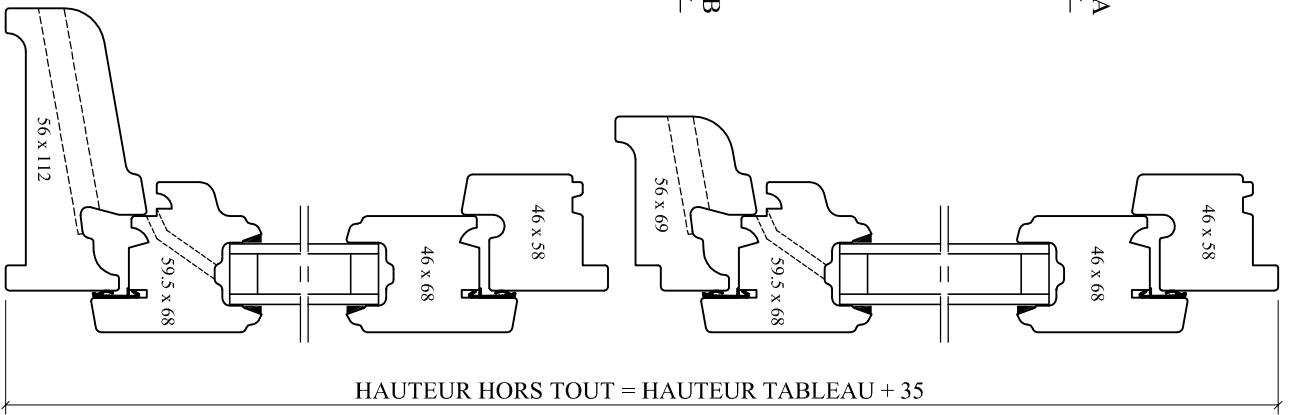


HAUTEUR HORS TOUT = HAUTEUR TABLEAU + 35

Fixe = un vantail vissé sur meneau + fiches			
Nombre de vantaux dans menuiserie principale			2 vantaux
Dimensions maximales TABLEAU			
L	L1	H	
2400	1600	2250	

Dimensions minimales d'un VANTAIL	
Largeur > 350	
Hauteur > 350	

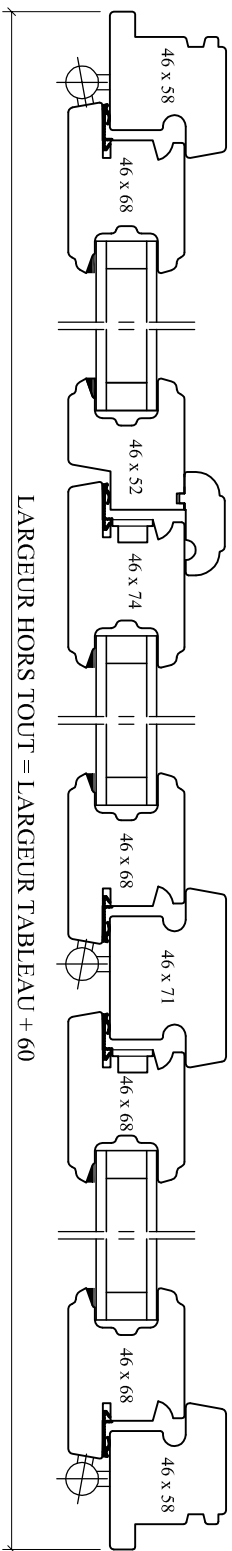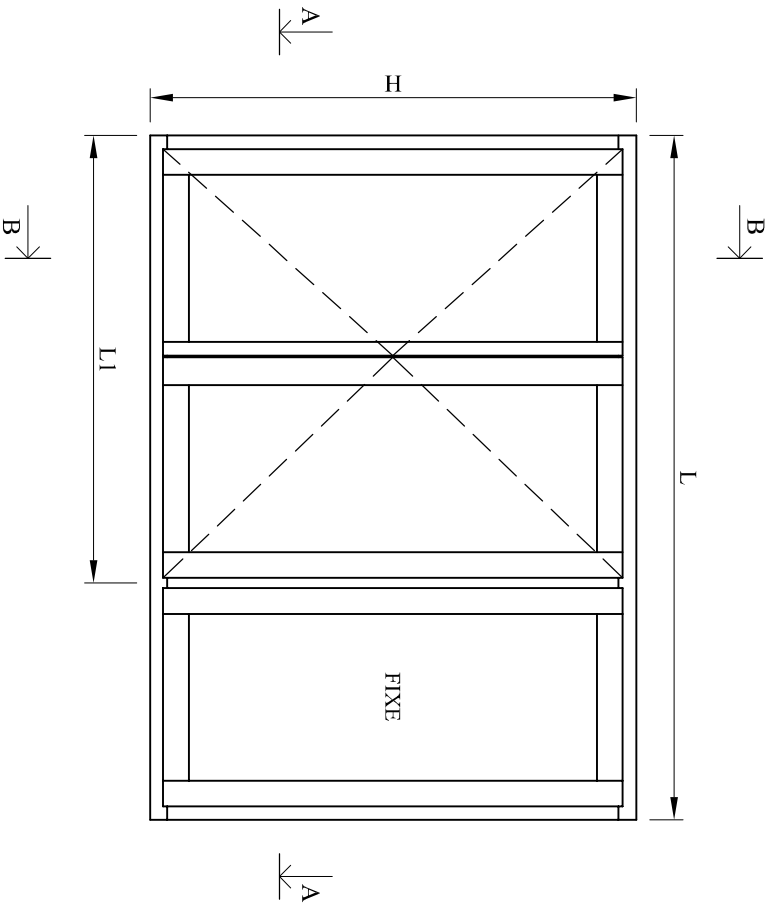



Coupe A-A

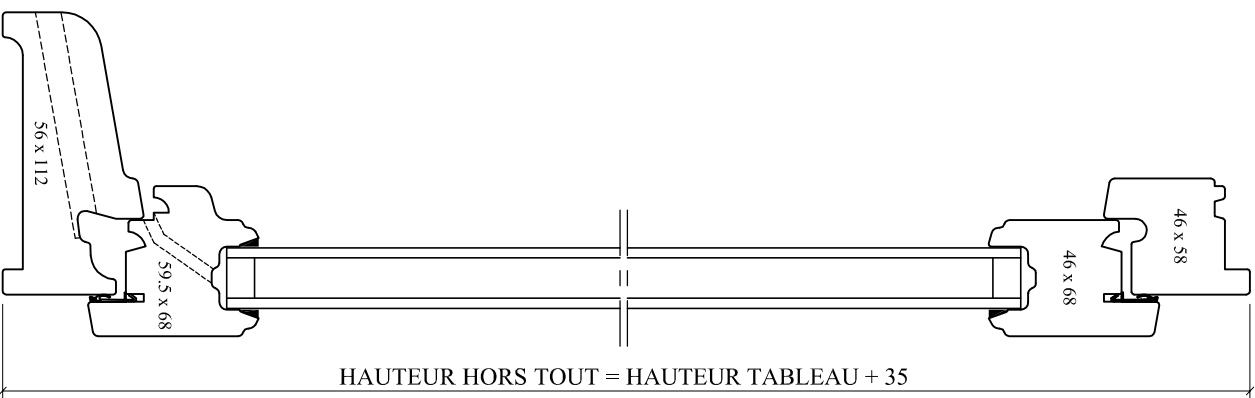

Coupe B-B


Fixe = un vantail vissé sur meneau + fiches			
Nombre de vantaux dans menuiserie principale			2 vantaux
Dimensions maximales TABLEAU			
L	L1	H	
2400	1600	2250	

Dimensions minimales d'un VANTAIL	
Largeur > 350	
Hauteur > 350	

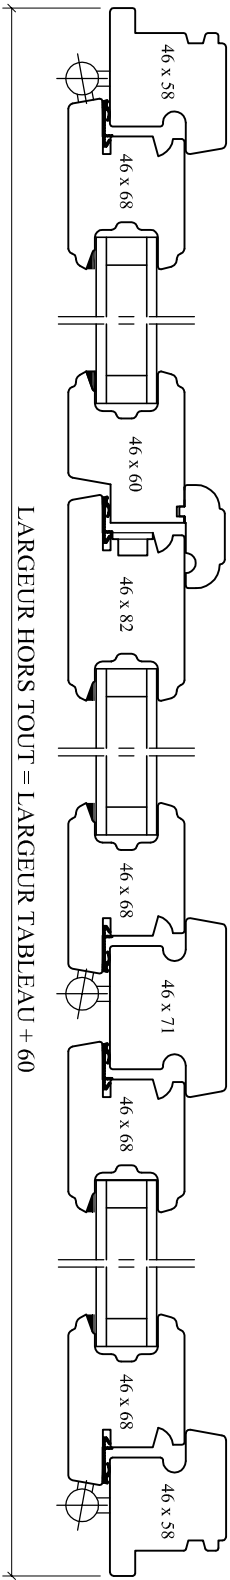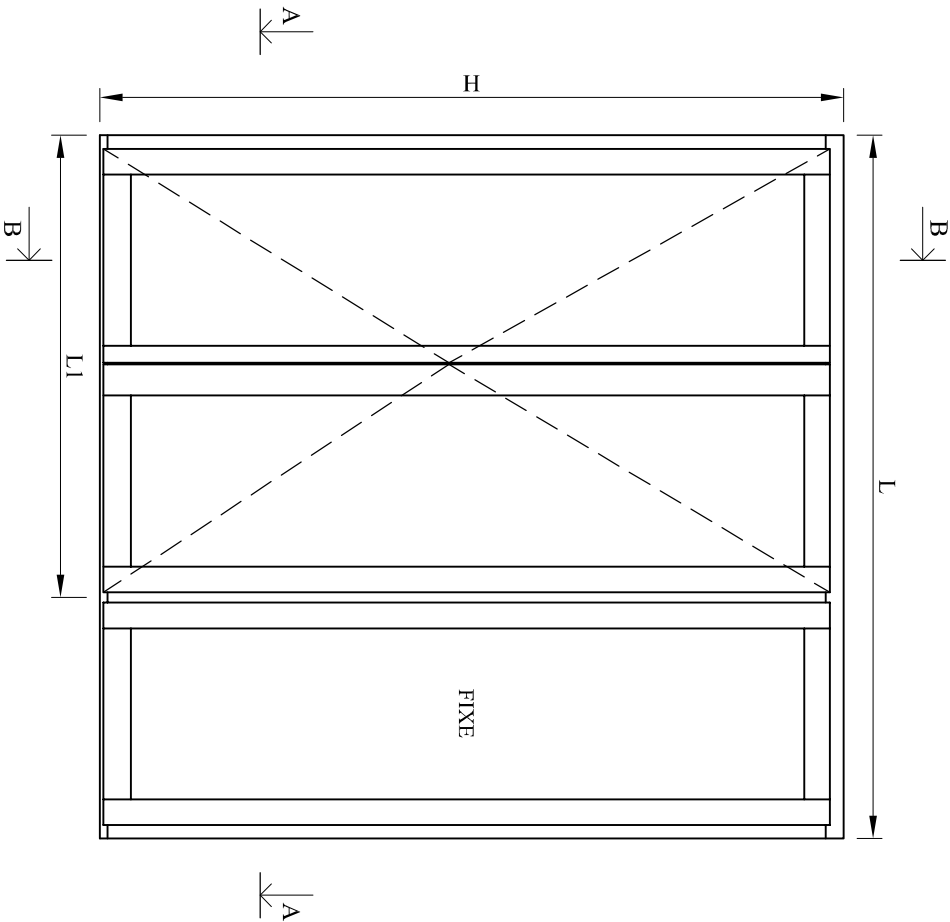

LARGEUR HORS TOUT = LARGEUR TABLEAU + 60



Coupe A-A

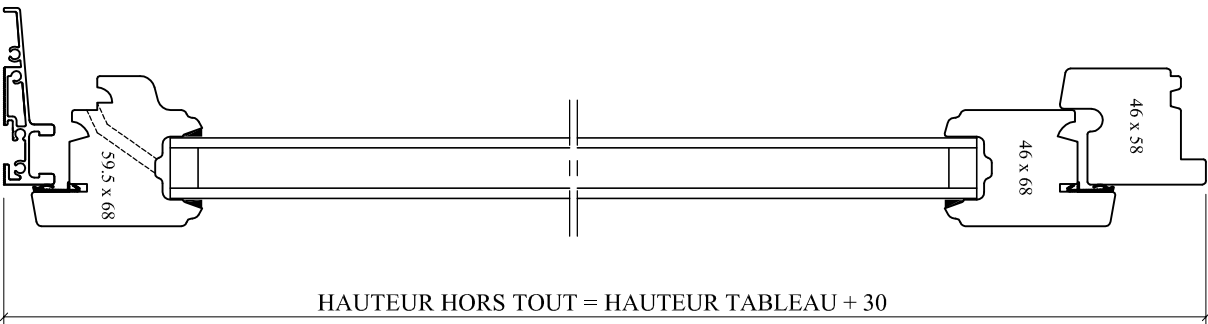


HAUTEUR HORS TOUT = HAUTEUR TABLEAU + 30

Menuiseries juxtaposées livrées en un élément		
Dimensions maximales TABLEAU		
L	H	h1
2800	2400	2250

Dimensions minimales d'un VANTAIL	
Largeur > 300	
Hauteur > 300	

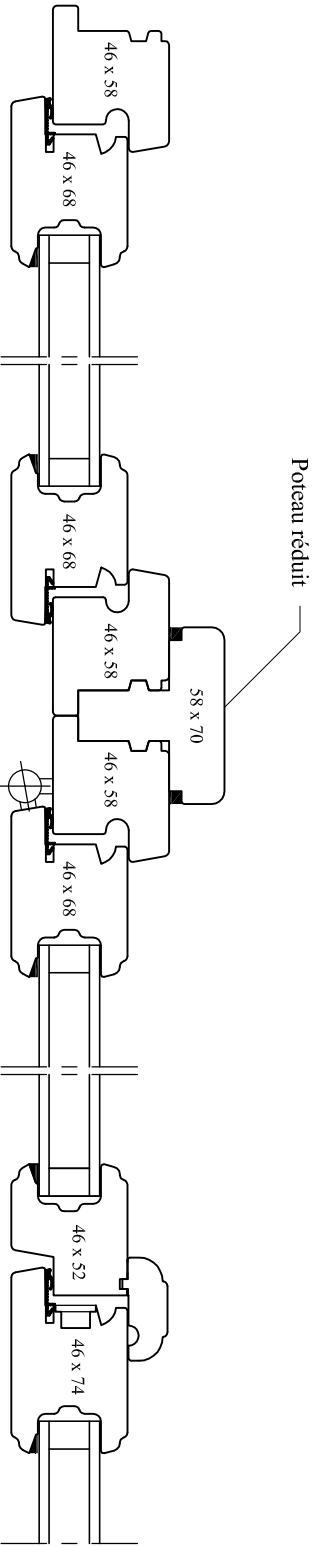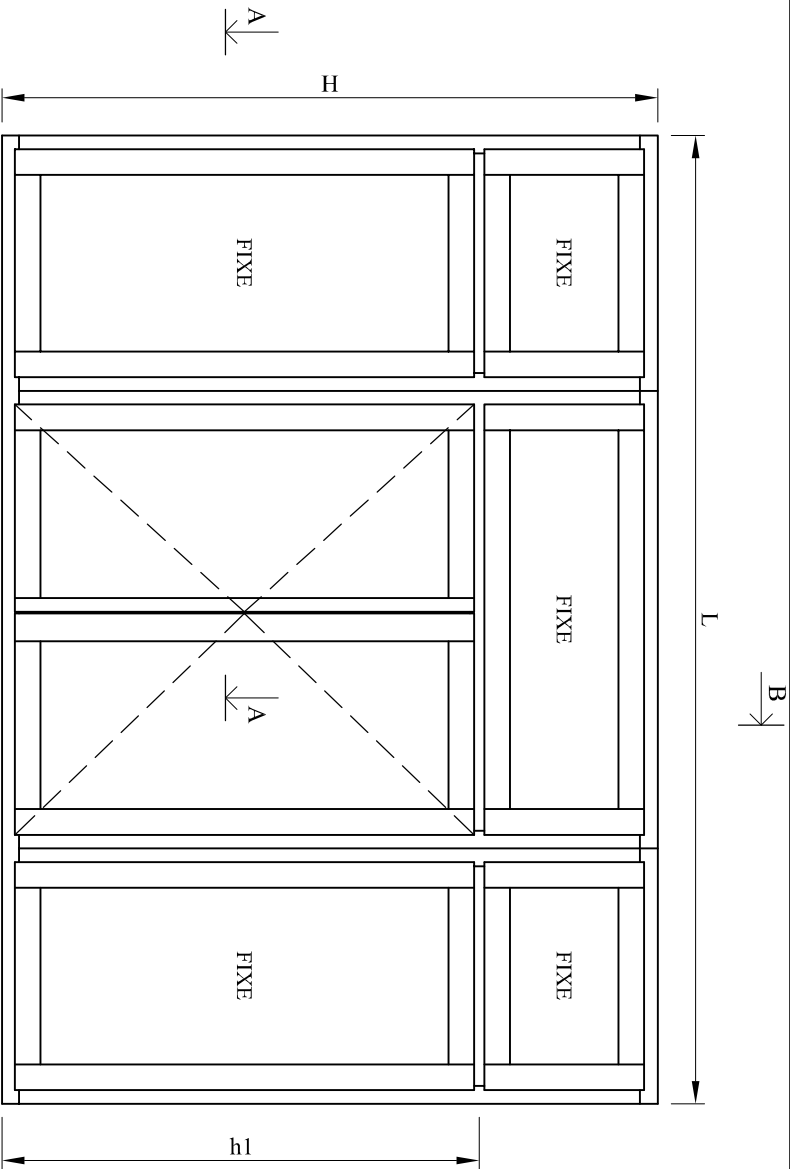

Coupe A-A

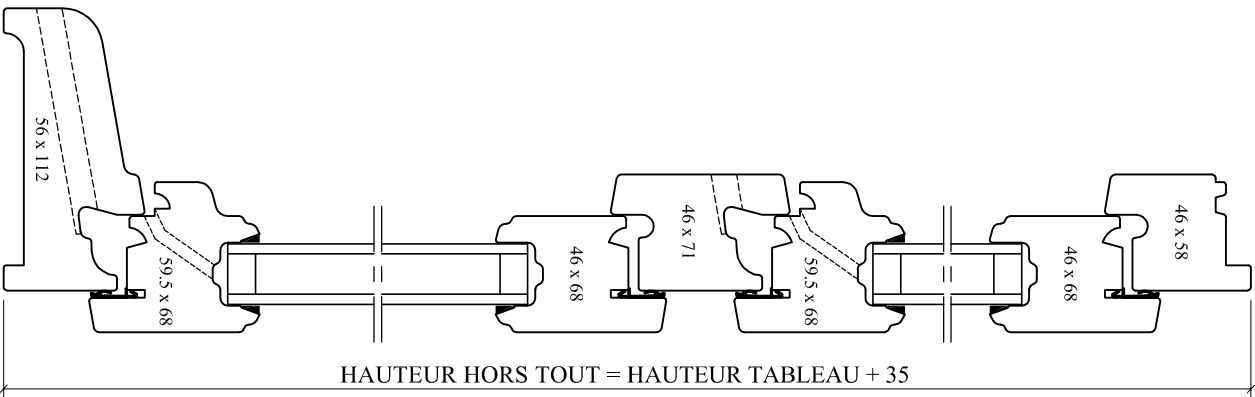

Coupe B-B



Menuiseries juxtaposées
livrées en un élément

Dimensions maximales TABLEAU


L	H	h1
2800	2400	2250

Dimensions minimales
d'un VANTAIL

Largeur > 350
Hauteur > 350

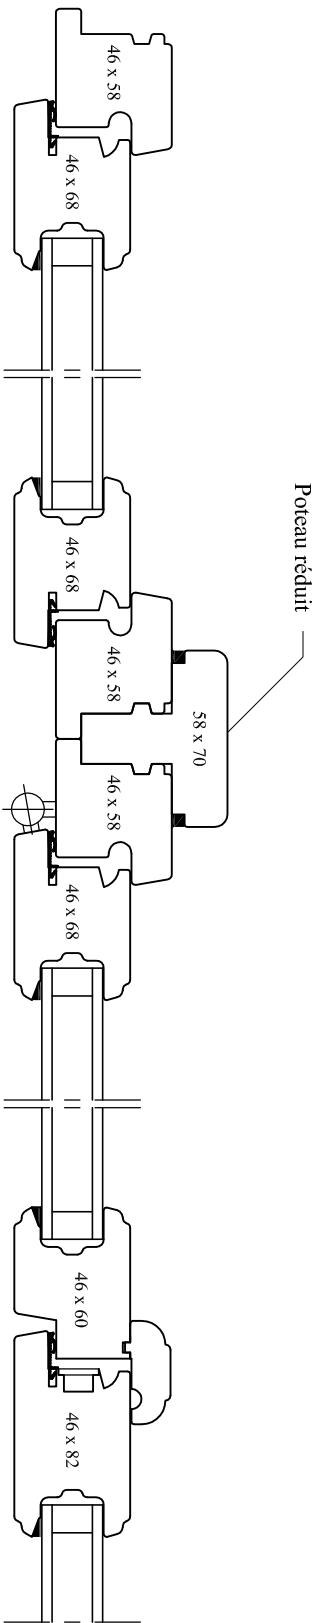
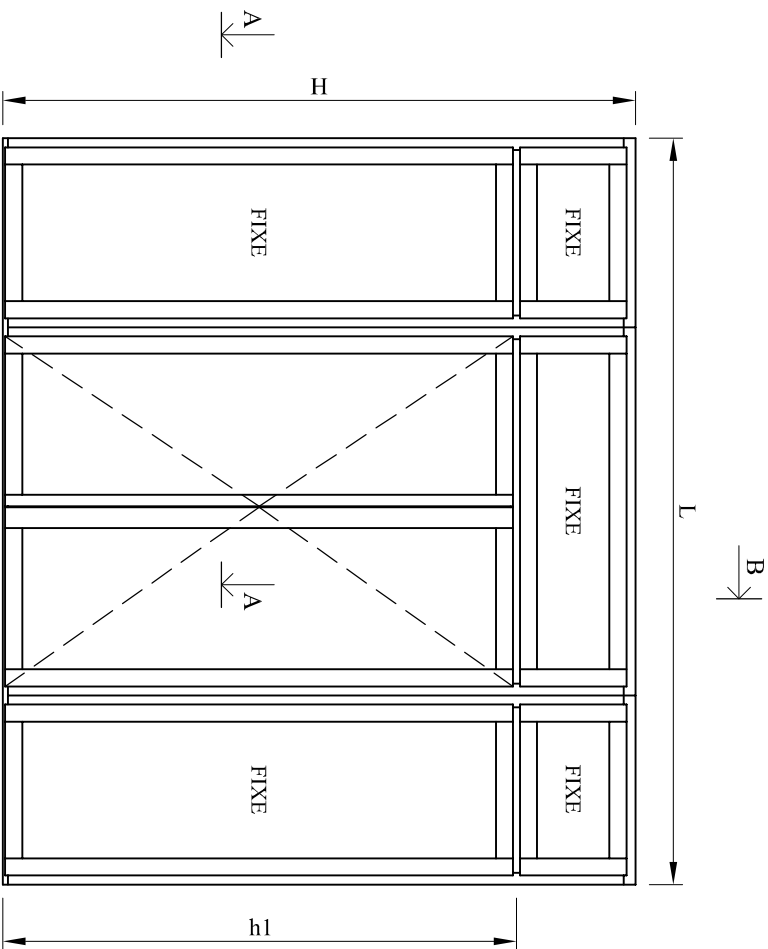


Coupe A-A


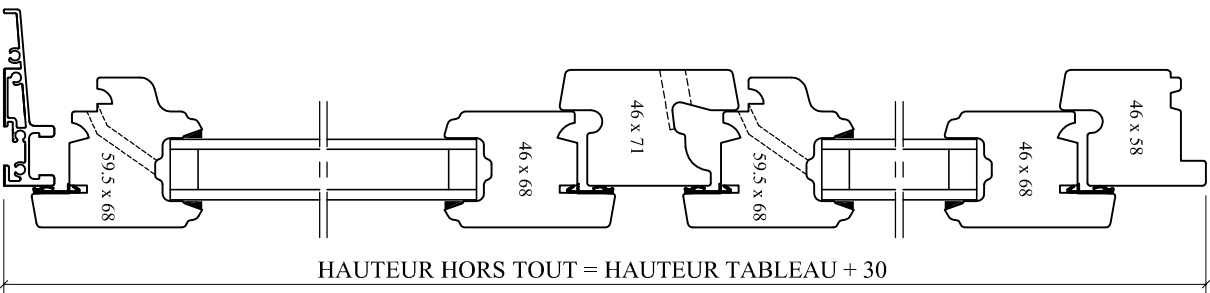


Coupe B-B


Menuiseries juxtaposées livrées en n éléments		
Dimensions maximales TABLEAU		
L	H	h1
Celles des menuiseries unitaires		
Dimensions minimales d'un VANTAIL		
Largeur > 300		
Hauteur > 300		

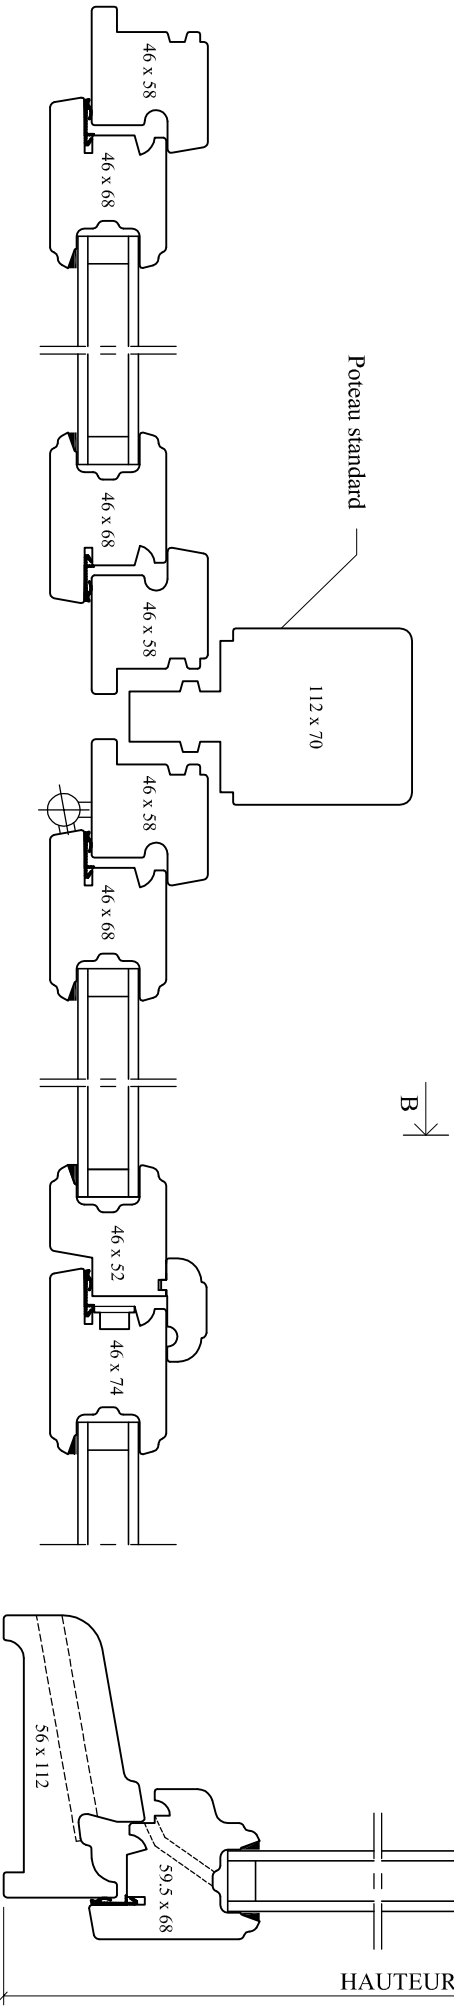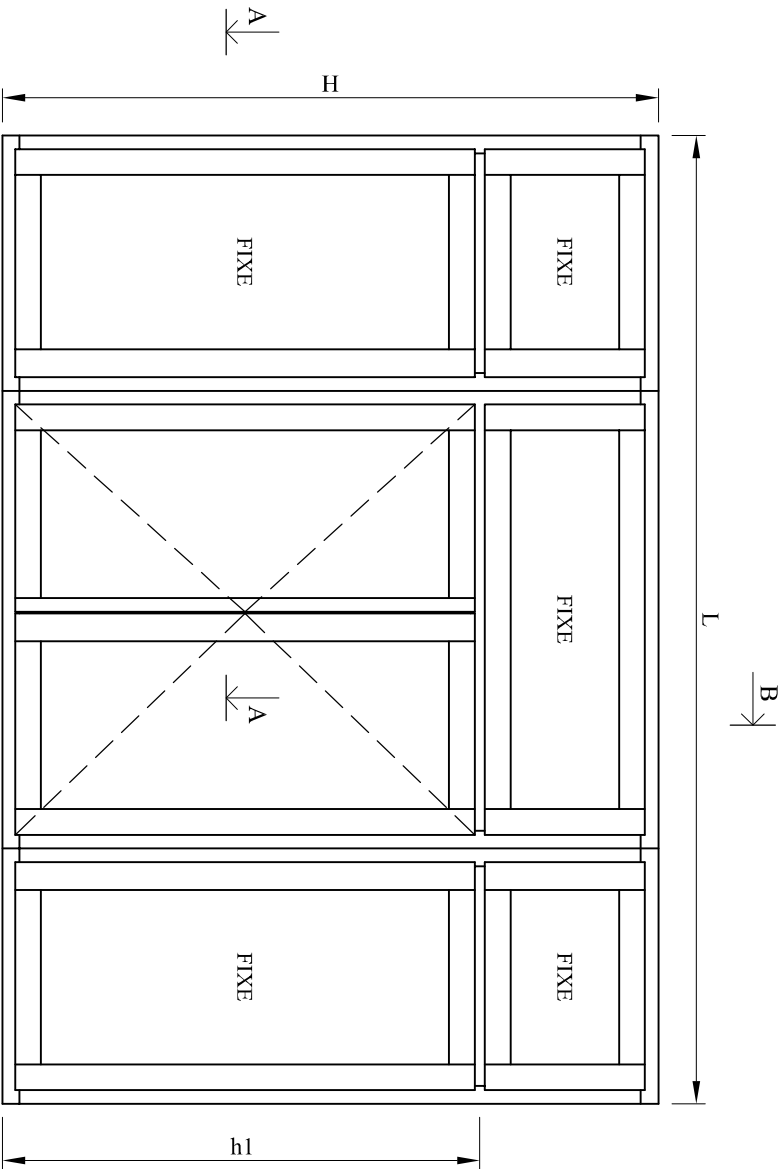

Menuiseries juxtaposées livrées en n éléments			
Dimensions maximales TABLEAU			
L	H	h1	
Celles des menuiseries unitaires			
Dimensions minimales d'un VANTAIL			
Largeur > 350			
Hauteur > 350			

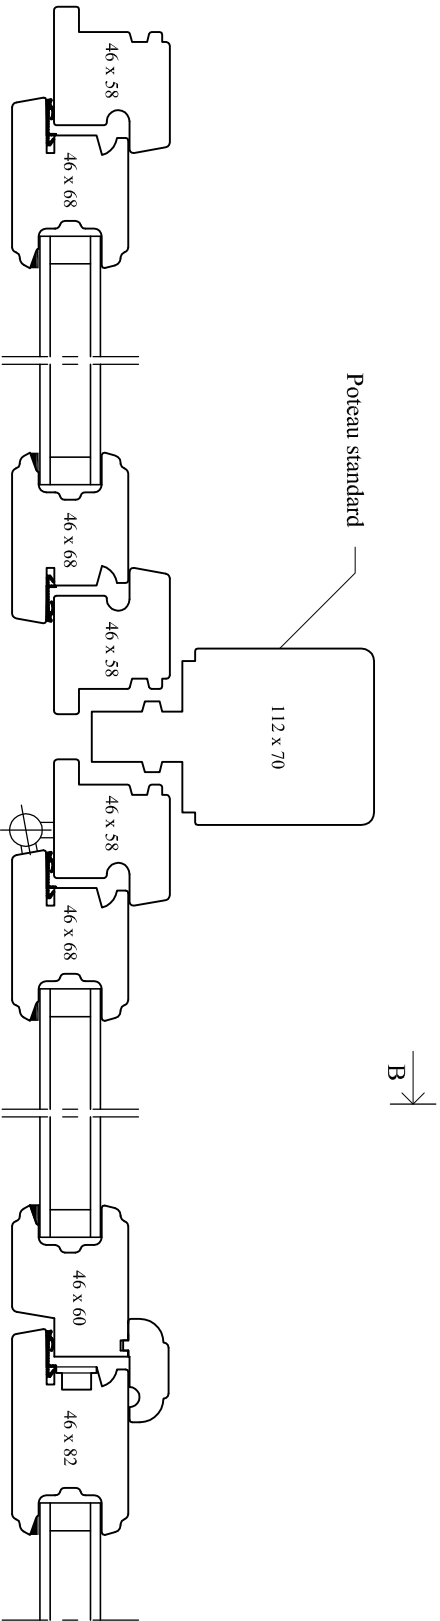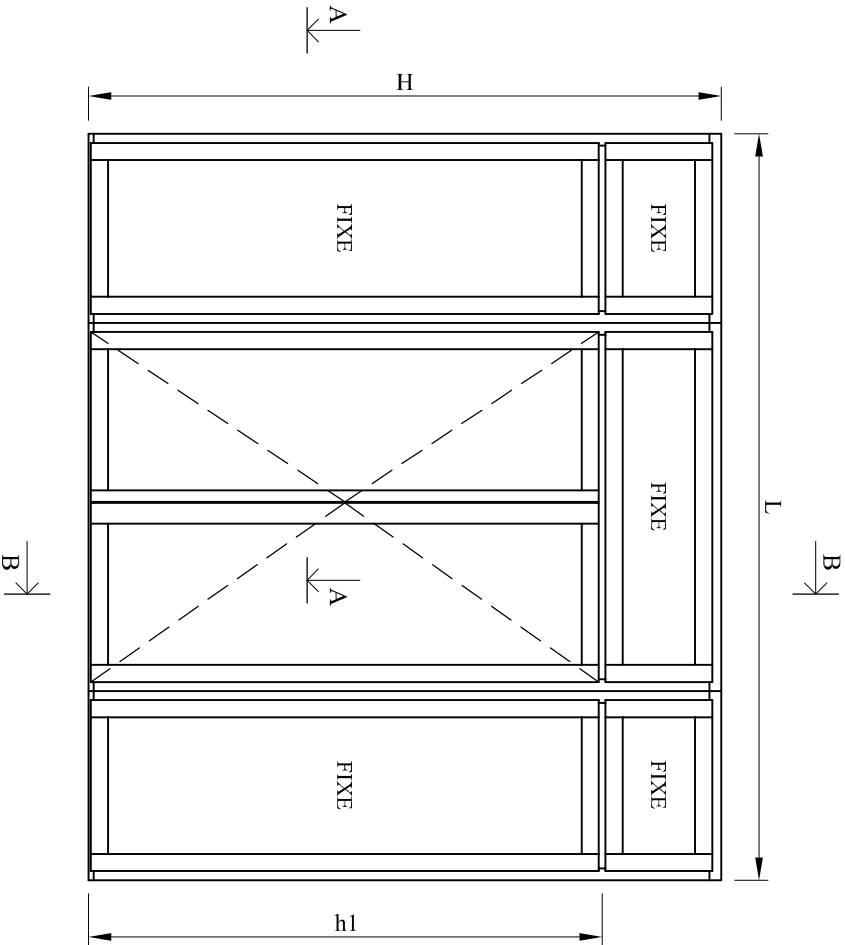

Coupe A-A

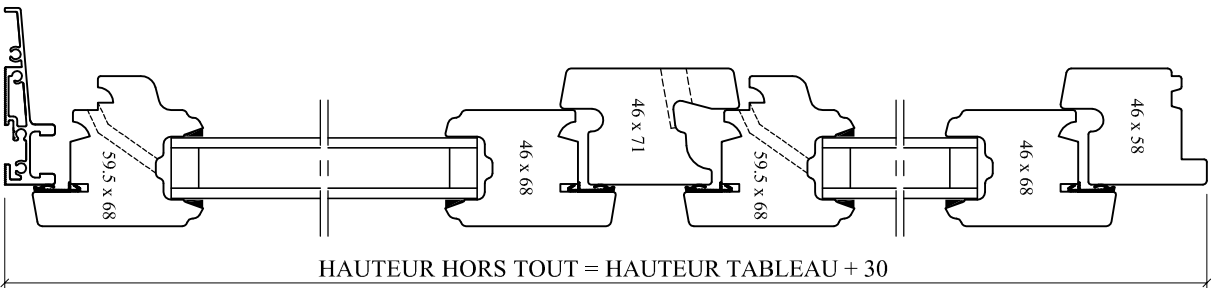

Coupe A-A