
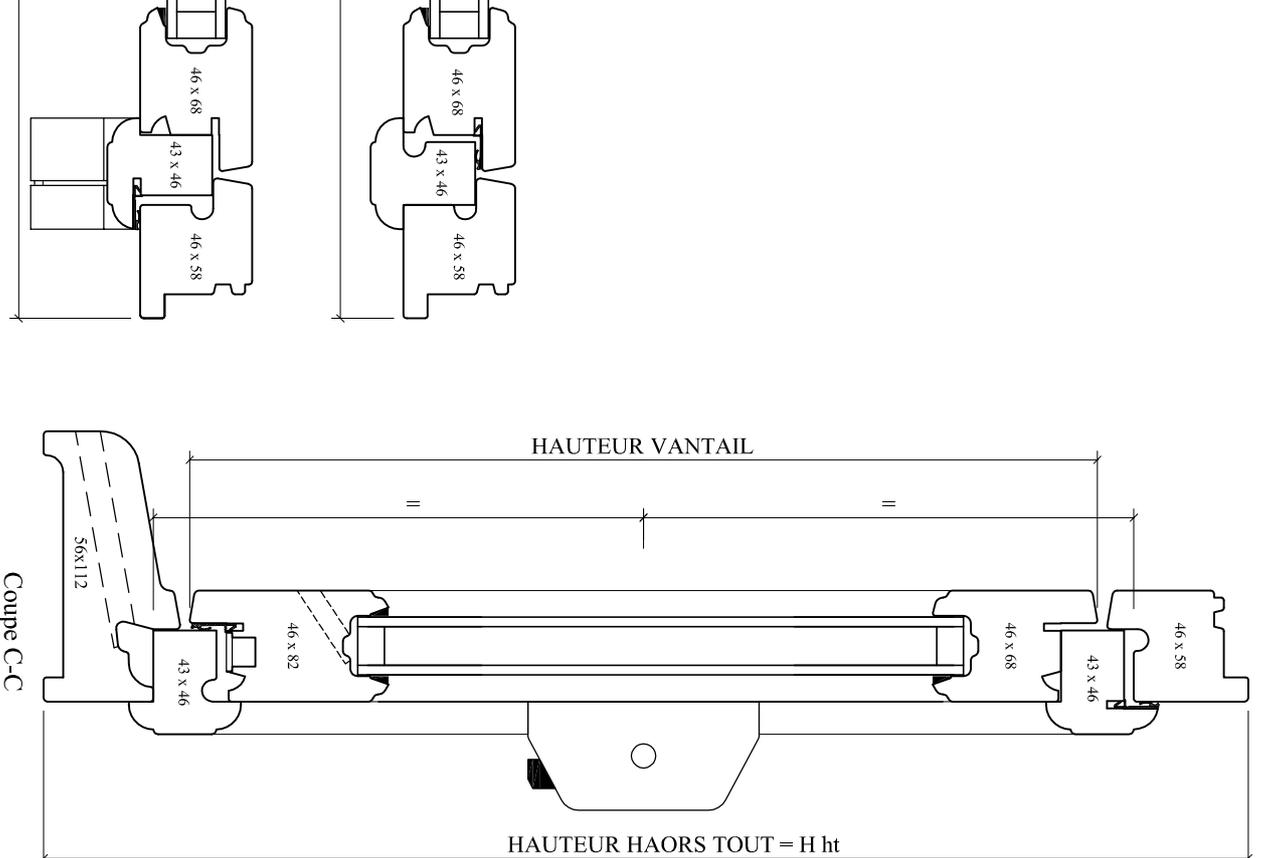
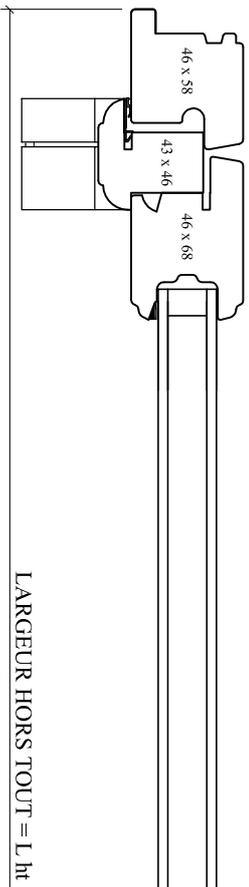
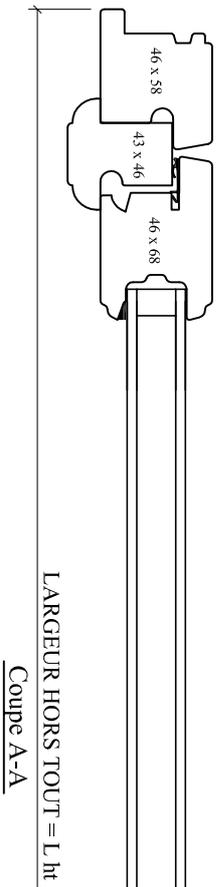


Dimensions maximales TABLEAU			
L	H	L + H	
1800	1350	3150	

Dimensions minimales d'un VANTAIL	
Largeur > 900	
Hauteur > 950	

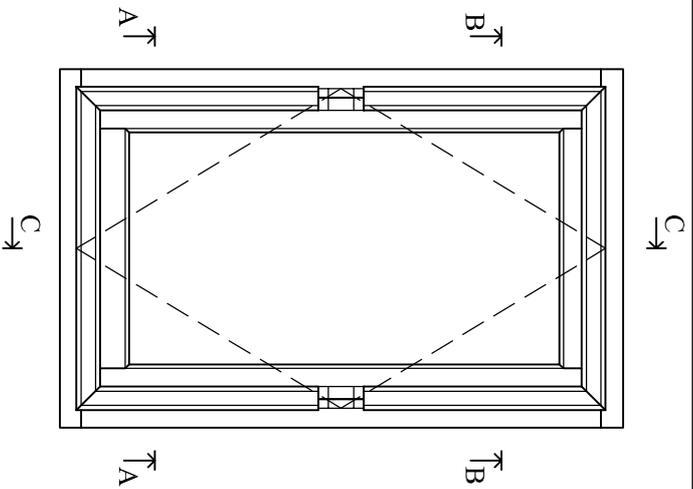

85260 LES BROUZILIS
ELVA
 MENUISERIES

Emplacement : O:\Dessin\Menuiserie Bois\ Dossier Technique 01_2011\1D-Plans d'ensemble
 Echelle : 1/3 et 1/16
 Date : 03/01/2011
 Des. : VP





CE DOCUMENT EST LA PROPRIETE DES MENUISERIES ELVA IL NE PEUT ETRE REPRODUIT OU COMMUNIQUE SANS SON AUTORISATION
 N° plan : **BSOLD-010**

Znd. 0

CHASSIS BASCULANT de 46

Dimensions maximales TABLEAU			
L	H	L + H	
1800	1350	3150	

Dimensions minimales d'un VANTAIL	
Largeur > 900	
Hauteur > 950	

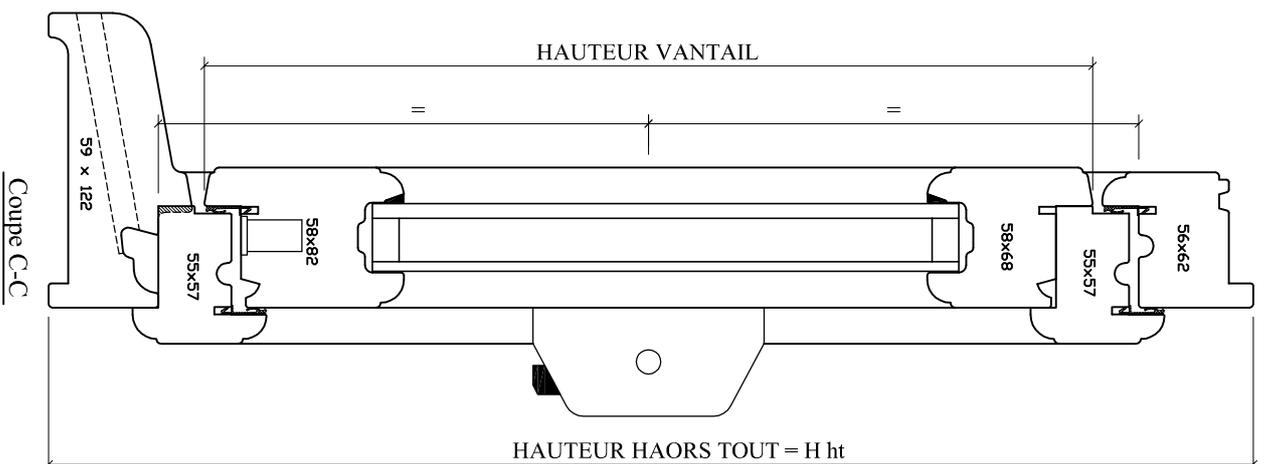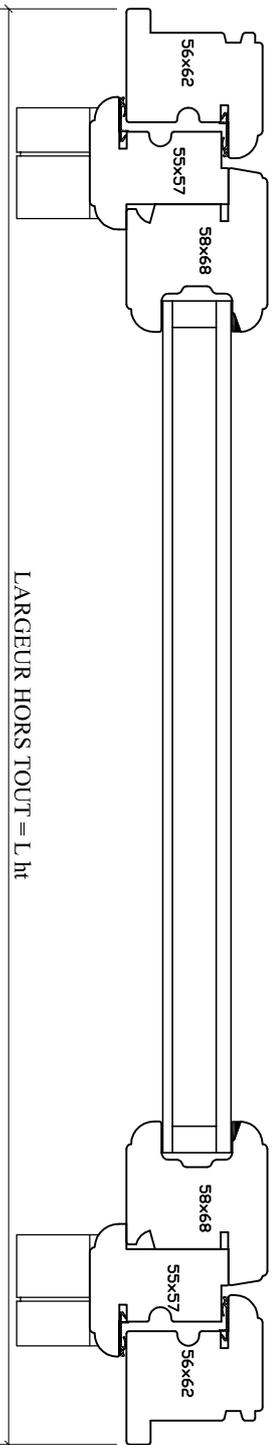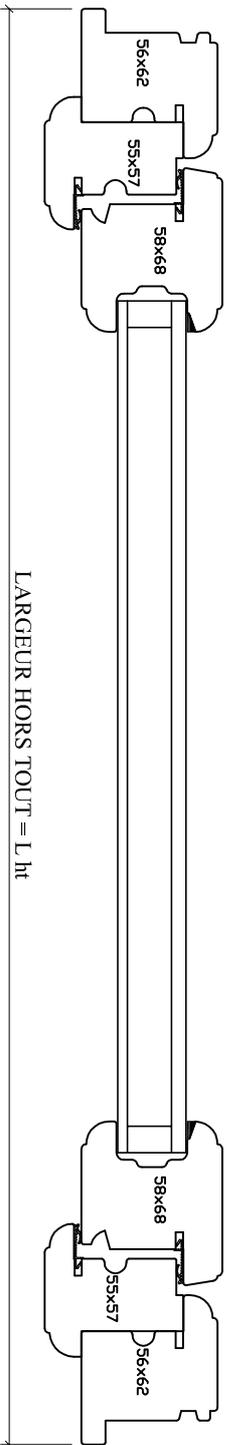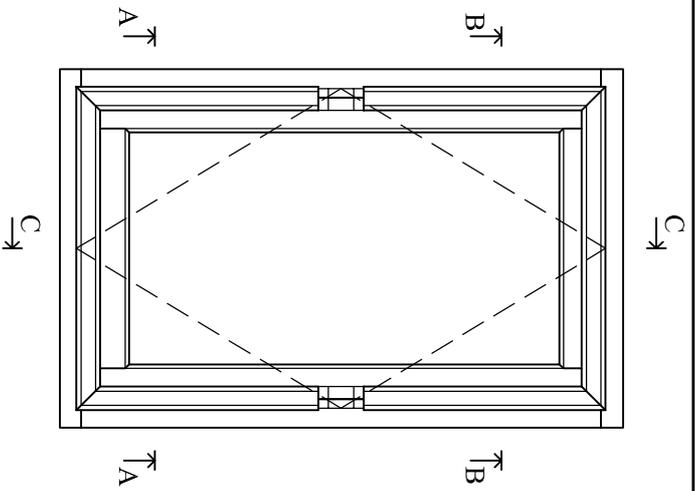

85260 LES BROUZILIS





Emplacement : O: Dessin Menuiserie Bois \ Dossier Technique 01_20111D-Plans d'ensemble
 Echelle : 1/3 et 1/16

Date : 03/01/2011 Des. : VP

CE DOCUMENT EST LA PROPRIETE DES MENUISERIES ELVA IL NE PEUT ETRE REPRODUIT OU COMMUNIQUE SANS SON AUTORISATION
 N° plan : **BSOLD-020**


Incl. 0

CHASSIS BASCULANT de 58

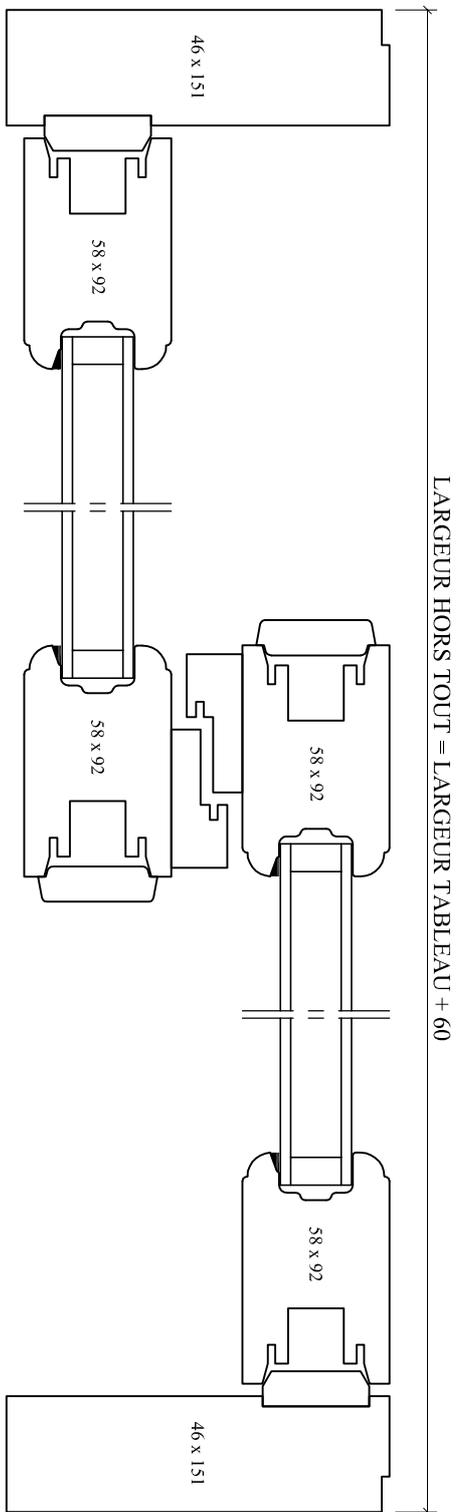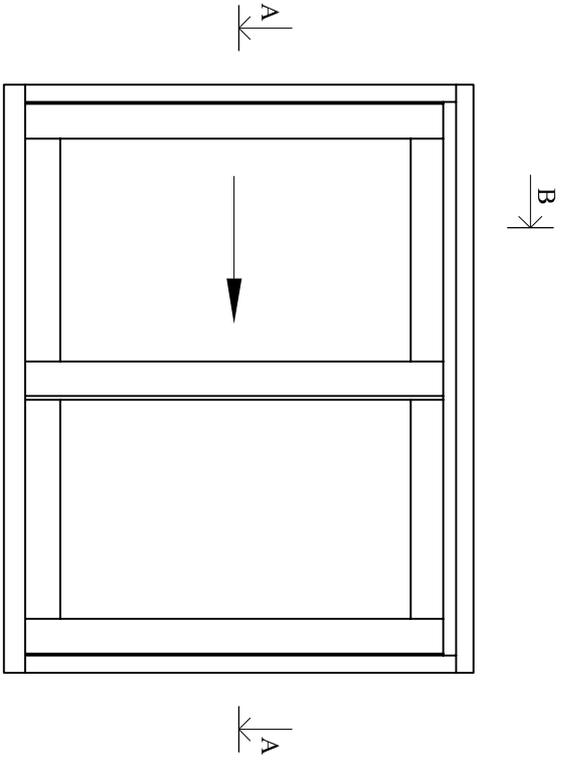

Coupe A-A



LARGEUR HORS TOUT = LARGEUR TABLEAU + 60

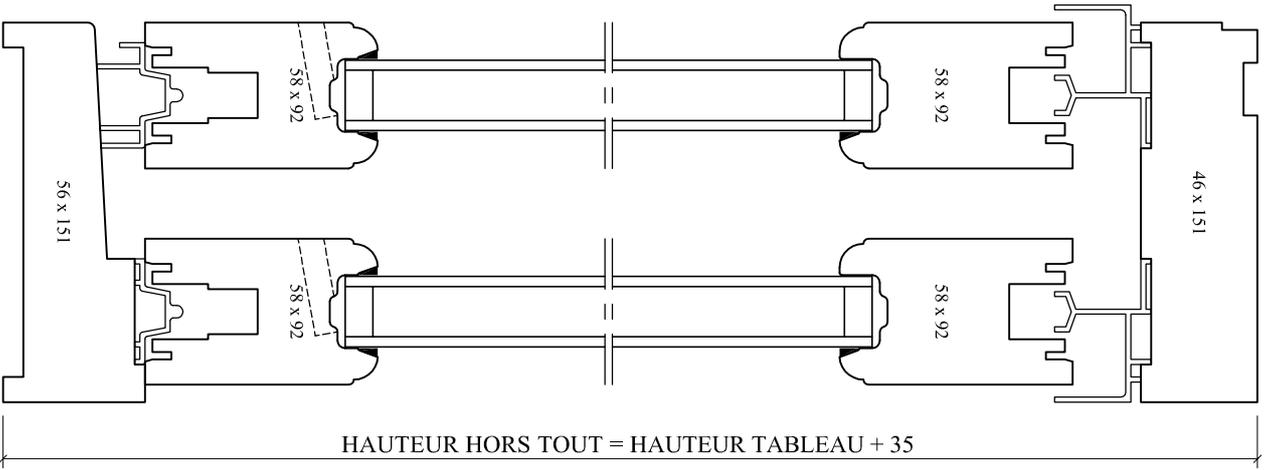


Coupe B-B

HAUTEUR HORS TOUT = HAUTEUR TABLEAU + 35

		Emplacement : OnDessinMenuiserie Bois \ Dossier Technique 01_20111D-Plans denssemble		CE DOCUMENT EST LA PROPRIETE DES MENUISERIES ELVA. IL NE PEUT ETRE REPRODUIT OU COMMUNIQUE SANS SON AUTORISATION	
85260 LES BROUZILS		Echelle : 1/3 et 1/20	Date : 07/01/2011	Des : VP	N° plan : BSOLD-030
FENETRE COULISSANTE A LEVAGE 2 VANTAUX				Ind : 0	

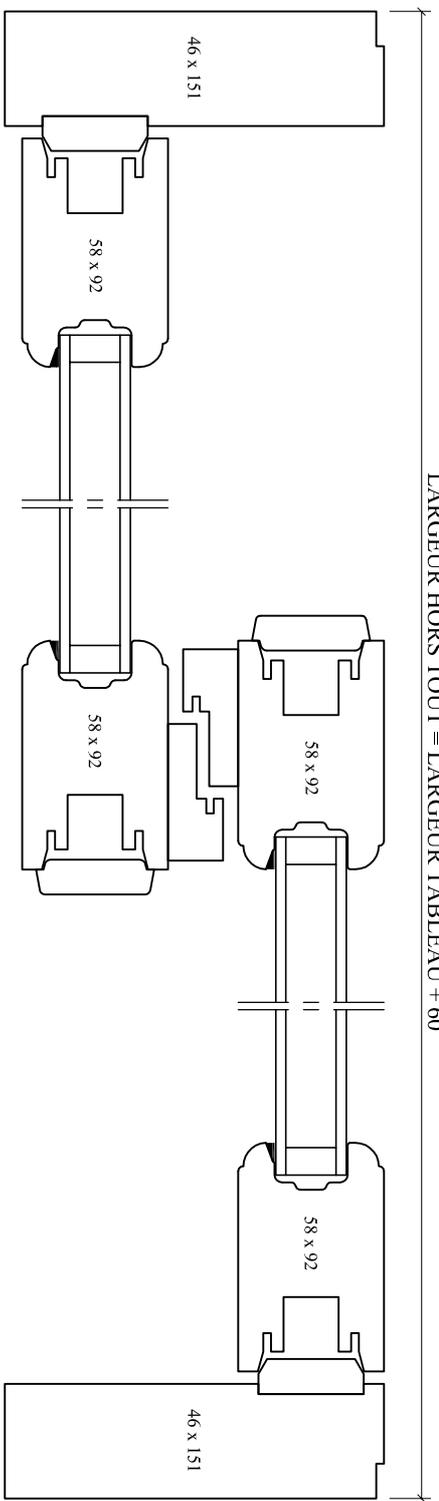
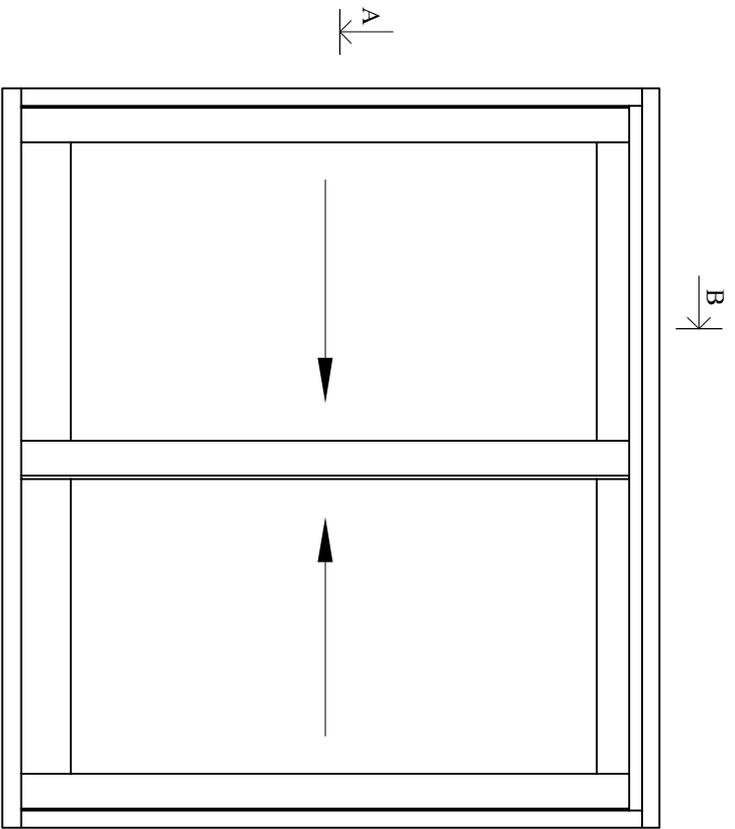


Coupe A-A

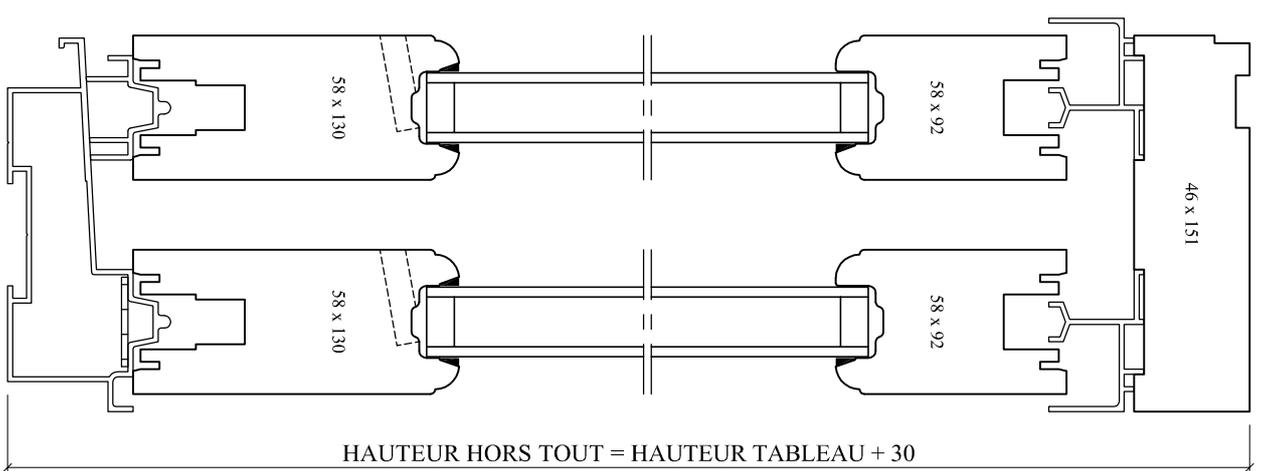


Coupe B-B

		85260 LES BROUZILS	
Emplacement : On Dessin Menuiserie Bois \ Dossier Technique 01_201110-D-Plans denssemble			
		Echelle : 1/3 et 1/20	
Date : 07/01/2011		Des : VP	
N° plan : BSOLD-040		CE DOCUMENT EST LA PROPRIETE DES MENUISERIES ELVA. IL NE PEUT ETRE REPRODUIT OU COMMUNIQUE SANS SON AUTORISATION	
PORTE FENETRE COULISSANTE A LEVAGE 2 VANTAUX		Ind : 0	

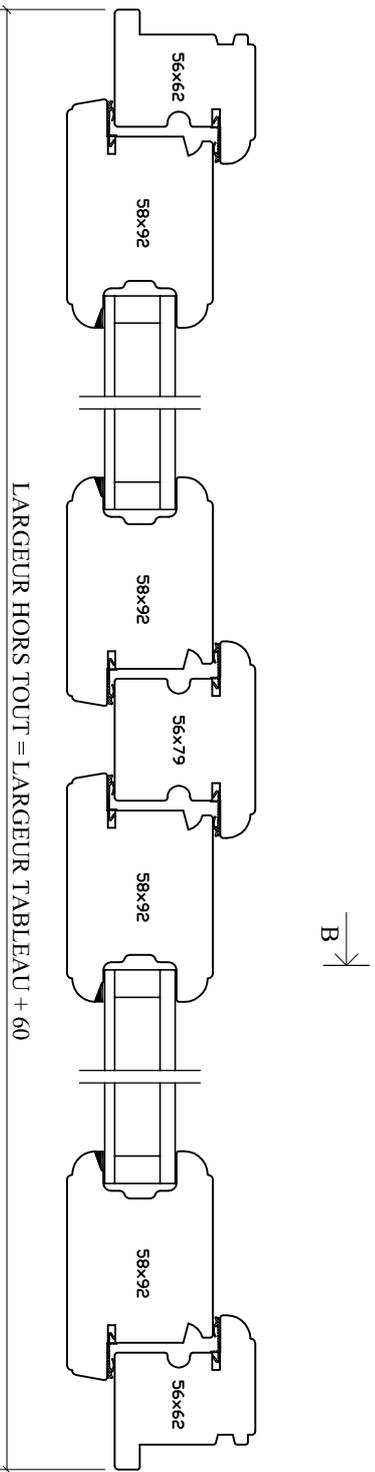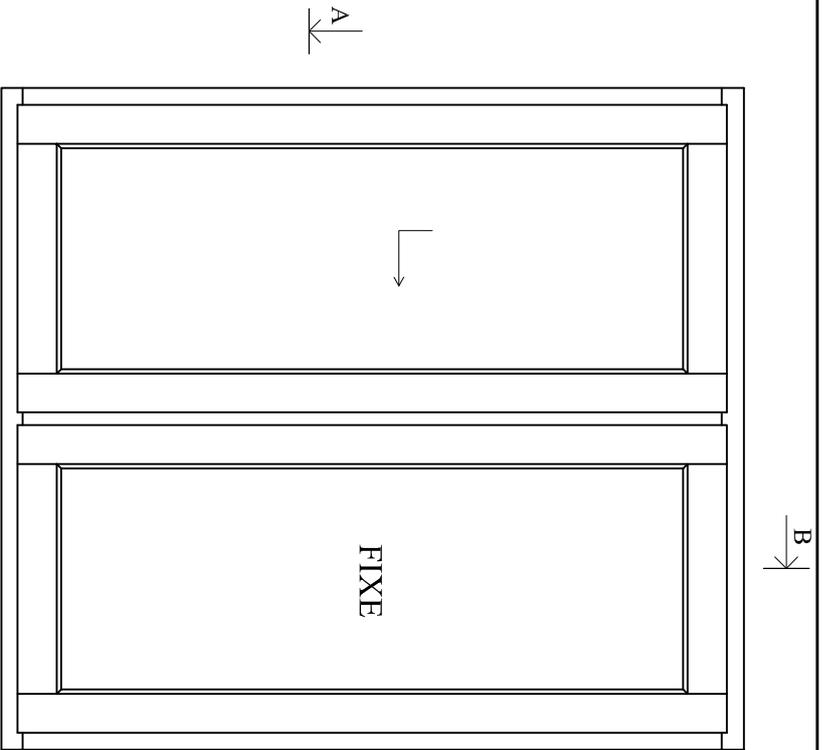

Coupe A-A

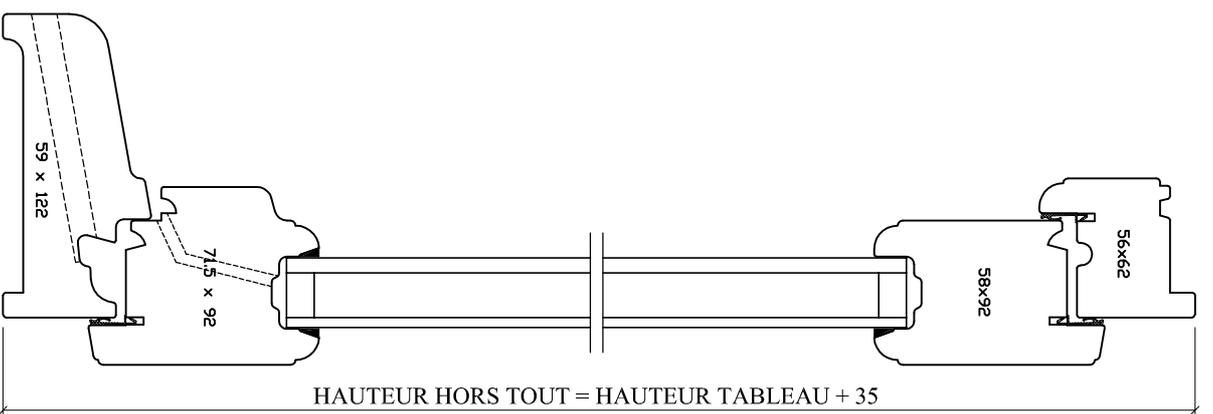

Coupe B-B



85260 LES BROUZILIS



Emplacement : O:\Dessins\Menuiserie Bois\ Dossier Technique 01_2011\1D-Plans d'ensemble

Echelle : 1/4 et 1/16




Date : 07/01/2011 Des. : VP

N° plan : **BSOLD-050**

CE DOCUMENT EST LA PROPRIETE DES MENUISERIES ELVA. IL NE PEUT ETRE REPRODUIT OU COMMUNIQUE SANS SON AUTORISATION

Incl. 0

PORTE FENETRE COULISSANTE A DEBOITEMENT 1 VTL sur 1 FIXE

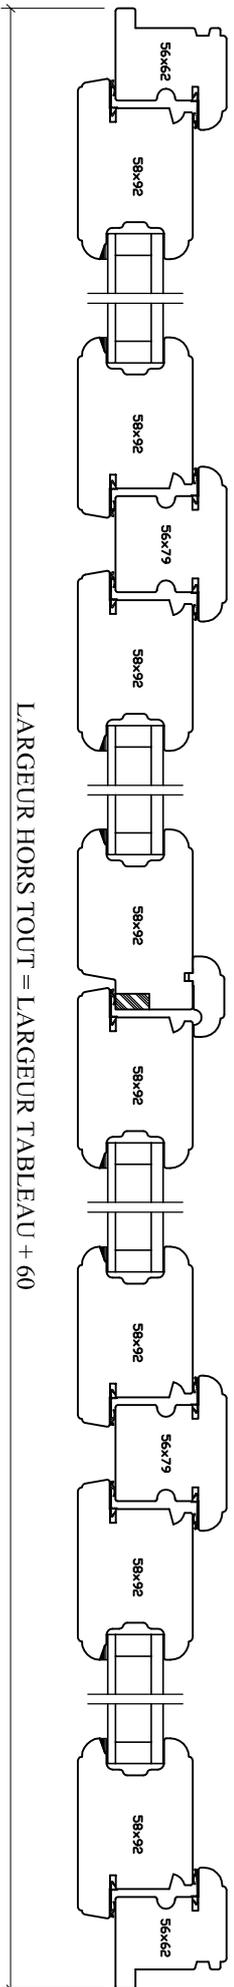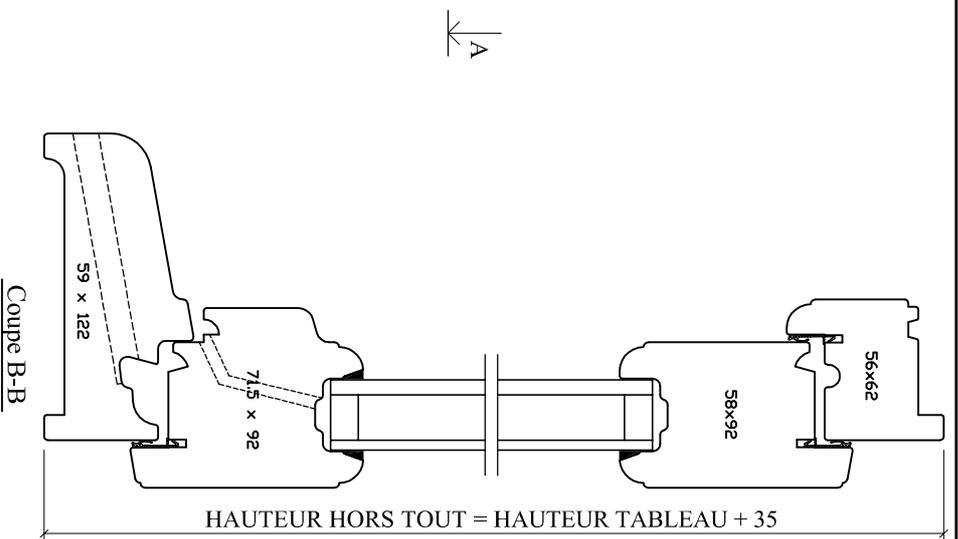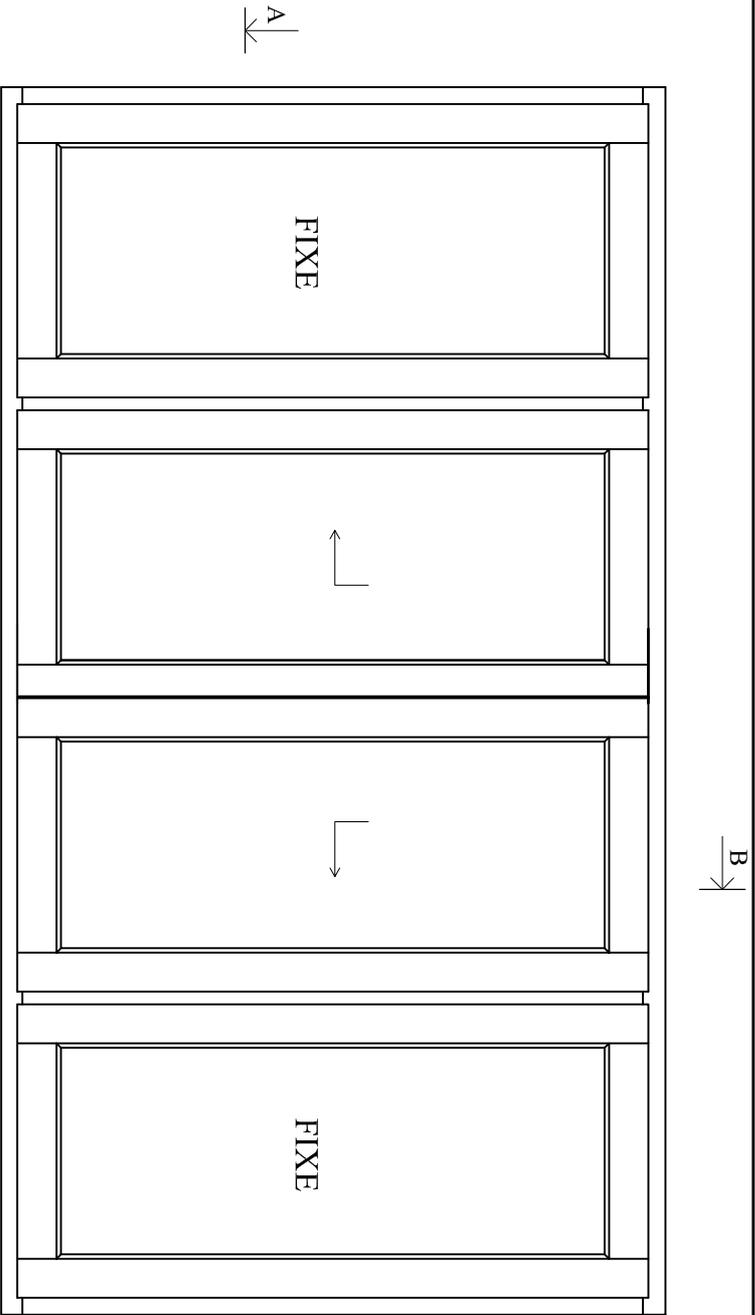

Coupe A-A

Coupe B-B



85260 LES BROUZILIS

Emplacement : O:\Dessin\Menuiserie Bois\ Dossier Technique 01_2011\1D-Plans d'ensemble



Echelle : 1/3, 1/4, 1/16

Date : 07/01/2011




Des. : VP

N° plan : **BSOLD-060**

CE DOCUMENT EST LA PROPRIETE DES MENUISERIES ELVA IL NE PEUT ETRE REPRODUIT OU COMMUNIQUE SANS SON AUTORISATION

Znd. 0

PORTE FENETRE COULISSANTE A DEBOITEMENT 2 VTX sur 2 FIXES

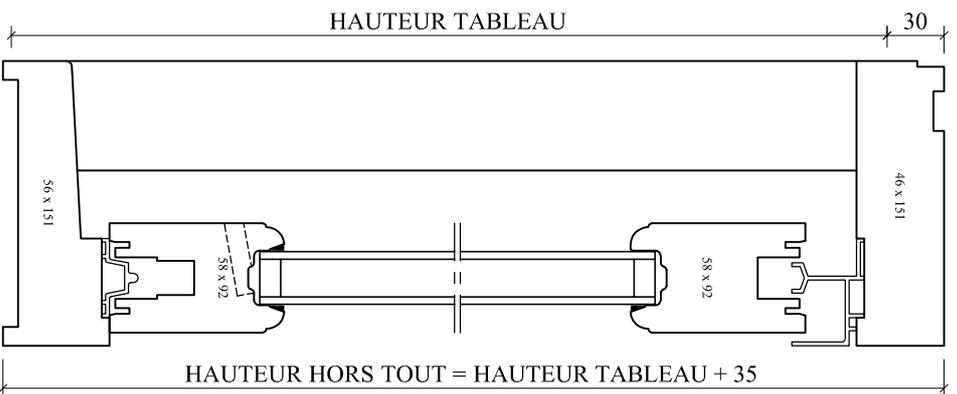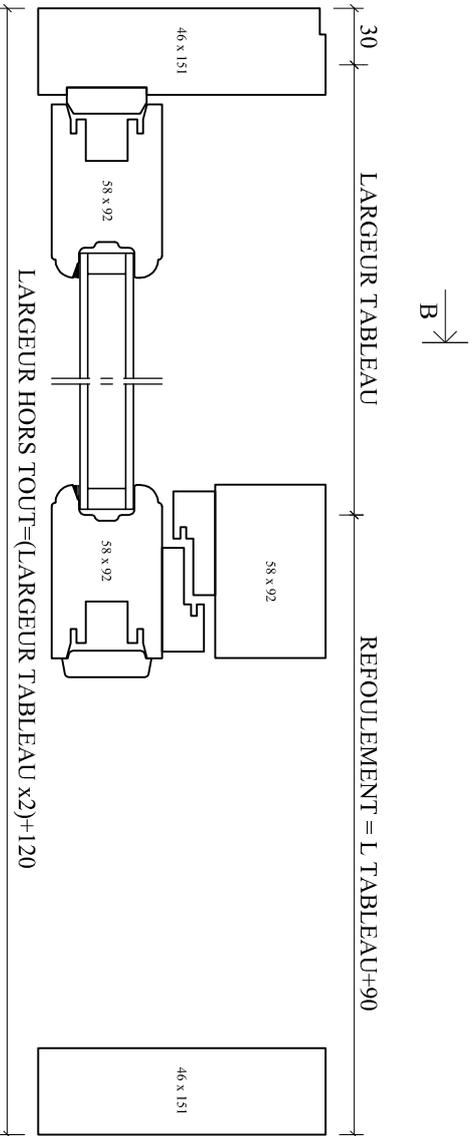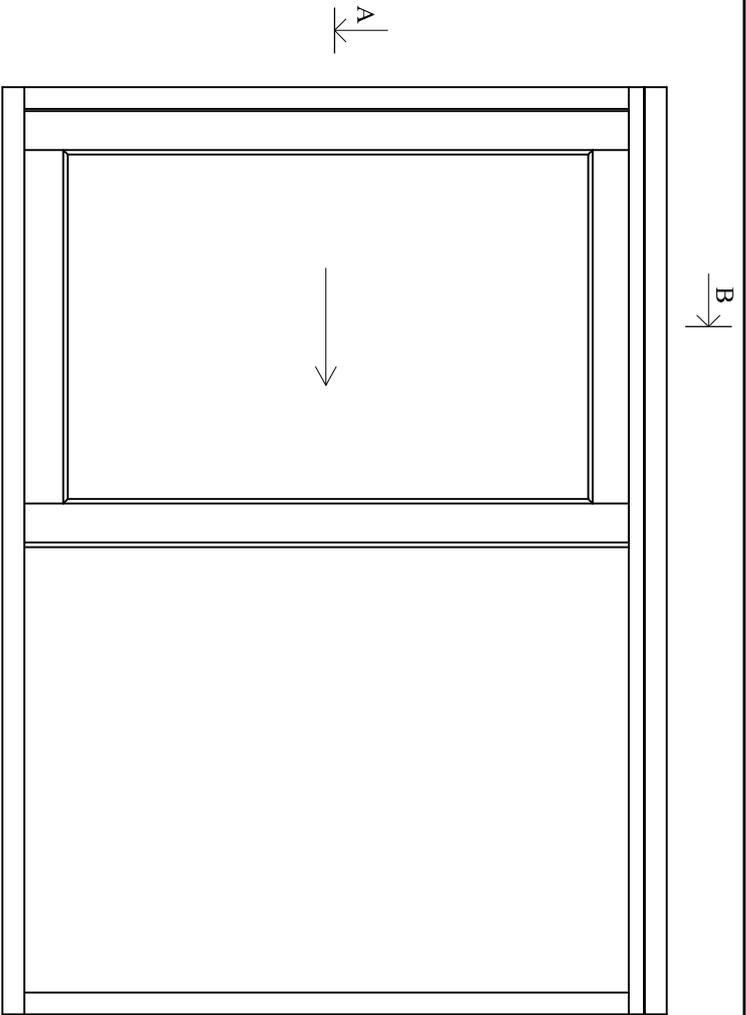

Coupe A-A

Coupe B-B






Emplacement : O:\Dessin\Menuiserie Bois\ Dossier Technique 01_2011\1D-Plans d'ensemble
Echelle : 1/4 et 1/16
Date : 07/01/2011
Des. : VP

CE DOCUMENT EST LA PROPRIETE DES MENUISERIES ELVA. IL NE PEUT ETRE REPRODUIT OU COMMUNIQUE SANS SON AUTORISATION

N° plan : **BSOLD-070**
Znd. **0**

FENETRE COULISSANTE A GALANDAGE 1 VTL sur 1 RAIL

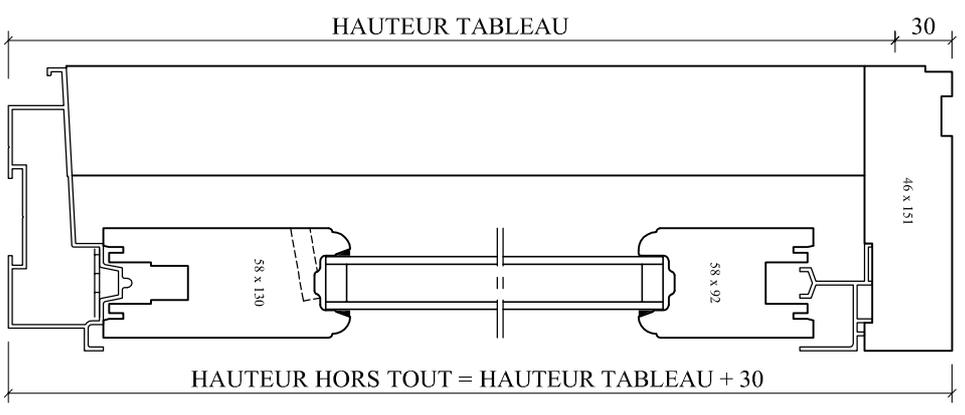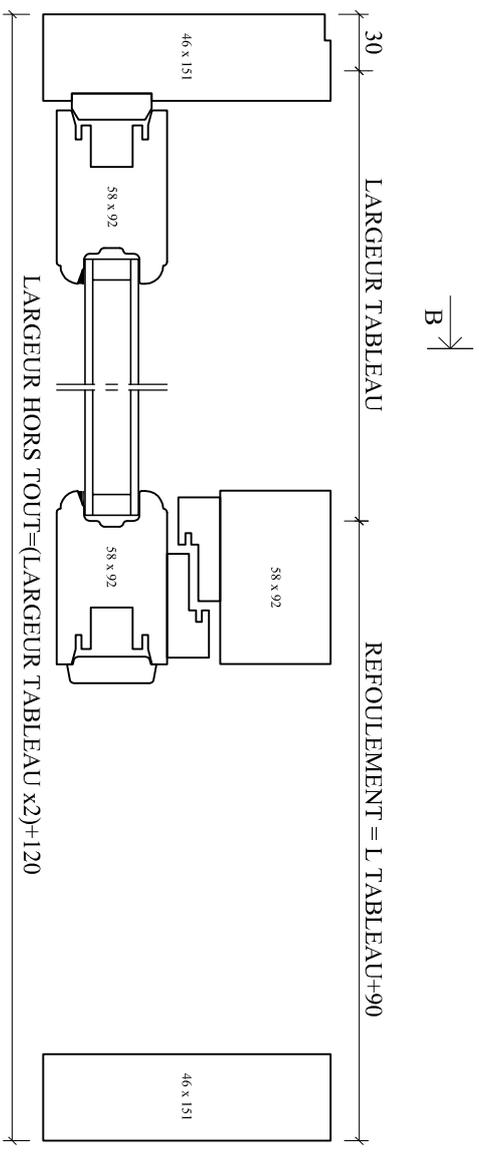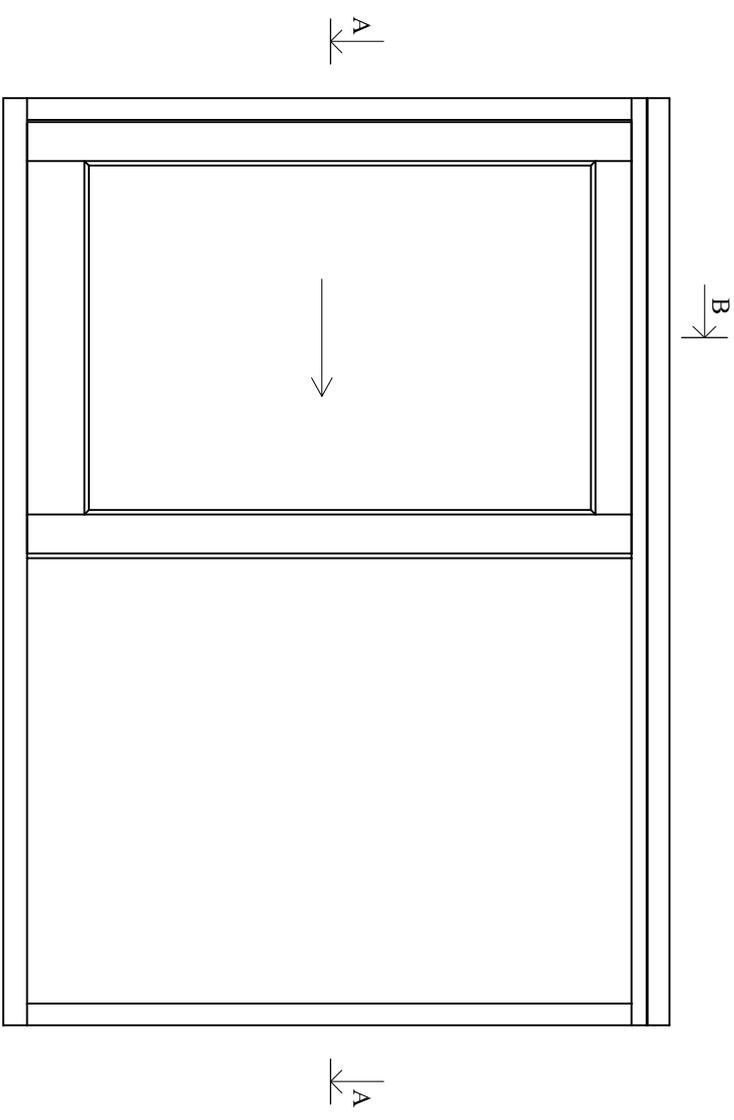

Coupe A-A




Coupe B-B



Emplacement : O:\Dessin\Menuiserie Bois\ Dossier Technique 01_2011\1D-Plans d'ensemble
 Echelle : 1/4 et 1/16
 Date : 07/01/2011
 Des. : VP

CE DOCUMENT EST LA PROPRIETE DES MENUISERIES ELVA. IL NE PEUT ETRE REPRODUIT OU COMMUNIQUE SANS SON AUTORISATION
 N° plan : **BSOLD-080**
 Znd. **0**

PORTE FENETRE COULISSANTE A GALANDAGE, SEUIL ALU, 1 VTL sur 1 RAIL

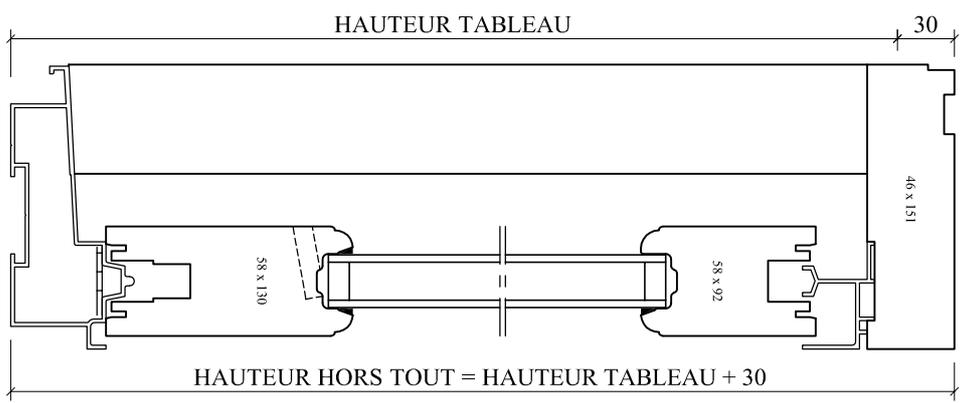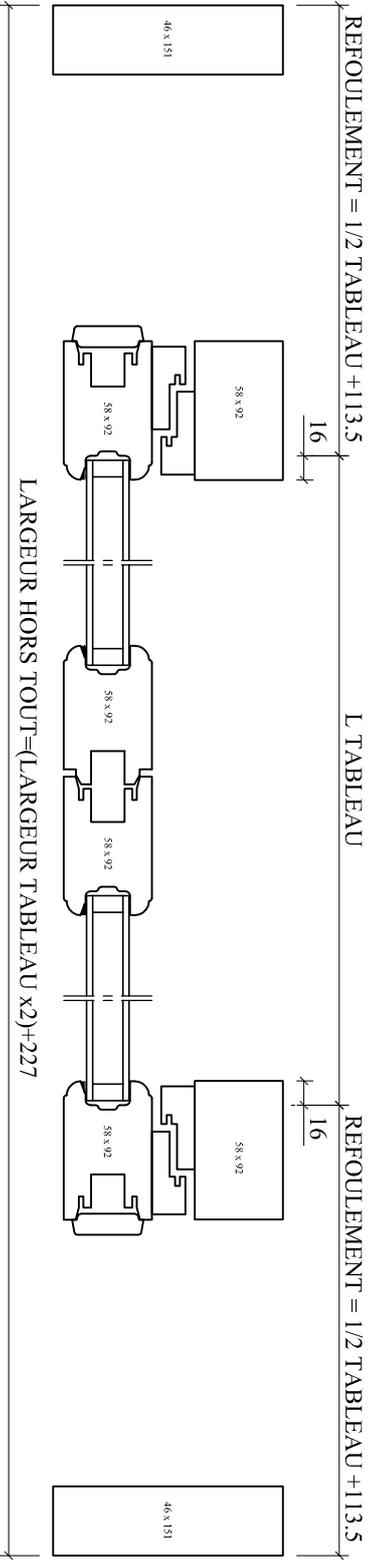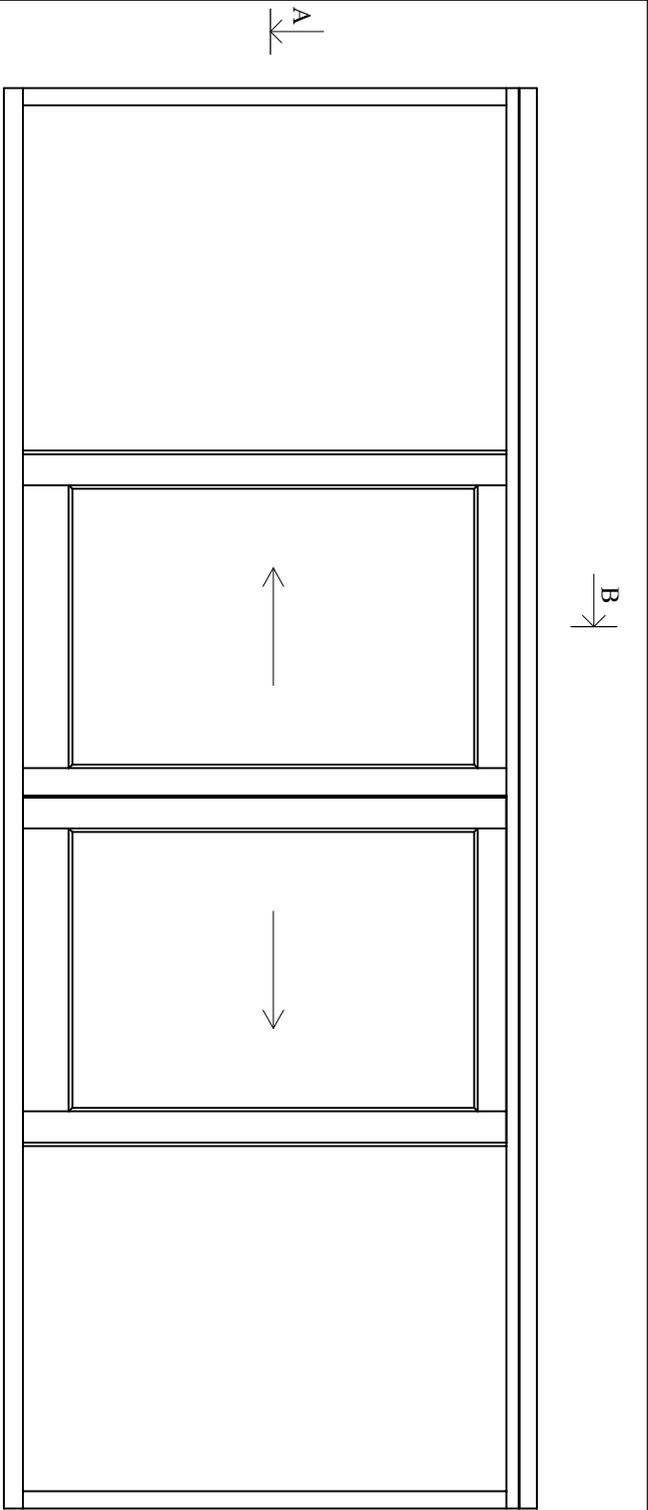

Coupe A-A

Coupe B-B






Emplacement : O:\Dessin\Menuiserie Bois\ Dossier Technique 01_2011\1D-Plans d'ensemble
 Echelle : 1/4 et 1/16 Date : 07/01/2011 Des. : VP
 N° plan : **BSOLD-090**

PORTE FENETRE COULISSANTE A GALANDAGE, SEUIL ALU, 2 VTX sur 1 RAIL

CE DOCUMENT EST LA PROPRIETE DES MENUISERIES ELVA IL NE PEUT ETRE REPRODUIT OU COMMUNIQUE SANS SON AUTORISATION

Incl. 0

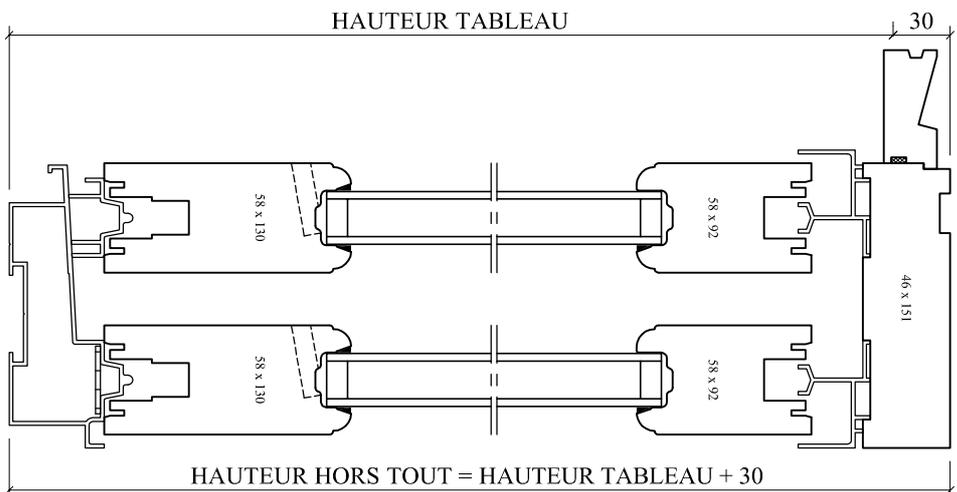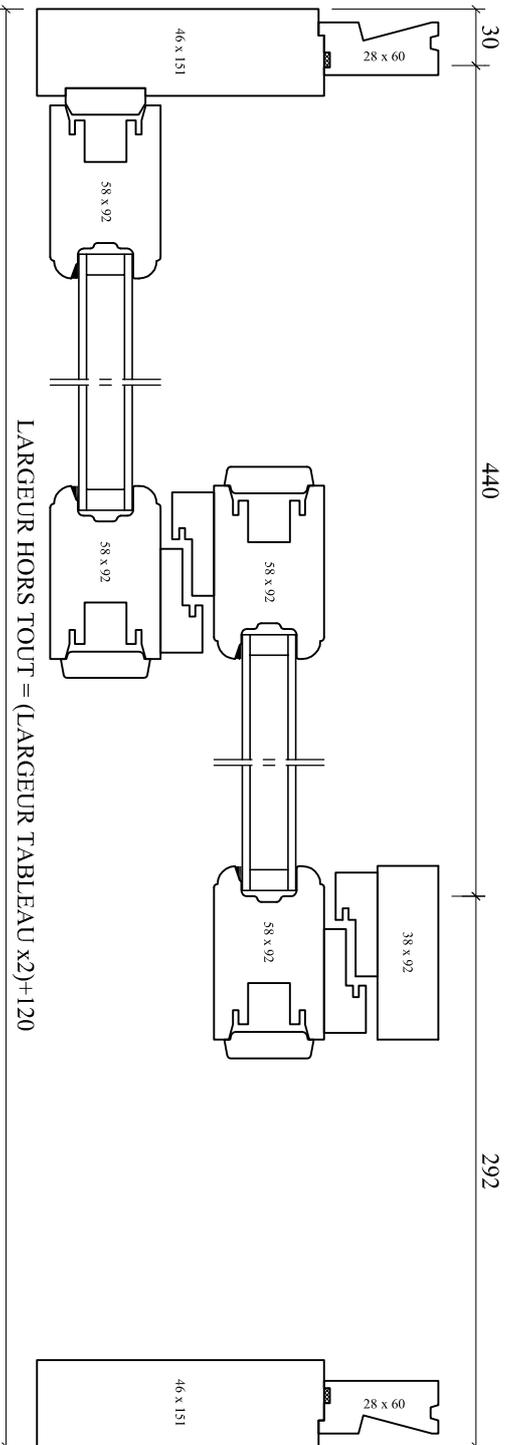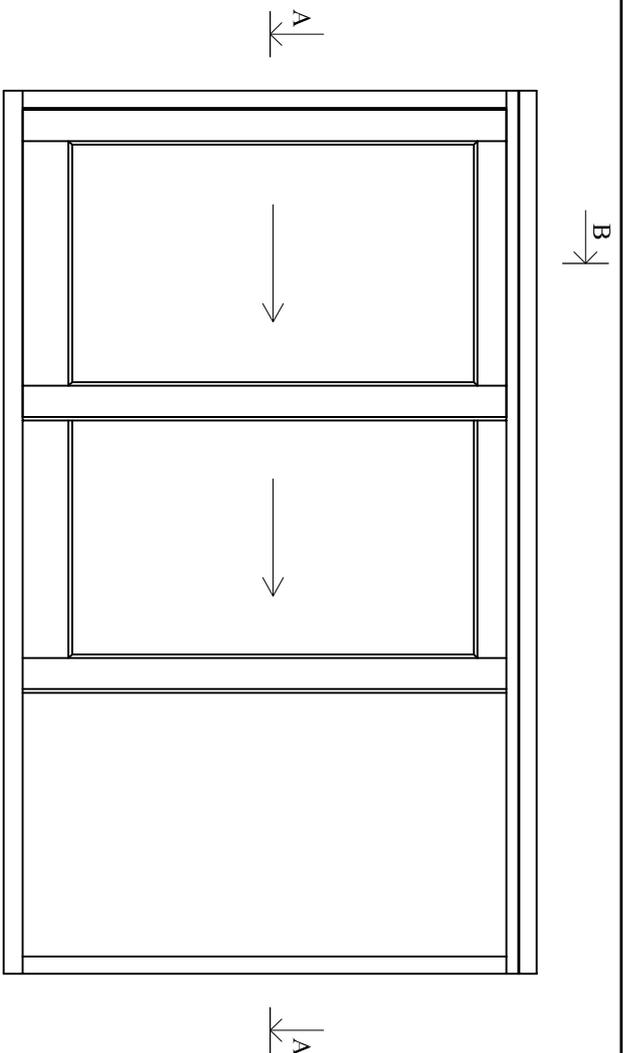

Coupe A-A

Coupe B-B



85260 LES BROUZILIS

Emplacement : O:\Dessin\Menuiserie Bois\ Dossier Technique 01_2011\1D-Plans d'ensemble

Echelle : 1/4 et 1/16

Date : 07/01/2011

Des. : VP

N° plan : **BSOLD-100**

CE DOCUMENT EST LA PROPRIETE DES MENUISERIES ELVA. IL NE PEUT ETRE REPRODUIT OU COMMUNIQUE SANS SON AUTORISATION

Incl. 0

PORTE FENETRE COULISSANTE A GALANDAGE, SEUIL ALU, 2 VTX SUR 2 RAILS